



NORD/PÅBYGG

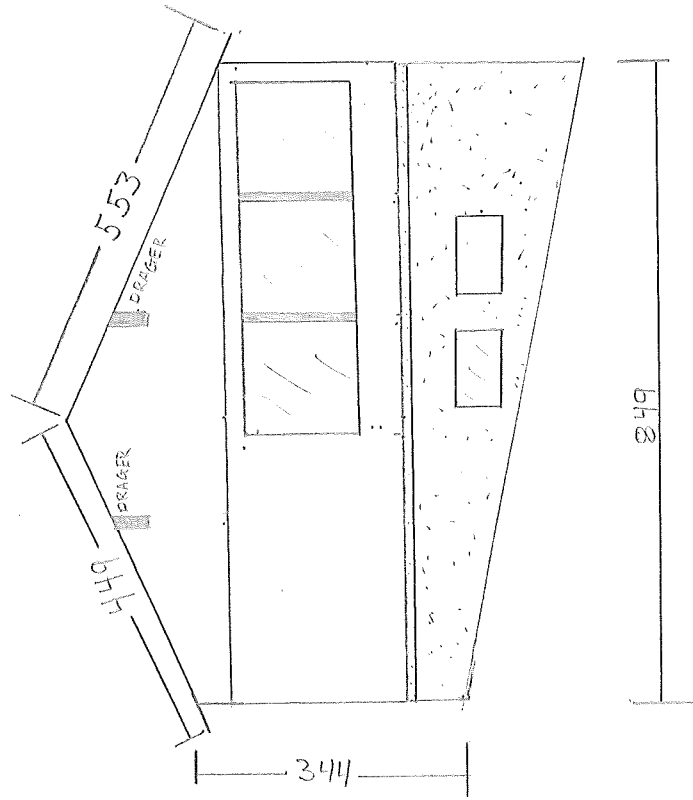

SØR/EKS.

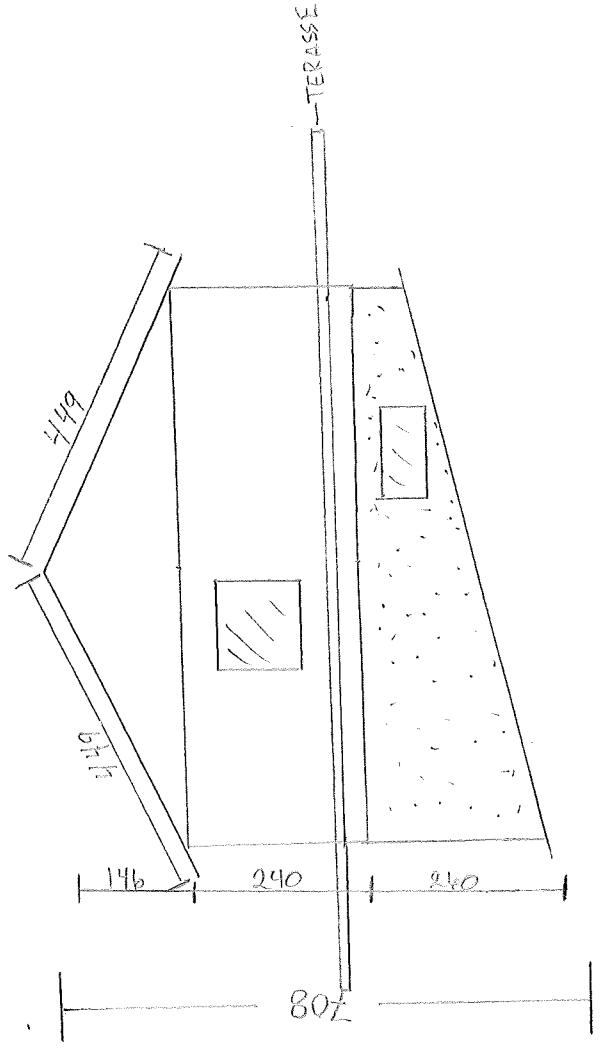

TAKSTOL : 2" x 8"

DRAGER : 90mm x 400mm limtre

VEGG/REISVERK : 2" x 6"

GRUNNHUR : 250 x 250 x 500mm Leeca

TAK GARAGE ; BETONG M/ARMERING B30. 18cm Tykk

UNDERTAK ; SUTAKSPÅLATE

VEGG ; ASBETTPÅLATE M/DUK + KLEDNING DOBBELFALSET

TAK ; TAKSTEIN ZANDER PROTECTOR


FASADE NORD OG SØR

VERÅSNEGEN 663

Gr.no. 115 d.m.f. 12

MÅLESTOKK: 1:100

C.T

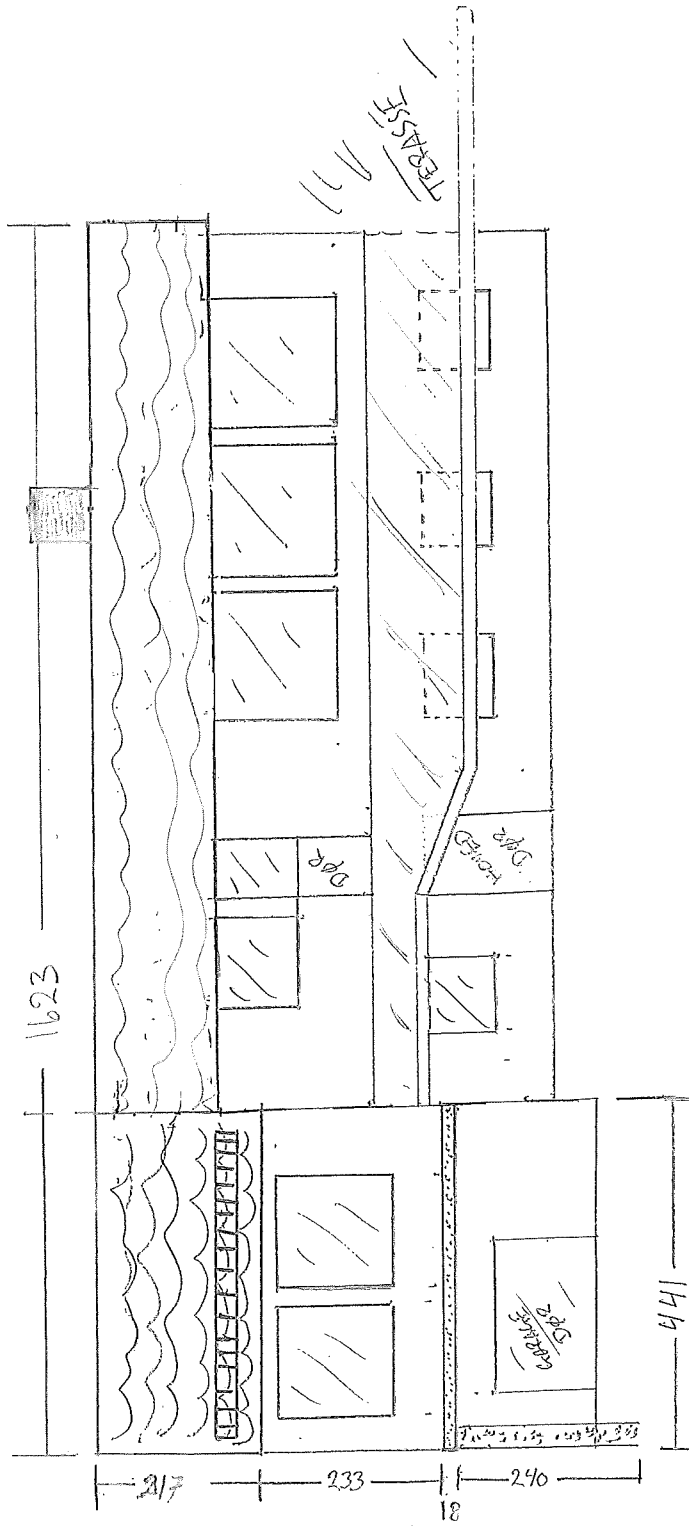

PÅBYGG

EKS.

FASADE VEST

VERÅSVEGEN 663


G.nr. 115 b.nr. 12

MÅLSTOKK: 1:100

67

PÅBYGG

EKS.

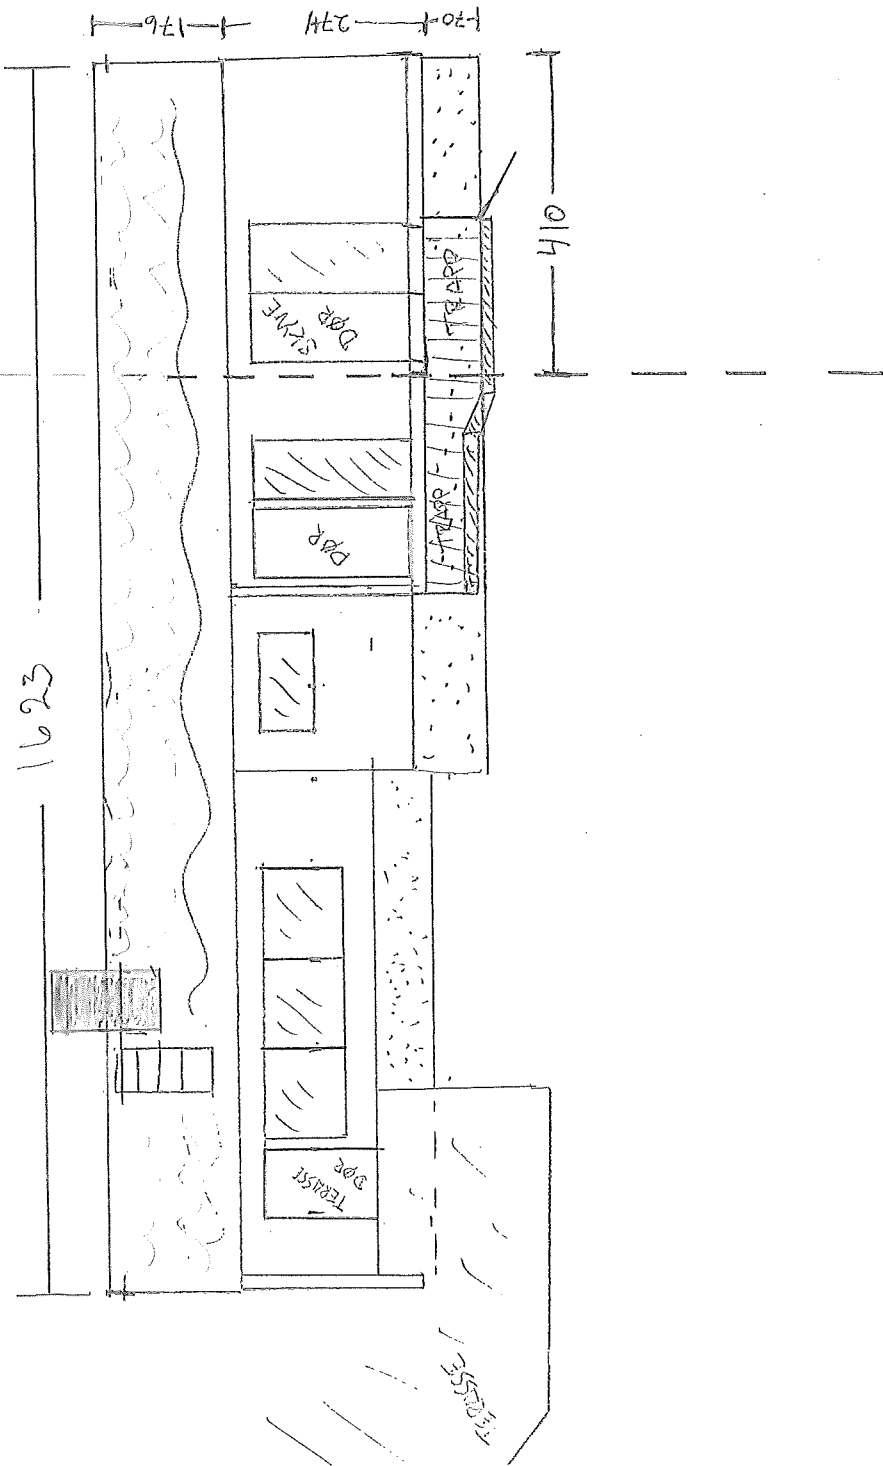

FASADE ØST

VERÅSVEGEN 663

G.nr. 115 b.nr. 12

MÅLSTOKK: 1:100

6.7



Bakgrunns-  
kart

Temakart

EPSG:32632 ▲ N: 6742241 Ø: 287267

Målestokk 1 : 312 ▼

Søk etter innhold i valgte kilder



Bakgrunns-  
kart

Temakart

