

Søknad om endring av gitt tillatelse

etter plan- og bygningsloven (pbl) § 20-2

Berører endringen av tiltaket eksisterende eller fremtidige arbeidsplasser slik at det må innhentes nytt samtykke fra Arbeidstilsynet?

 Ja Nei

Hvis "ja" må slikt vedtak innhentes før igangsettingstillatelse kan gis. Byggblankett 5177 med vedlegg.

Søknaden gjelder							
Eiendom/ byggsted	Gnr.	Bnr.	Festenr.	Seksjonsnr.	Bygningsnr.	Bolignr.	Kommune
	24	154					LINDÅS KOMMUNE
	Adresse				Postnr.	Poststed	
MYKINGVEGEN				5913	EIKANGERVÅG		

Beskrivelse av endring(er) av tiltak (dispensasjoner, areal, plassering, formål, bruk)
<p>Søknaden gjelder vei inn til boligtomtene i byggefeltet Jydalen. Under etablering av veien ble det oppdaget noen utfordringer i terrenget. For å unngå større terrengingrep ble det gjort mindre endringer i plassering av vei.</p> <p>Slik veien ligger i dag ligger den fint i terrenget, og utkjørsel til Fylkesvei 5464, Mykingvegen er oversiktlig med gode siktlinjer og svingradius.</p> <p>Vedlagt finner dere situasjonskart som viser endringene. Det viser også endringer på privat vei (gnr. 4 bnr. 24) mot avkjørsel til fylkesvei. Det er ikke utført endringer på denne strekningen. Vi har også snakket med eier av den private veien, og iflg han har det ikke vært utført endringer etter at veien ble bygd. Slik vi ser det kan ikke kartet i reguleringsplanen vært helt korrekt.</p>

Vedlegg			
Nye vedlegg og tidligere vedlegg som endres	Gruppe	Nr. fra – til	Ikke relevant
Opplysninger om tiltakets ytre rammer og bygningsspesifikasjoner, byggblankett 5175	A	-	<input checked="" type="checkbox"/>
Dispensasjonssøknad (begrunnelse/vedtak) (pbl kap 19)	B	-	<input checked="" type="checkbox"/>
Nabovarsling (gjenpart/nabomerknader/kommentarer til nabomerknader)	C	-	<input checked="" type="checkbox"/>
Situasjonsplan, avkjøringsplan	D	1 – 1	<input type="checkbox"/>
Tegninger	E	-	<input checked="" type="checkbox"/>
Redegjørelser/kart	F	-	<input checked="" type="checkbox"/>
Erklæring om ansvarsrett	G	2 – 2	<input type="checkbox"/>
Gjennomføringsplan	G	1 – 1	<input type="checkbox"/>
Boligspesifikasjon i matrikkelen	H	-	<input checked="" type="checkbox"/>
Uttalelser fra annen offentlig myndighet	I	-	<input checked="" type="checkbox"/>
Rekvisisjon av oppmålingsforretning	J	-	<input checked="" type="checkbox"/>
Andre vedlegg	Q	-	<input checked="" type="checkbox"/>

Underskrifter					
Ansvarlig søker for tiltaket (for tiltak etter pbl § 20-1)			Tiltakshaver (bare for tiltak uten ansvarlig søker etter pbl § 20-4)		
Foretak NHB VEST AS			Navn		
Kontaktperson	Telefon	Mobiltelefon	Kontaktperson	Telefon	Mobiltelefon
LASSE WICKLUND KRISTIANSEN	90848034	90848034			
E-post lasse@boplan.as			E-post		
Dato			Dato		
09.08.2021					
Underskrift			Underskrift		
					
Gjentas med blokkbokstaver NHB VEST AS			Gjentas med blokkbokstaver		
Hagelia 6 ELISABETH H. SLEIRE					

Kommunens saksnr.

Vedlegg
G 1

Side
1 av 1

Gjennomføringsplan



VEST AS
Hagellia 6

5914 Isdalstø
Eliabeth Størø

DIREKTORATET
FOR BYGGKVALITET

Eiendom/
byggested 24 | Bnr. 154 | Festetnr. | Seksj.nr. | Bygn.nr. | Kommune
LINDÅS KOMMUNE

Adresse MYKINGVEGEN | Postnr. 5913 | Poststed EIKANGERVÅG

Versjonsnr. 1 | Dato 09.08.2021 | Signatur, ansv. søker NHB VEST AS

Alle fagområder i tiltaket	Beskrivelse av fagområde, ansvarsområde, tiltaksklasse (i hhv. prosjektering, utførelse og kontroll)	Tiltaks-klasse	Foretakets navn og org.nr.	Kryss for planlagt samsvarserklæring / kontrollertklæring erstattes med dato når denne foreligger					Sett kryss når arbeidet innen ansvarsområdet er avsluttet
				Søknad om rammetillatelse	Søknad om igangsettings-tillatelse/eit-trinnsøknad	Søknad om midlertidig brukstillatelse	Søknad om ferdiggjøst	(9)	
(1) SØK	(2) Ansvarlig søker	(3) 1	(4) NHB VEST AS 913601742	(5)	(6)	(7)	(8) X	(9) <input type="checkbox"/>	
								<input type="checkbox"/>	
								<input type="checkbox"/>	
G2

Sentralt godkjent foretak for ansvarsrett etter plan- og bygningsloven

Sentral godkjenning for: **NHB VEST AS**

Foretaket, med organisasjonsnummer 913601742, er gitt følgende sentrale godkjenning i medhold av plan- og bygningsloven av 27. juni 2008 § 22-1 og forskrift om byggesak av 26. mars 2010 nr 488 (SAK10)


- › Søker (for alle typer tiltak) i tiltaksklasse 1
- › Utførelse av Tømrerarbeid og montering av trekonstruksjoner i tiltaksklasse 1

NHB VEST AS:

- › Ansvarsforsikring
- › Yrskeskadeforsikring

Godkjenningen er gyldig til 16.10.2023

Godkjenningen er bare gyldig dersom fastsatte gebyr for å inneha sentral godkjenning betales innen fristene. Det gjøres oppmerksom på at sentral godkjenning for ansvarsrett skal trekkes tilbake ved alvorlige eller gjentatte overtredelser av bestemmelser gitt i eller i medhold av plan- og bygningsloven.

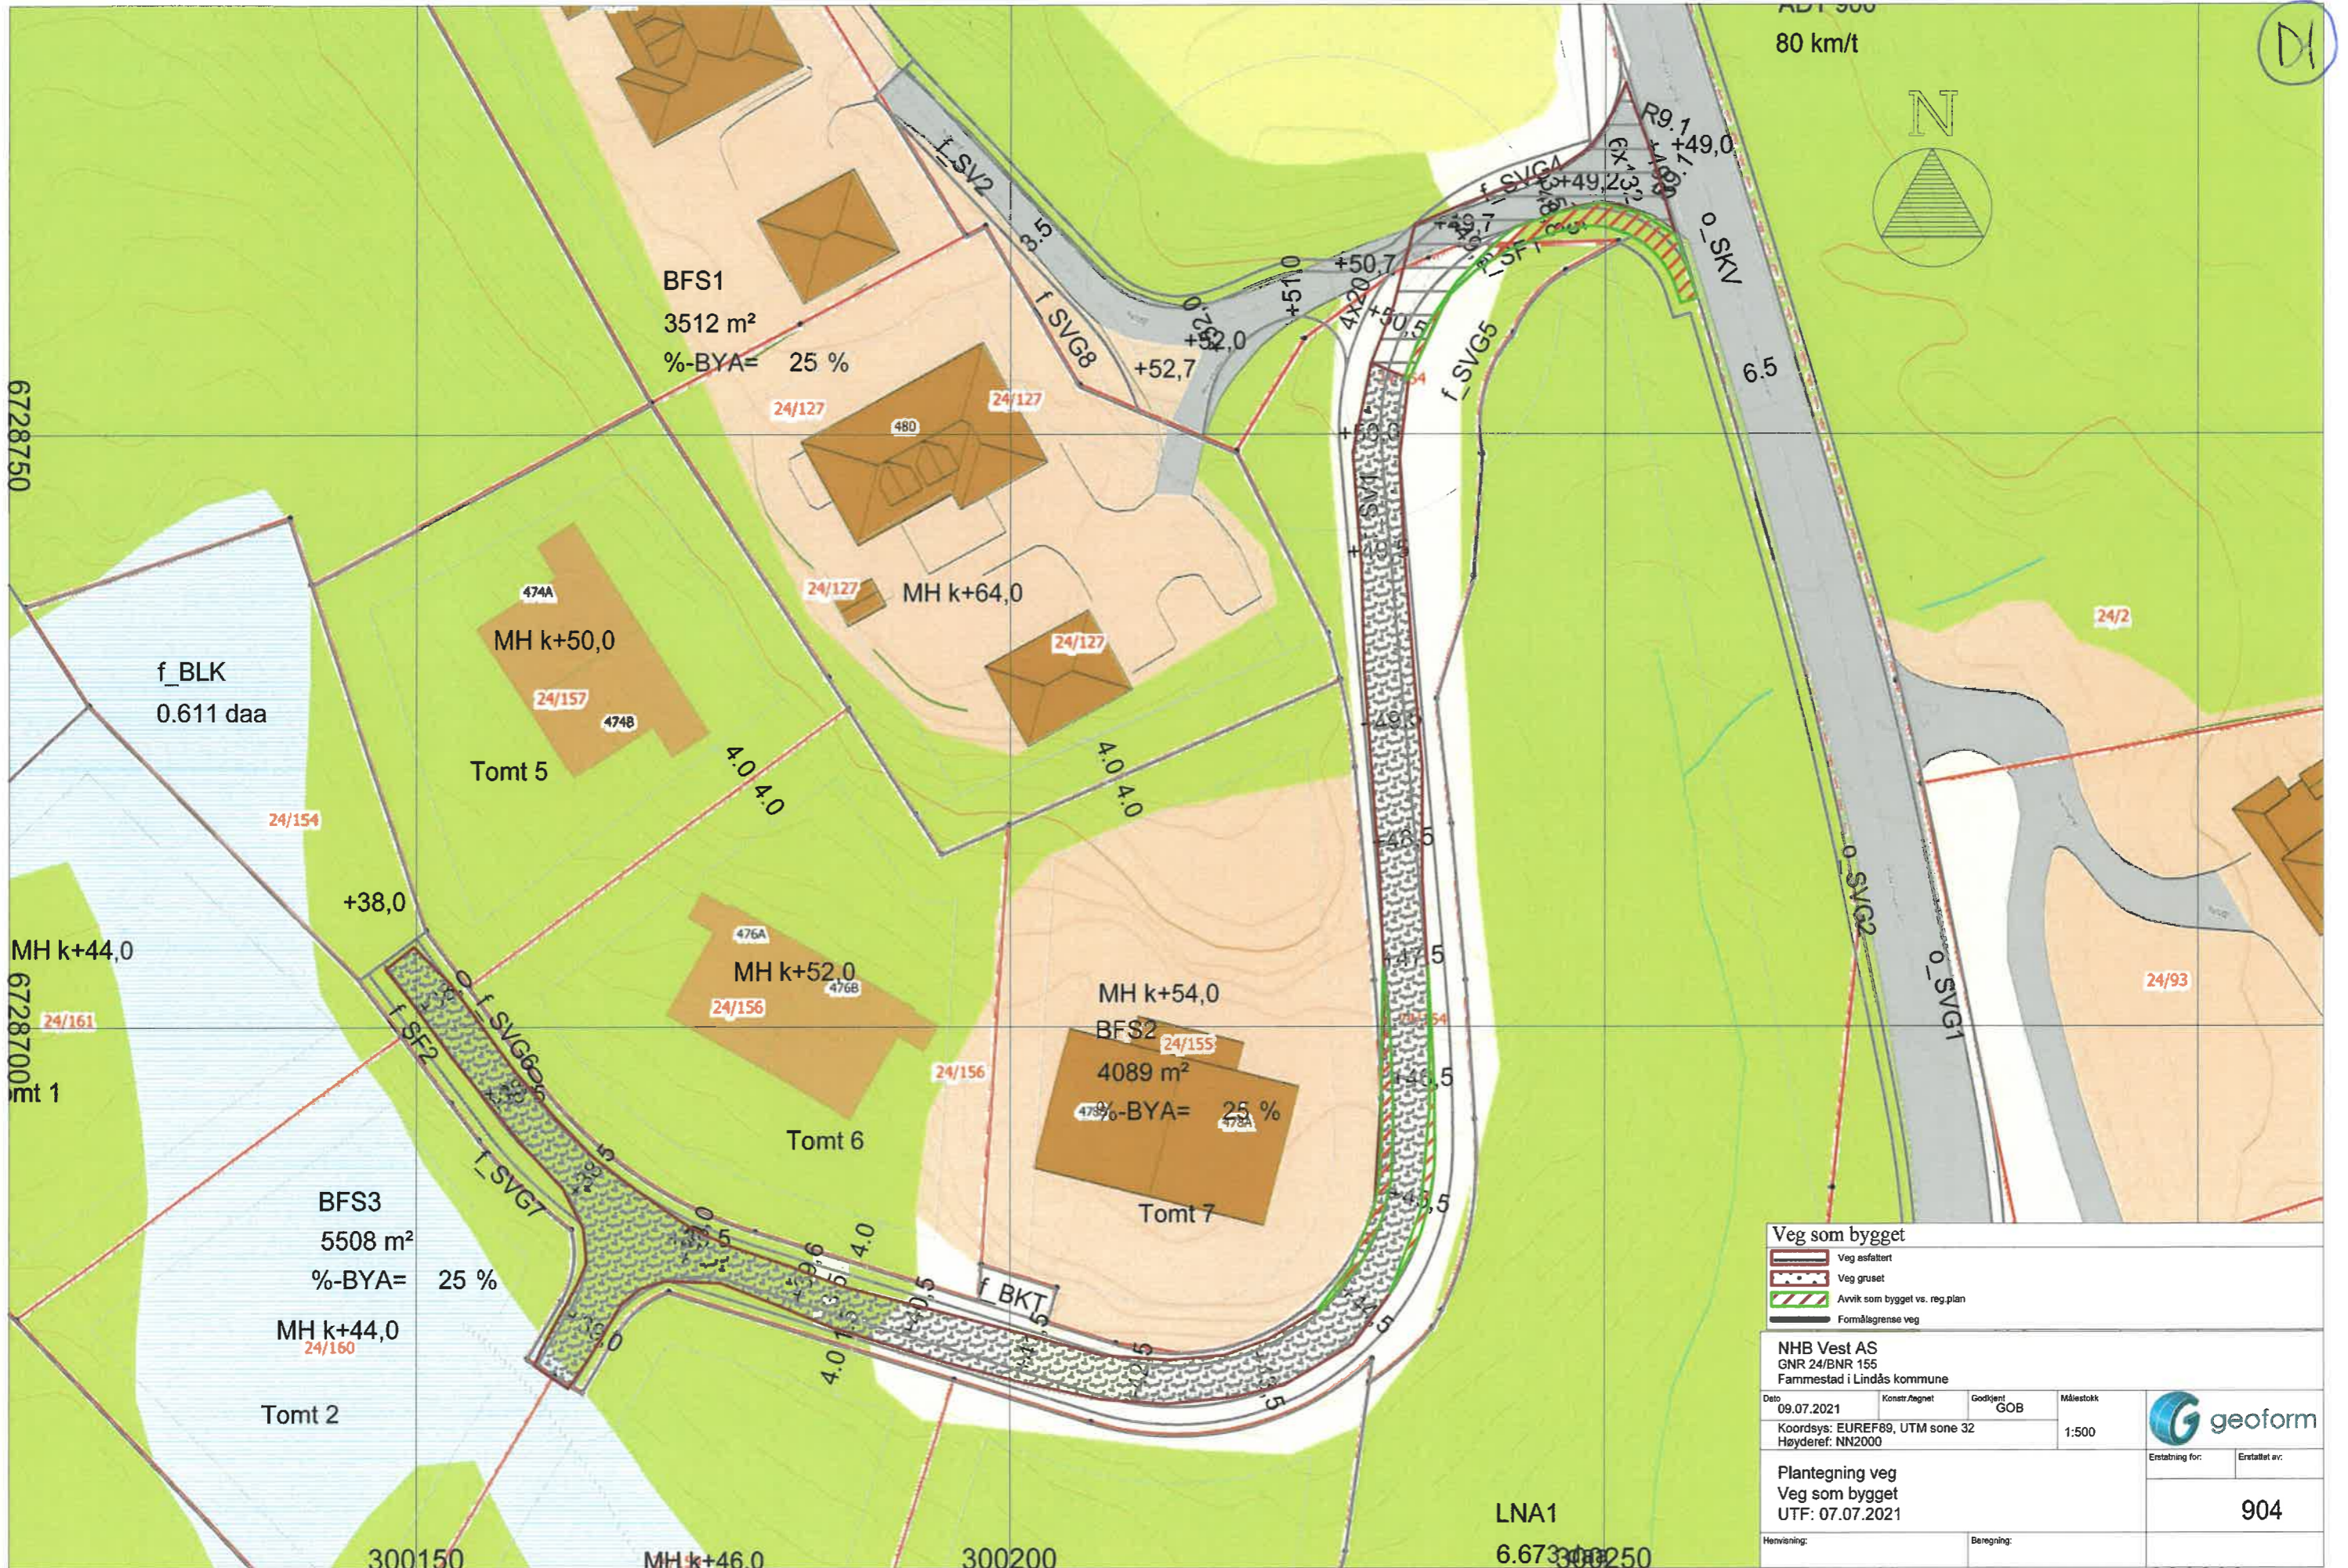

Veg som bygget

	Veg asfaltert
	Veg gruset
	Avvik som bygget vs. reg. plan
	Formålgrensne veg

NHB Vest AS GNR 24/BNR 155 Famnestad i Lindås kommune			
Dato: 09.07.2021	Konstr. Annet	Godkjent: GOB	Målestokk: 1:500
Koordsys: EUREF89, UTM sone 32 Høyderef: NN2000			
Plantegning veg Veg som bygget UTF: 07.07.2021			
Henvisning:		Beregning:	

6728750

MH k+44,0
24/161
Tomt 1

BFS3
5508 m²
%-BYA= 25 %
MH k+44,0
24/160
Tomt 2

474A
MH k+50,0
24/157
474B
Tomt 5

BFS1
3512 m²
%-BYA= 25 %
24/127
480
24/127
MH k+64,0
24/127

476A
MH k+52,0
476B
24/156
Tomt 6


MH k+54,0
BFS2
4089 m²
%-BYA= 25 %
478A
478B
24/155
Tomt 7

LNA1
6.67300250

(DI)

D1

ADT 500
80 km/t

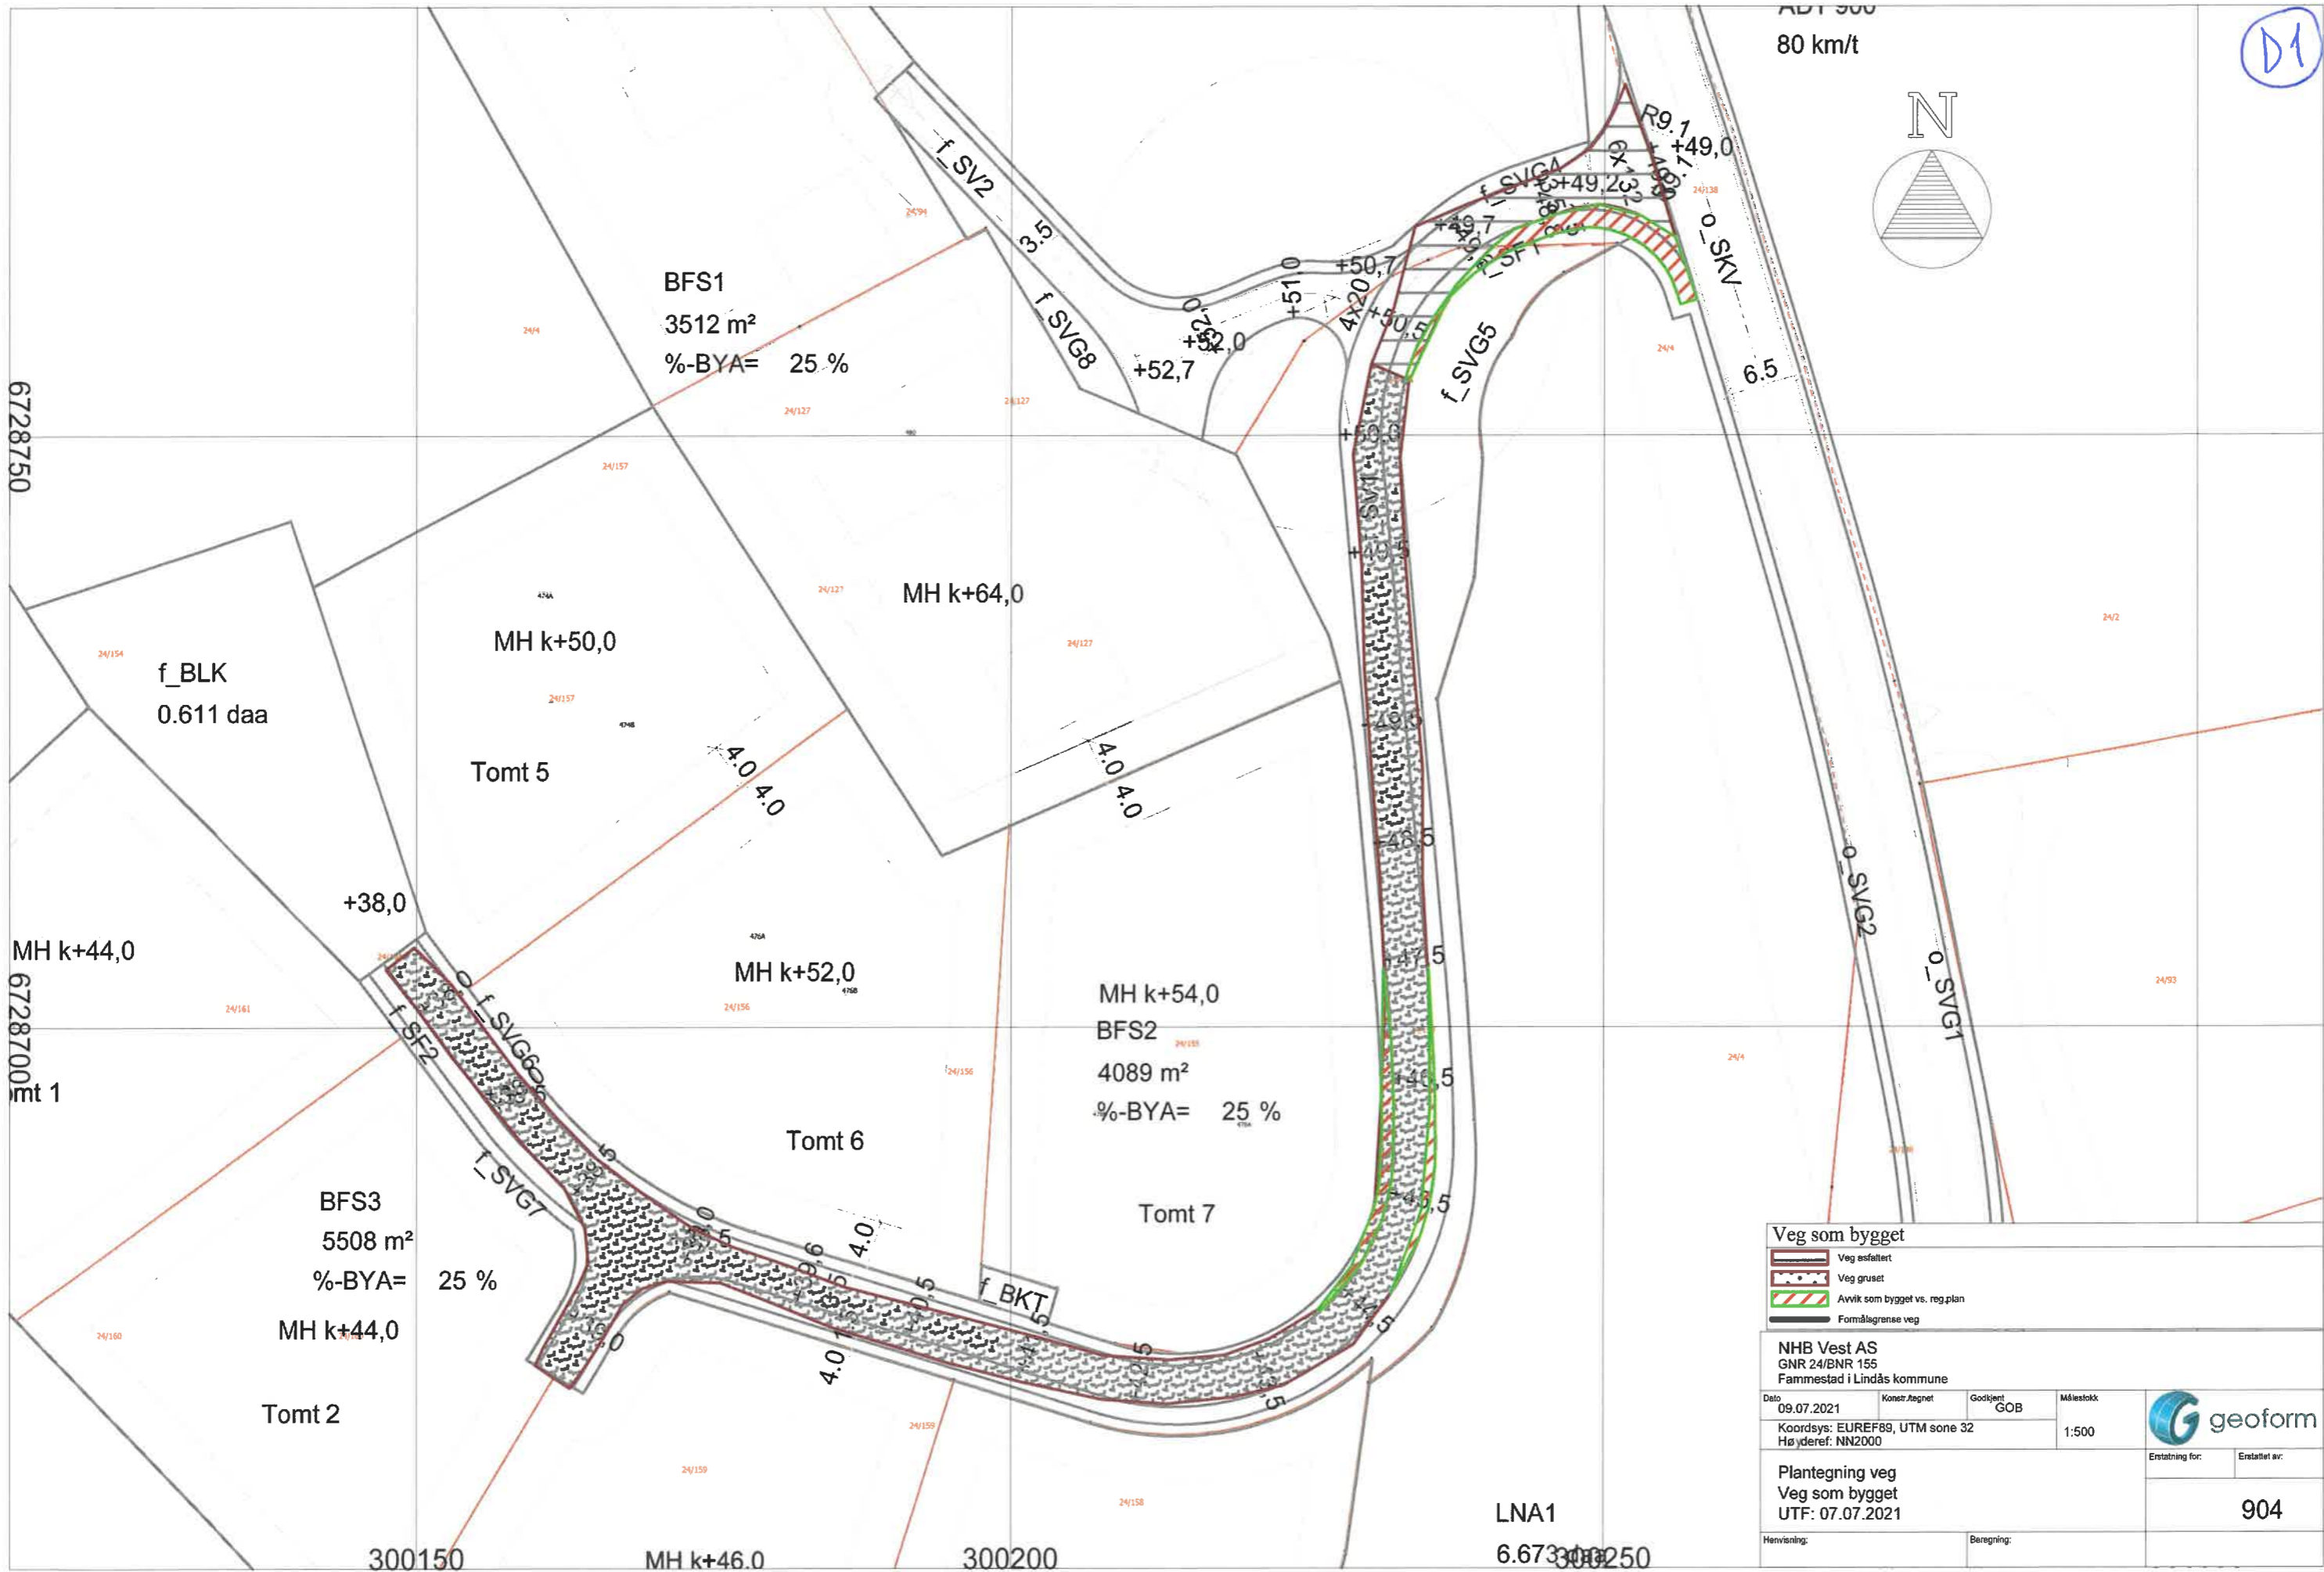

Veg som bygget			
	Veg asfaltert		Veg gruset
	Avvik som bygget vs. reg.plan		Formålgrense veg

NHB Vest AS GNR 24/BNR 155 Fammestad i Lindås kommune			
Dato 09.07.2021	Kontrollert Konez Åsgnet	Godkjent GOB	Målestokk 1:500
Koordsys: EUREF89, UTM sone 32 Høyderref: NN2000			
Plantegning veg Veg som bygget UTF: 07.07.2021			
Henvisning:		Beregning:	
			904

LNA1
6.67300250