

**SITUASJONSKART**

Gnr/Bnr:  
 Adresse:  
 Eigar/søkar:

Kvalitet :

Gjeldande plan :  
 Planformål :

Vår referanse:

Sign. ....




Målestokk: 1:500  
 Dato: 04.08.2021

ALVER  
 KOMMUNE



- |  |                        |  |            |
|--|------------------------|--|------------|
|  | Gjerde                 |  | Bolighus   |
|  | Usikker eigedomsgrense |  | Andre bygg |
|  | Målt eigedomsgrense    |  |            |

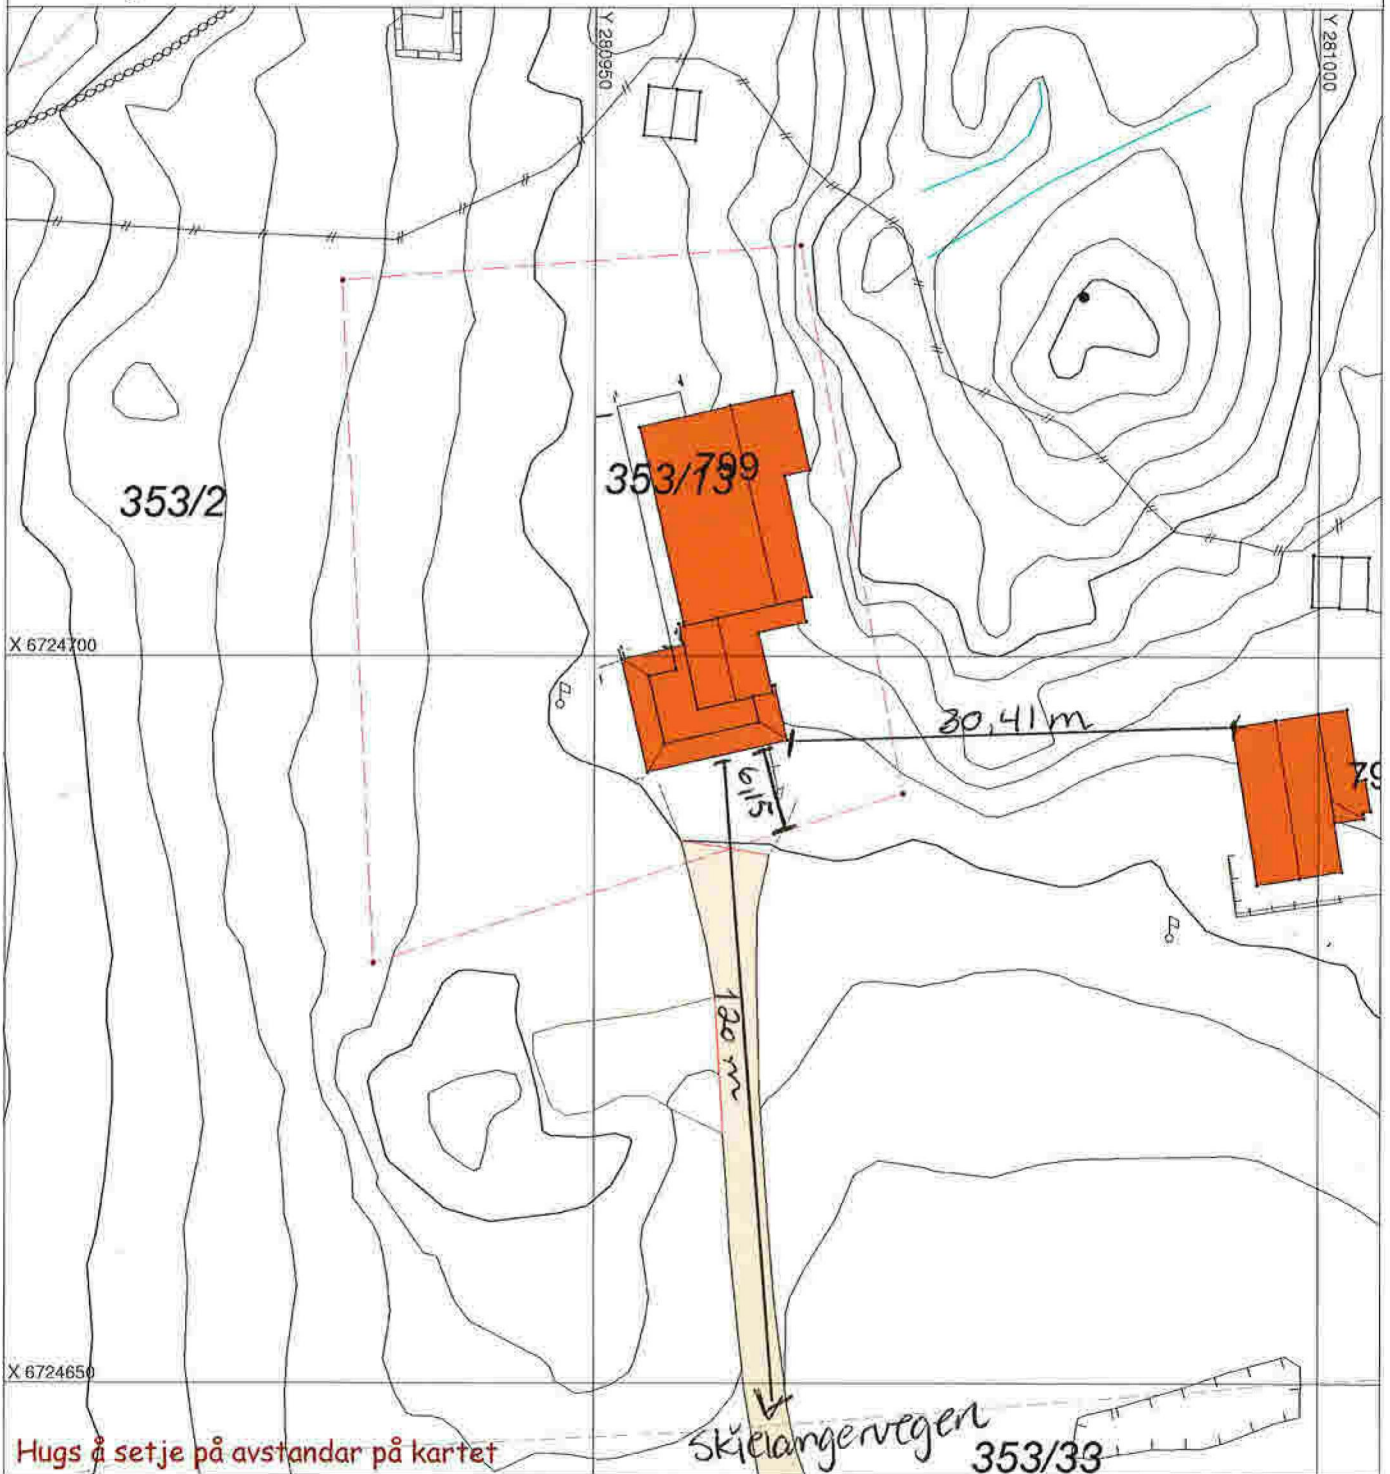

Hugs å setje på avstandar på kartet

Skjelangervegen 353/33

**SITUASJONSPLAN**

Tiltak

*Marta Berg* 8/8-2021  
 Underskrift Situasjonsplan Dato

Vedlegg 1