


Snitt i Skarsvegen

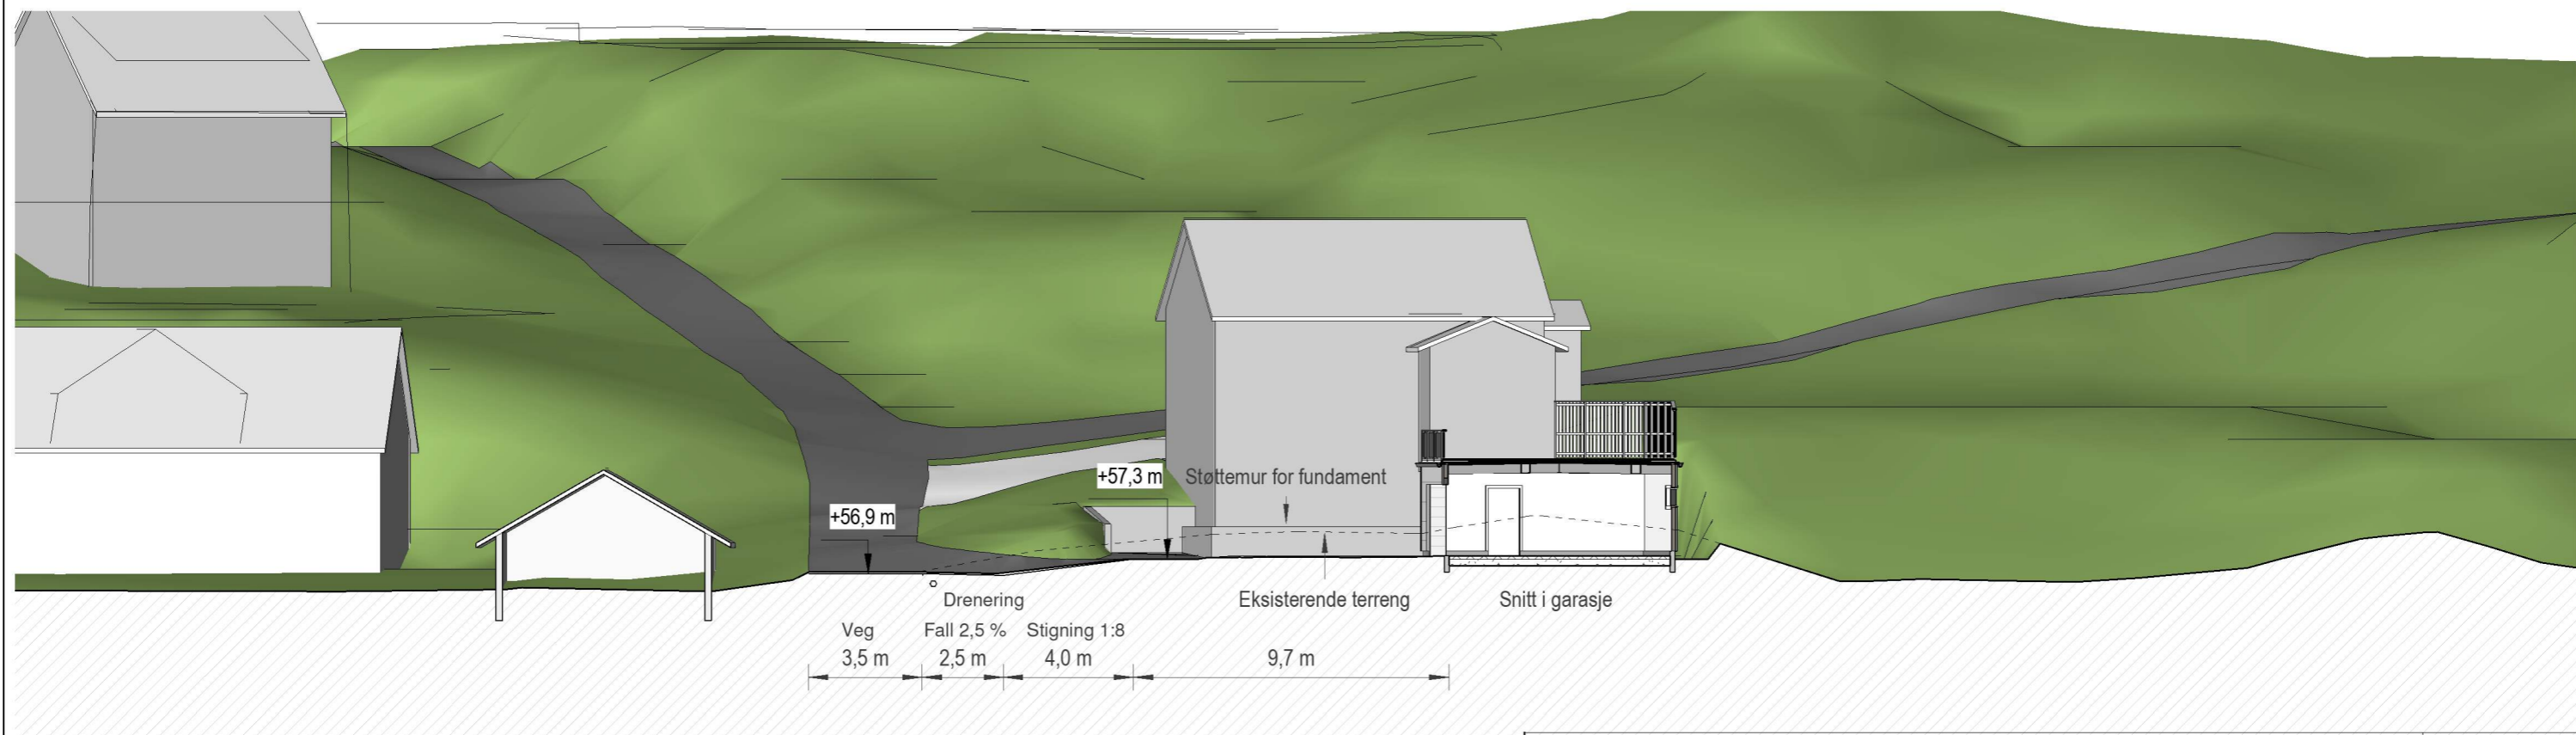

Snitt i ny avkjørsel

Ny garasje Gnr. 147 Bnr. 87 Sellevoll Alver kommune P. nr. 2006	Terrengprofiler nord-sør SØKNAD OM GARASJE Anne Marte Ringheim og Eivind Stuve Skarsvegen 535, 5911 Alversund	Mål 1 : 200 / A3
		Tegn.nr A-200
Arkitekt Mette Kyed Thorson Sivilarkitekt MNAL Medlem av Arkitektbedriftene Kvalen 16, N-5955 Lindås Tlf +47 901 48 834 mktho@online.no	Org.nr 987 788 682 Org.nr 987 788 682	Rev D
		Dato 16.07.2021