

SITUASJONSKART

Gnr/Bnr: Gbnr 188/446

Adresse:

Eigar/søkar:

Kvalitet :

Gjeldande plan : Områdeplanen for Knarvik Sentrum

Planformål :

Vår referanse: ALM


Sign.



Målestokk: 1:500
Dato: 11.08.2021



- | | | | |
|--|------------------------|--|------------|
| | Gjerde | | Bolighus |
| | Usikker eigedomsgrense | | Andre bygg |
| | Målt eigedomsgrense | | |

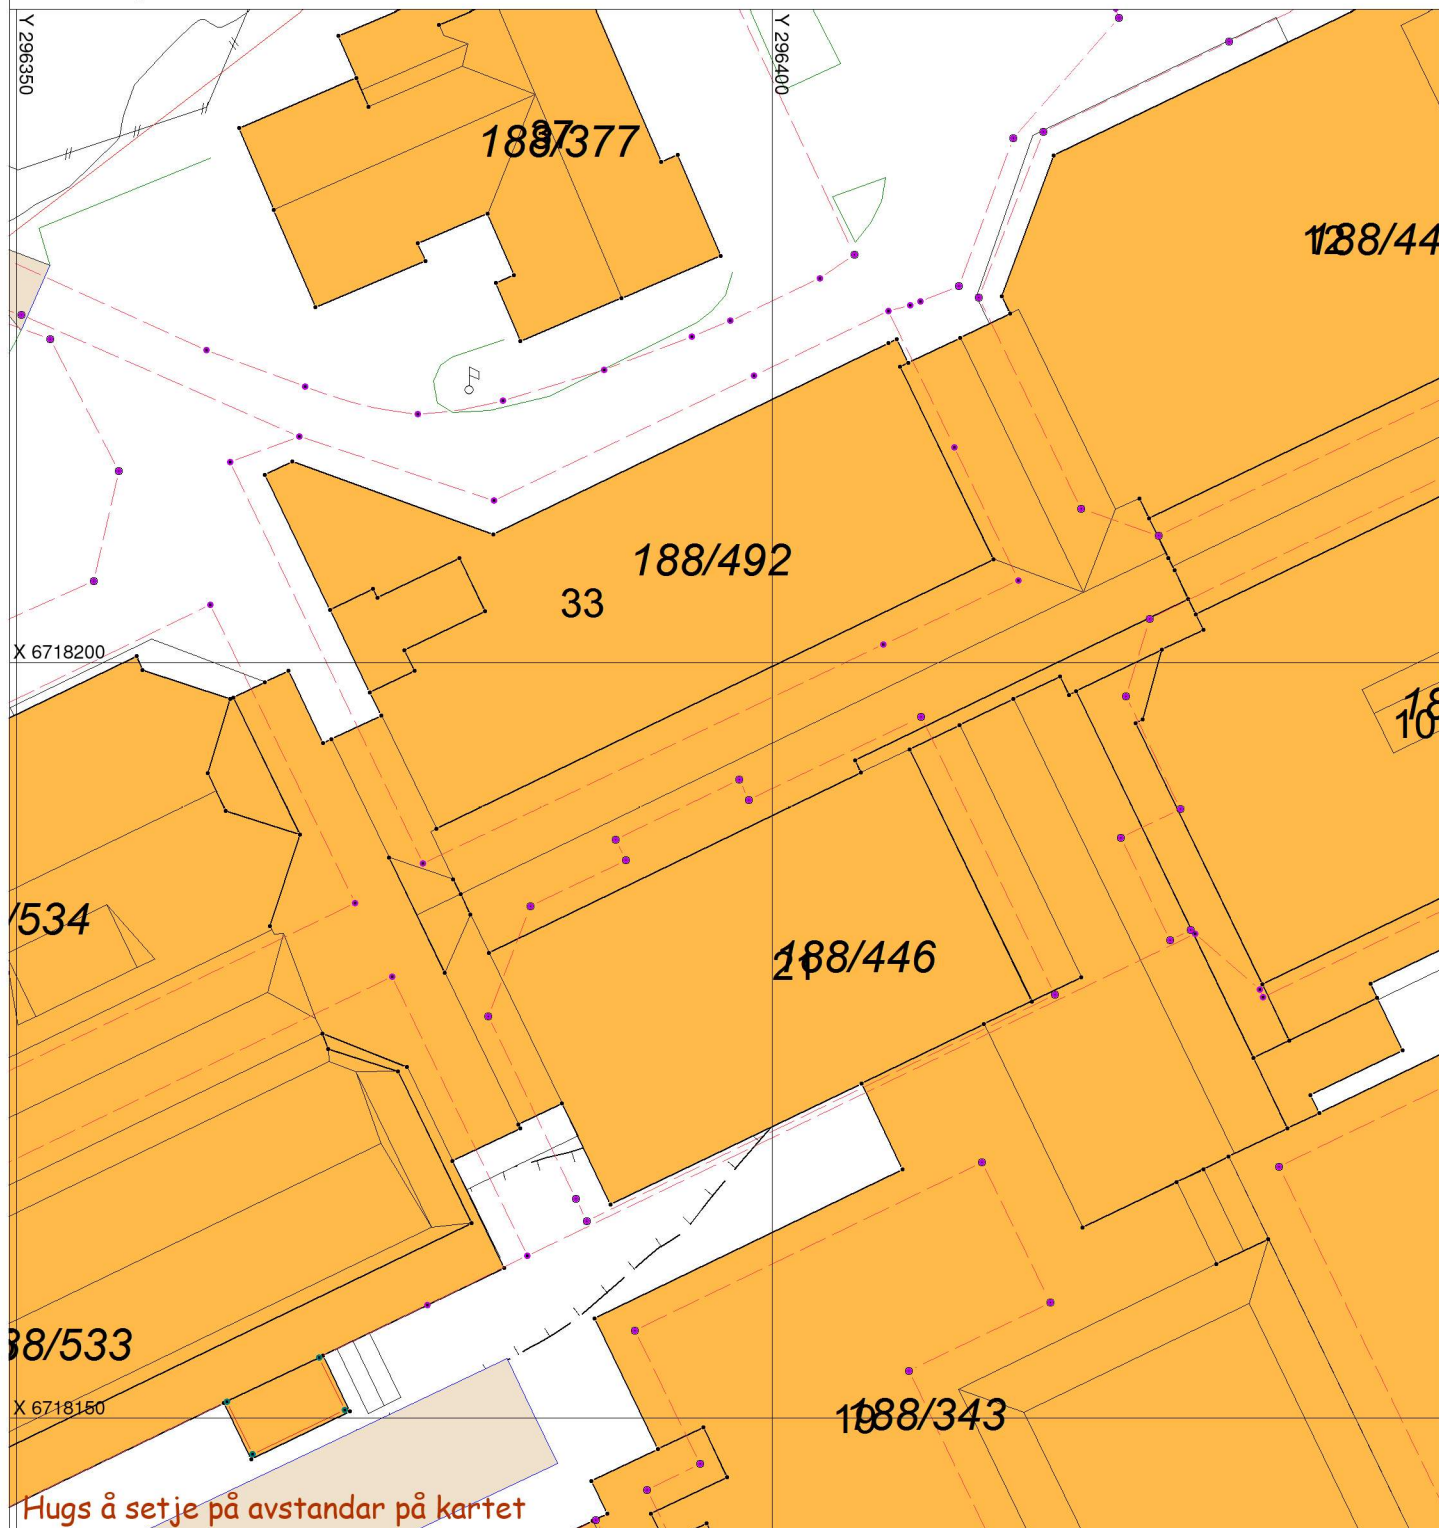

SITUASJONSPLAN



Tiltak

Underskrift Situasjonsplan

Dato