


1:100 1. Etasje

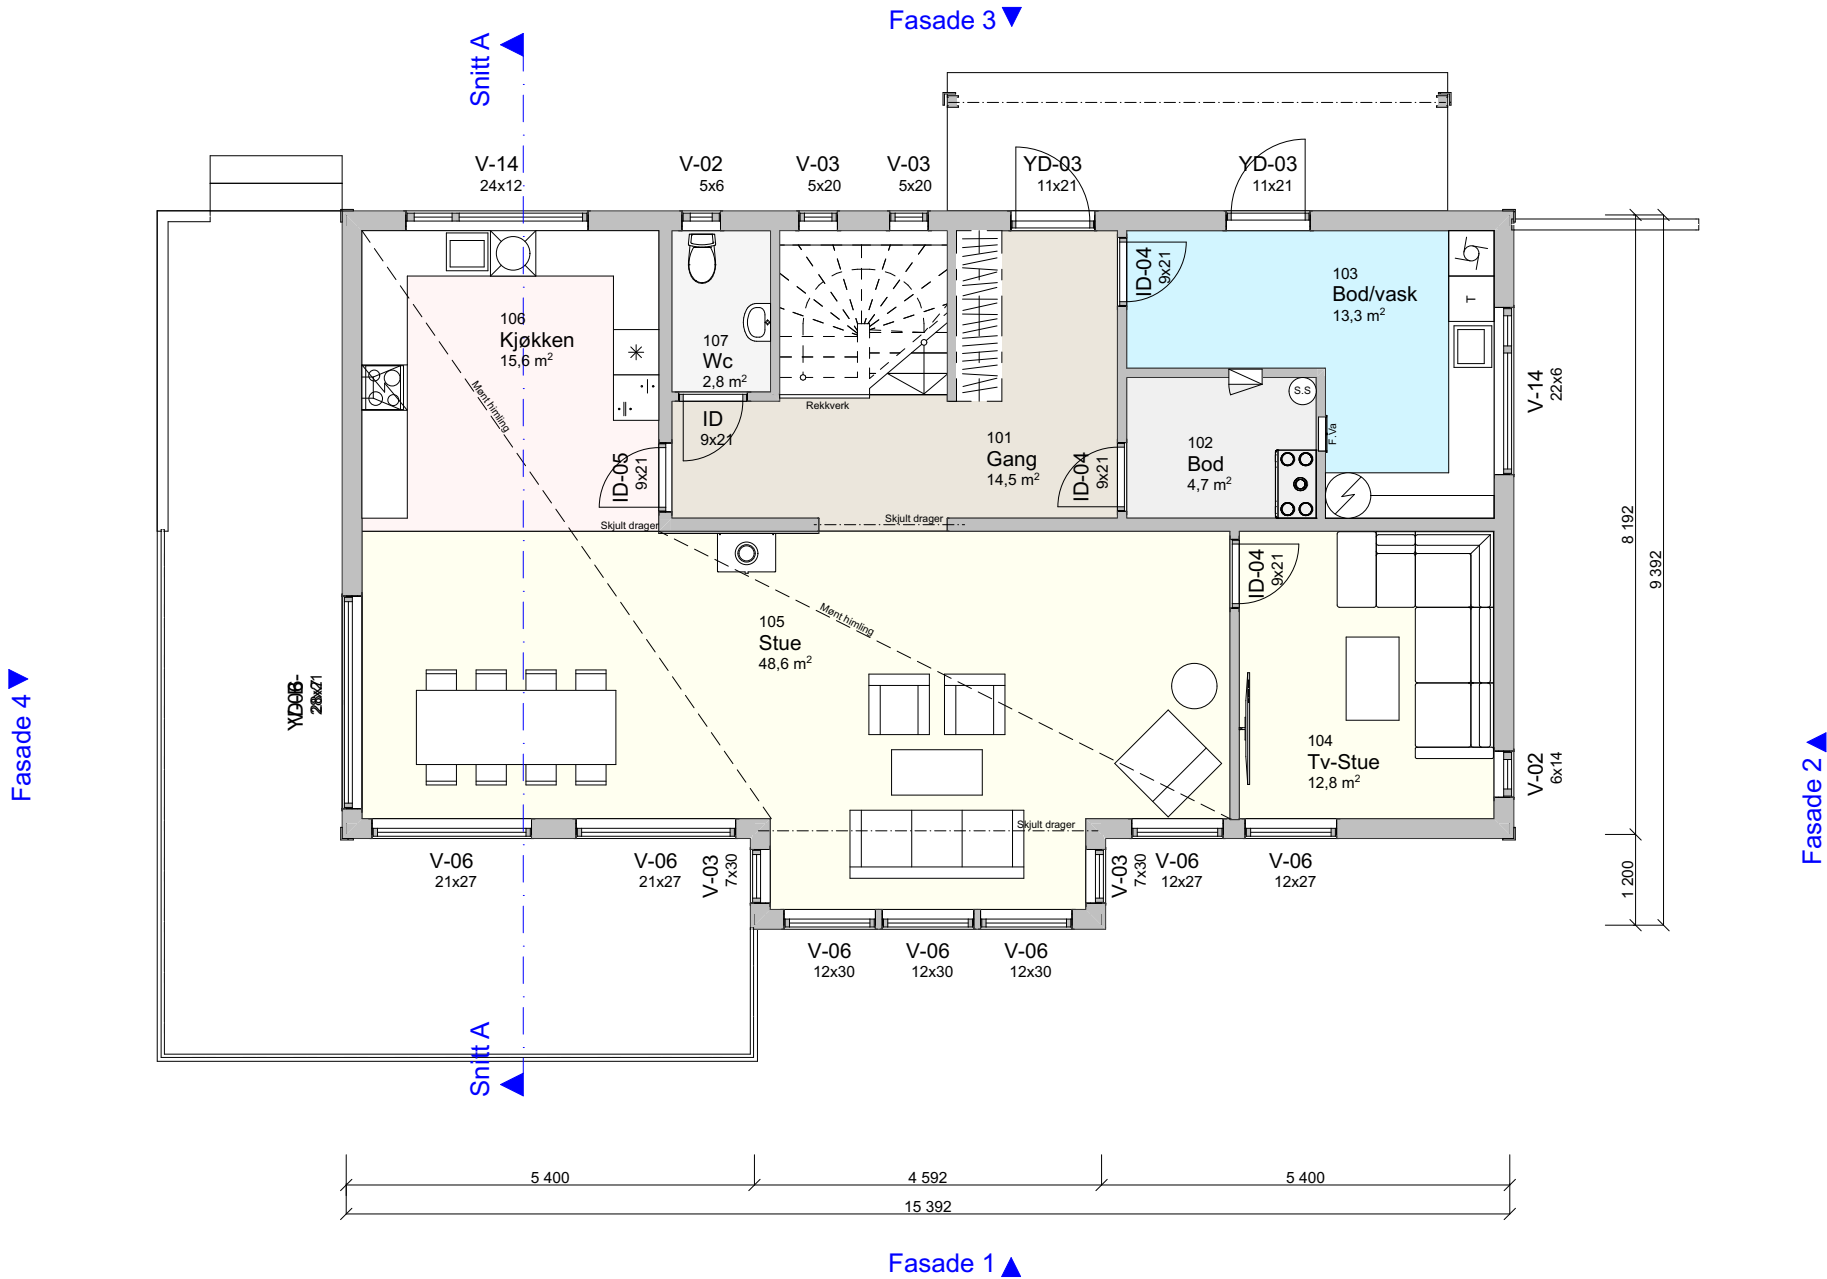

Merknad

SKISSE
IKKE GODKJENT SOM
BYGGEMELDINGSTEGNING

BYA er beregnet til utside underliggende støtte.
Ved utkragede bygningsdeler trekkes BYA inn opptil 1 meter.
BYA: 188,3m²

Åpent overbygget areal er ikke medregnet i BRA.

Arealtabell (BRA)			
Leilighets ID	Etasje	Type	Areal
	Underetasje	Bruksareal	117,9
	1. Etasje	Bruksareal	121,5
			239,4 m²

Rev	Nr	Beskrivelse	Dato	Sign	Kontr

Fase Skissetegning		Arkitekt: •	
		Lokalisering: 	
Tiltakshaver: Kari Dalland og Vidar Kvalvåg Mongsedalen 7 5918 Frekhaug		Kommune:	
Forhandler: Villanger & Sønner AS		Gnr./Bnr./Festenr.: 309/35	
Prosjekterende: Nordbohus AS Strandveien 43, 7067 Trondheim		DAK av: KAB	Dak. dato: 09.04.21
Hustype: LUN var		Kontr.: •	Kontr. dato: •
Arkivnr.: 20210558		Rev. ID.	Rev. dato: 09.04.202
Tegningsnr.: A20-2		Ark: A3	Målestokk 1:100
Type tegning: Plan 1. Etasje			
Denne tegningen tilhører Nordbohus AS. Etterligning krf. lov om åndsverk av 12.5.1961			