


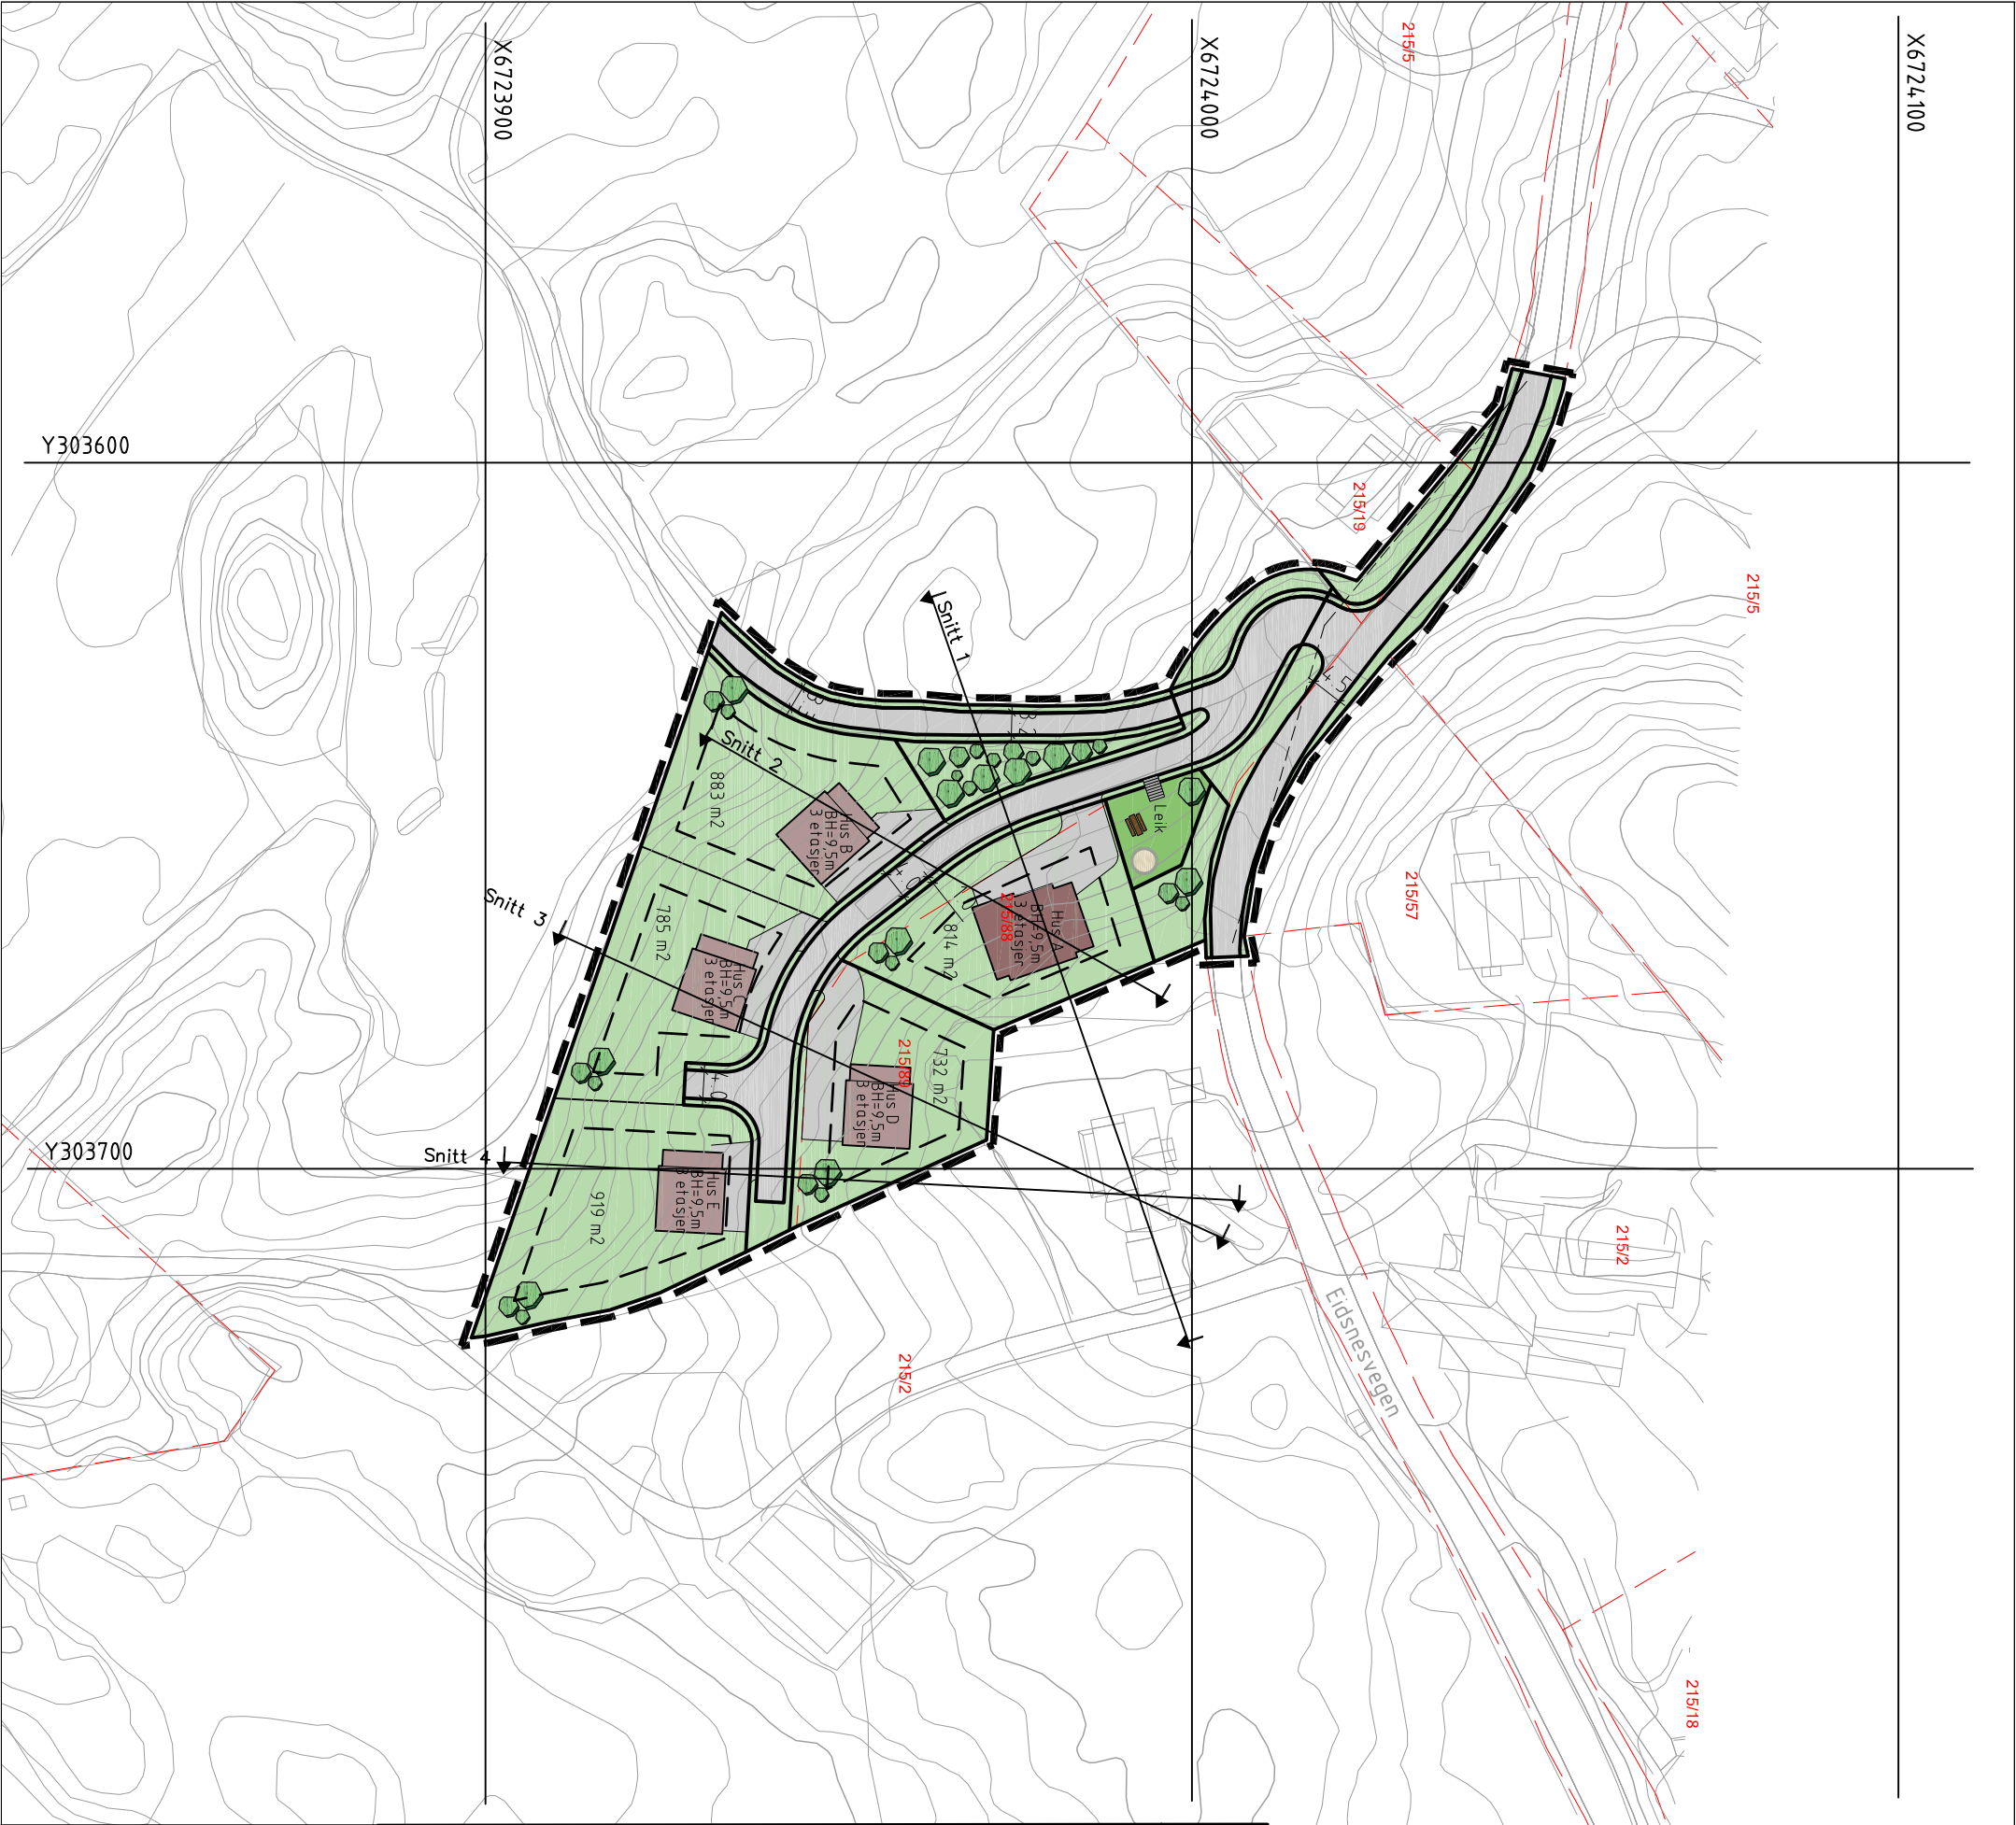

TEGNFORKLARING

	Eksisterende bustad		Illustrasjon av planens begrensning (vst 1m utenfor juridisk plangrense) RpGrense sammenfaller med RpFormålGrense
	Nye bustader		Formålsgrenser fra plankart
	Hage/grønnstruktur		Regulert tomtegrense
	Leikeplass		Byggegrense
	Veg/privat vegareal		Friskiltline
	Lekeapperater		Regulert byggehøyde
	Benker		Høyder veg
	Trapper		Snittlinjer