


Situasjonskart

Gnr/Bnr: 347/10

Adresse: Skurtveitvegen 8 / 5917 Rosslund


Eigar/Søkar: Glenn Rosslund

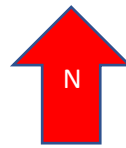

Målestokk: 1:1250

Kvalitet: Nordhorlandskart.no (10.07.2021)

Dato: 10.07.2021

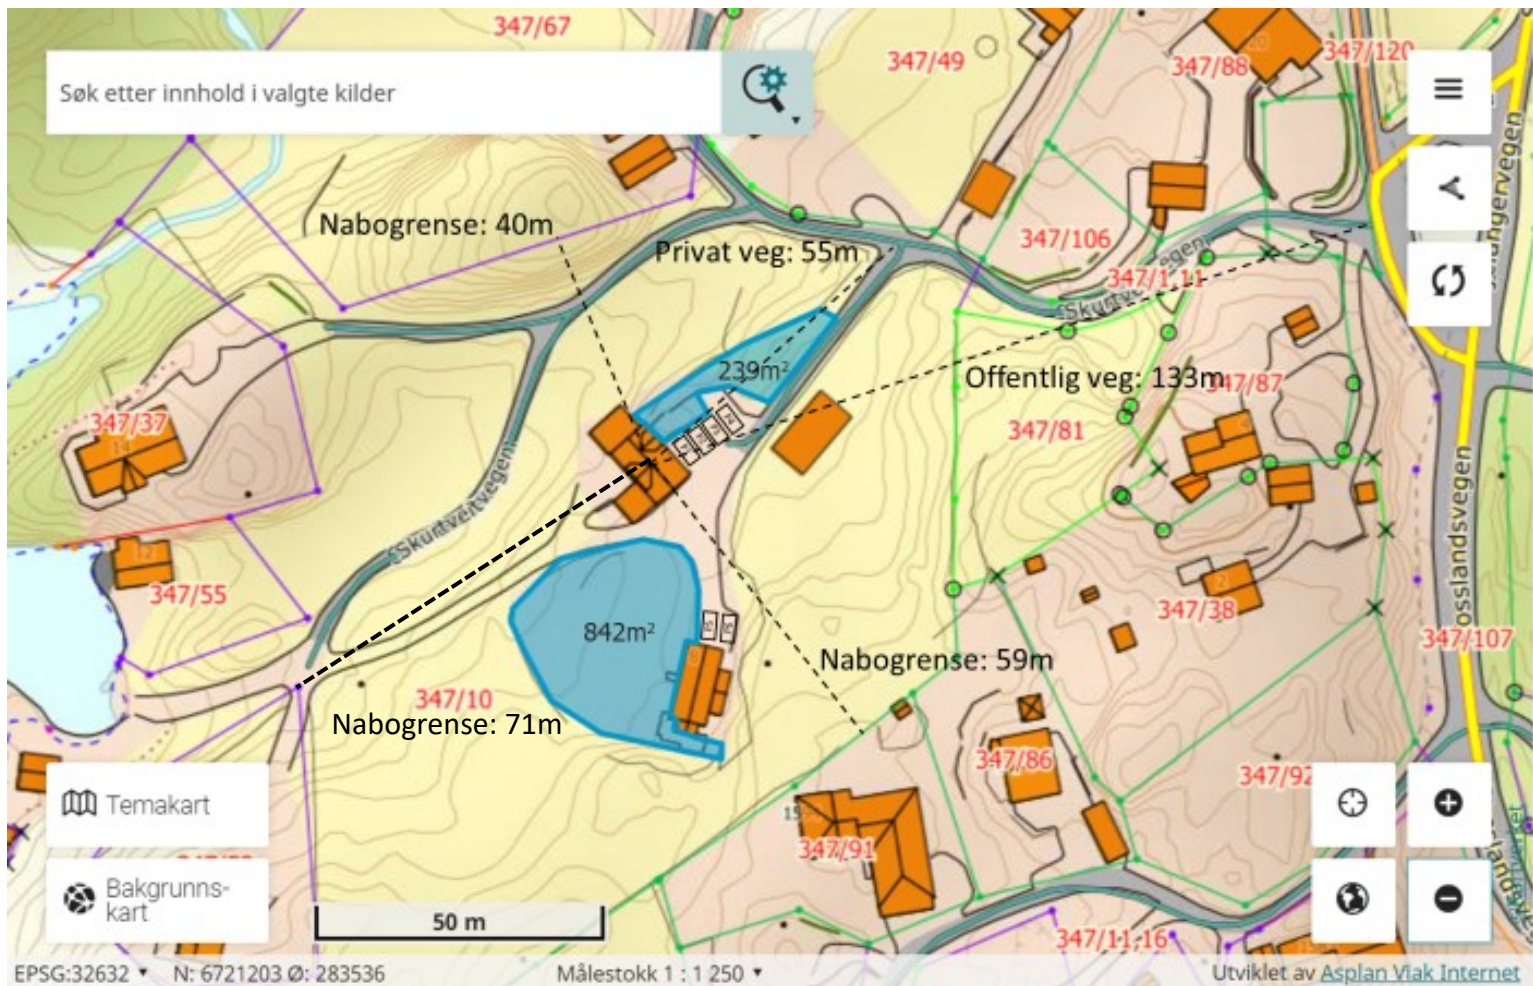

- Graverte områder i blått er uteopphaldsareal, for respektiv buening.
- Svart rektangel er parkeringsplasser med lengde 5m og bredde 2,5m.
 - P1 og P2 tilhører leilighet
 - P2 og P4 er gjesteparkering
 - P5 og P6 tilhører hus
- Stiplet linje er avstander til veg og nabogrenser
 - 347/10 grenser i lilla og grønne eiendomsgrenser på kartet

Glenn Rosslund

Rosslund/10.07.2021