
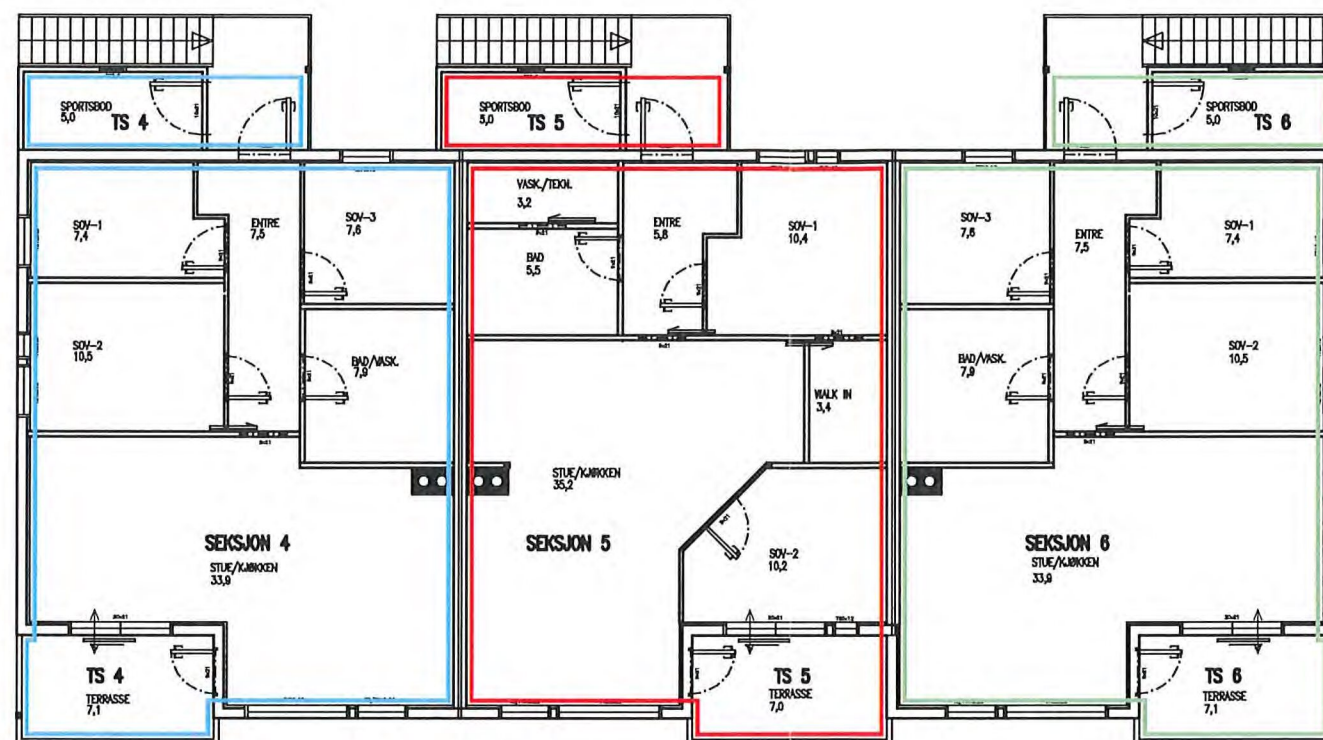


1. PLAN

SEKSJONERINGSBEGJÆRING
 VEDLEGG 1
 ALVER KOMMUNE
 GNR.322 BNR.13
 BYGGEÅR 2021
 MÅLESTOKK: 1:200
 DATO: 07.05.2021
 ADRESSE: MJÅTVEITSTØ
 5918 FREKHAUG


REV. / DESCRIPTION	DATE / SIGN	OBS! * TEGNINGEN KAN PRINTES I FEIL SKALA * IKKE TA MÅL DIREKTE PÅ TEGNING * BRUK BARE OPPGITTE MÅL	I HENHOLD TIL LOWVERK ER DENNE TEGNINGEN ARKOCONSULT AS SIN EIENDOM. DENNE TEGNINGEN KAN IKKE BLI BRUKT, OFFENTLIGGJORT ELLER GIS VIDERE TIL TREDJEPART UTEN VÅRT SKRIFTLIGE SAMTYKKE. OVERTREDELSE AV DETTE KAN SØKSMÅL.
	GRIPSGÅRD BYGG AS SEKSJONERINGSTEGNING BBB1		REVISION/DATE: PROJECT NO.: 2018090
GBNR. 322/13, ALVER 1. PLAN		DRAWING NO.: 12618090A54	
 ARKOCONSULT AS, Postboks 103, 5291 Valest.f. Tel.: 56390003 - Fax.: 56191130 - Mob.: 93241511 Mail: post@arkoconsult.no - Org.nr.: 918269665 MVA		SCALE: 1:200 DRAWN: LAH CHECKED: PKT	FORMAT: A4 DATE: 07.05.21 DATE: 07.05.21



2. PLAN

SEKSJONERINGSBEGJÆRING
 VEDLEGG 2
 ALVER KOMMUNE
 GNR.322 BNR.13
 BYGGEÅR 2021
 MÅLESTOKK: 1:200
 DATO: 07.05.2021
 ADRESSE: MJÅTVEITSTØ
 5918 FREKHAUG


DATE/SIGN	OBS! * TEGNINGEN KAN PRINTES I FEIL SKALA * IKKE TA MÅL DIREKTE PÅ TEGNING * BRUK BARE OPPGITTE MÅL	I HENHOLD TIL LOWVERK ER DENNE TEGNINGEN ARKOCONSULT AS SIN EIENDOM. DENNE TEGNINGEN KAN IKKE BLI BRUKT, OFFENTLIGGJORT ELLER GIS VIDERE TIL TREDJEPART UTEN VÅRT SKRIFTLIGE SAMTYKKE. OVERTREDELSE AV DETTE KAN SØKSMÅL.
	GRIPSGÅRD BYGG AS SEKSJONERINGSTEGNING BBB1	REVISION/DATE: PROJECT NO.: 2018090
REV. DESCRIPTION	GBNR. 322/13, ALVER 2. PLAN	DRAWING NO.: 12618090A55
		SCALE: 1:200 FORMAT: A4
	ARKOCONSULT AS, Postboks 103, 5291 Valest.f. Tel.: 56390003 – Fax.: 56191130 – Mob.: 93241511 Mail: post@arkoconsult.no – Org.nr.: 918269665 MVA	DRAWN: LAH DATE: 07.05.21 CHECKED: PKT DATE: 17.05.21

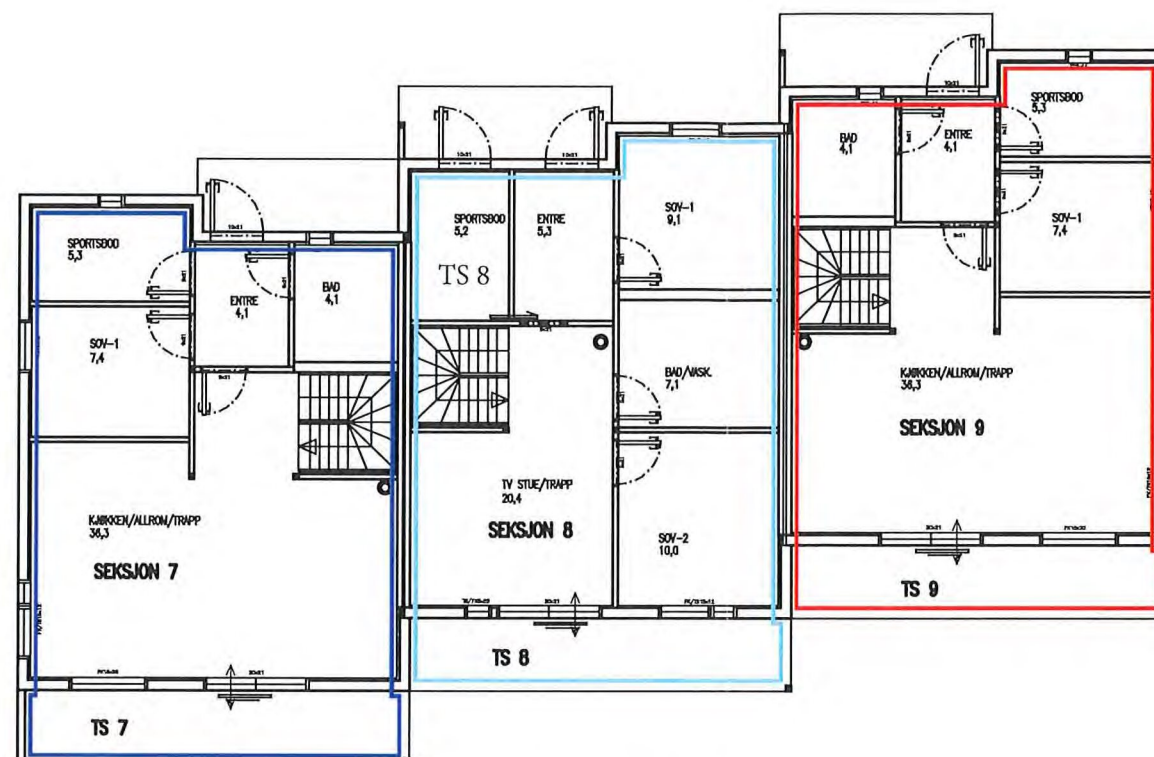

1. PLAN

SEKSJONERINGSBEGJÆRING
 VEDLEGG 3
 ALVER KOMMUNE
 GNR.322 BNR.13
 BYGGEÅR 2021
 MÅLESTOKK: 1:200
 DATO: 07.05.2021
 ADRESSE: MJÅTVEITSTØ
 5918 FREKHAUG


DATE/SGN	OBS! * TEGNINGEN KAN PRINTES I FEIL SKALA * IKKE TA MÅL DIREKTE PÅ TEGNING * BRUK BARE OPPGITTE MÅL	I HENHOLD TIL LOWVERK ER DENNE TEGNINGEN ARKOCONSULT AS SIN EIENDOM. DENNE TEGNINGEN KAN IKKE BLI BRUKT, OFFENTLIGGJORT ELLER GIS VIDERE TIL TREDJEPART UTEN VÅRT SKRITLIGE SAMTYKKE. OVERTREDELSE AV DETTE KAN SØKSMÅL.
REV. DESCRIPTION	GRIPSGÅRD BYGG AS SEKSJONERINGSTEGNING BKS2	REVISION/DATE:
	GBNR. 322/13, ALVER 1. PLAN	PROJECT NO.: 2018090
		DRAWING NO.: 12618090A56
	ARKOCONSULT AS, Postboks 103, 5291 Valest.f. Tel.: 56390003 - Fax.: 56191130 - Mob.: 93241511 Mail: post@arkoconsult.no - Org.nr.: 997089782 MVA	SCALE: 1:200 DRAWN: LAH CHECKED: PKT

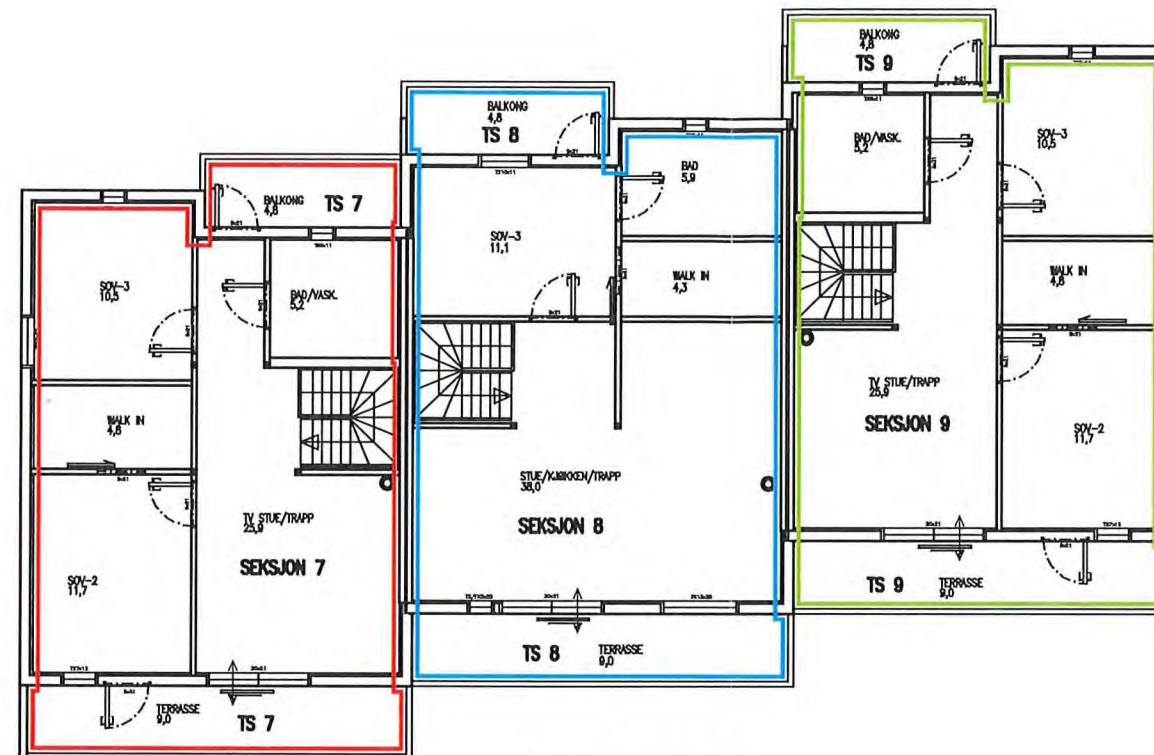

2. PLAN

SEKSJONERINGSBEGJÆRING
 VEDLEGG 4
 ALVER KOMMUNE
 GNR.322 BNR.13
 BYGGEÅR 2021
 MÅLESTOKK: 1:200
 DATO: 07.05.2021
 ADRESSE: MJÅTVEITSTØ
 5918 FREKHAUG


REV. / DATE / SIGN	OBS! * TEGNINGEN KAN PRINTES I FEIL SKALA * IKKE TA MÅL DIREKTE PÅ TEGNING * BRUK BARE OPPGITTE MÅL	I HENHOLD TIL LOWERK ER DENNE TEGNINGEN ARKOCONSULT AS SIN EIENDOM. DENNE TEGNINGEN KAN IKKE BLI BRUKT, OFFENTLIGGJORT ELLER GIS VIDERE TIL TREDJEPART UTEN VÅRT SKRIFTLIGE SAMTYKKE. OVERTREDELSE AV DETTE KAN SØKSMÅL.
	GRIPSGÅRD BYGG AS SEKSJONERINGSTEGNING BKS2	REVISION/DATE: PROJECT NO.: 2018090
REV. DESCRIPTION	GBNR. 322/13, ALVER 2. PLAN	DRAWING NO.: 12618090A57
	 ARKOCONSULT AS, Postboks 103, 5291 Valest.f. Tel.: 56390003 – Fax.: 56191130 – Mob.: 93241511 Mail: post@arkoconsult.no – Org.nr.: 997089782 MVA	SCALE: 1:200 DRAWN: LAH CHECKED: PKT
	FORMAT: A4 DATE: 07.05.21 DATE: 07.05.21	

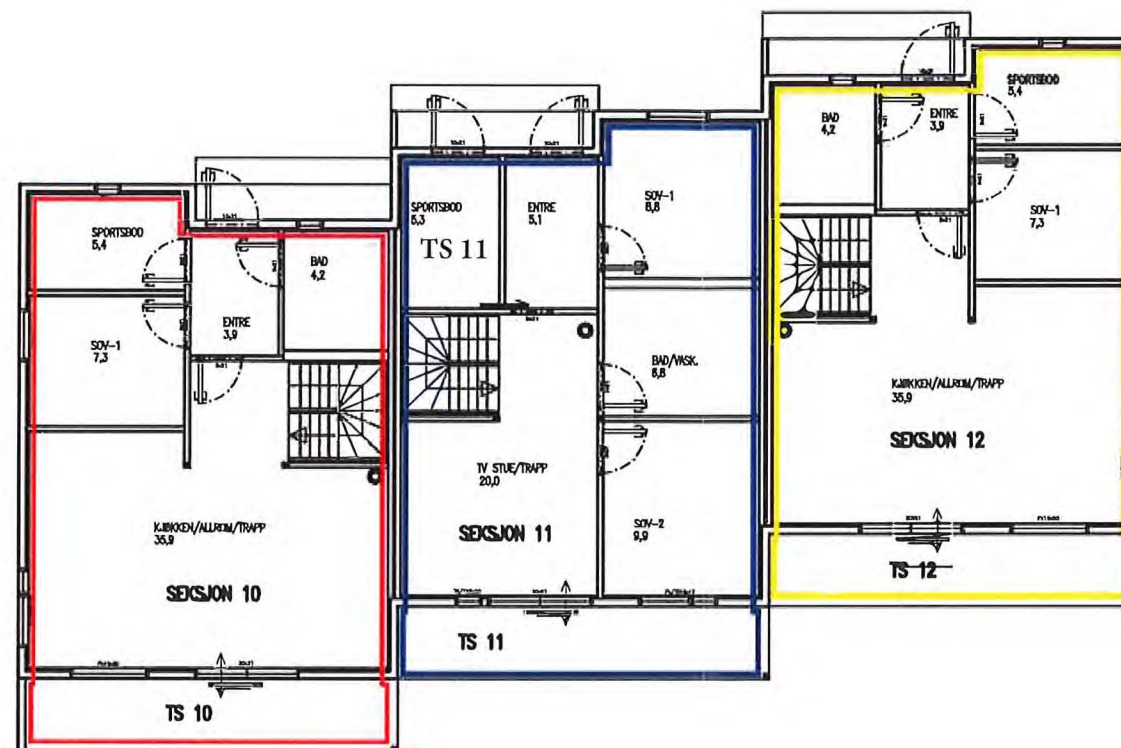

1. PLAN


SEKSJONERINGSBEGJÆRING
 VEDLEGG 5
 ALVER KOMMUNE
 GNR.322 BNR.13
 BYGGEÅR 2021
 MÅLESTOKK: 1:200
 DATO: 07.05.2021
 ADRESSE: MJÅTVEITSTØ
 5918 FREKHAUG


REV. / DATE / SIGN	OBS! * TEGNINGEN KAN PRINTES I FEIL SKALA * IKKE TA MÅL DIREKTE PÅ TEGNING * BRUK BARE OPPGITTE MÅL	I HENHOLD TIL LOWERK ER DENNE TEGNINGEN ARKOCONSULT AS SIN EIENDOM. DENNE TEGNINGEN KAN IKKE BLI BRUKT, OFFENTLIGGJORT ELLER GIS VIDERE TIL TREDJEPART UTEN VÅRT SKRIFTLIGE SAMTYKKE. OVERTREDELSE AV DETTE KAN SØKSMÅL.
	GRIPSGÅRD BYGG AS SEKSJONERING BKS3	REVISION/DATE: PROJECT NO.: 2018090
REV. / DESCRIPTION	GBNR. 322/13, ALVER 1. PLAN	DRAWING NO.: 12618090A50
		SCALE: 1:200 FORMAT: A4
	ARKOCONSULT AS, Postboks 103, 5291 Valesf. f. Tel.: 56390003 - Fax.: 56191130 - Mob.: 93241511 Mail: post@arkoconsult.no - Org.nr.: 997089782 MVA	DRAWN: LAH DATE: 07.05.21 CHECKED: PKT DATE: 07.05.21

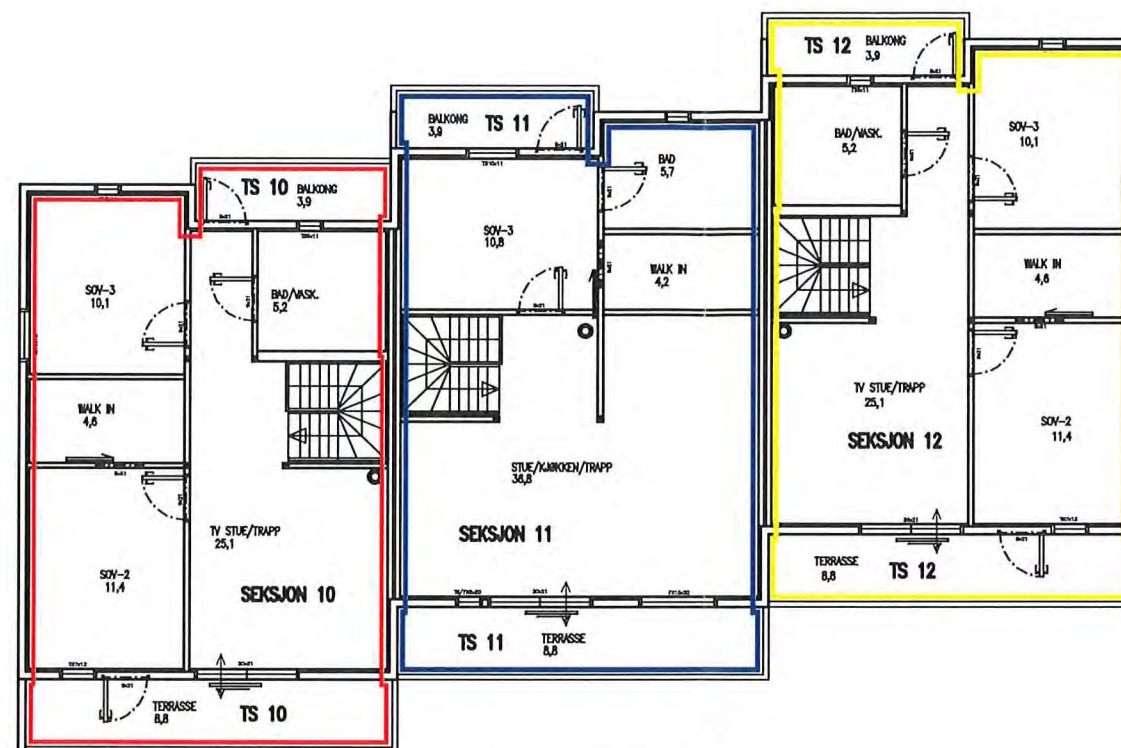

2. PLAN

SEKSJONERINGSBEGJÆRING
 VEDLEGG 6
 ALVER KOMMUNE
 GNR.322 BNR.13
 BYGGEÅR 2021
 MÅLESTOKK: 1:200
 DATO: 07.05.2021
 ADRESSE: MJÅTVEITSTØ
 5918 FREKHAUG


DATE/SIGN	OBS! * TEGNINGEN KAN PRINTES I FEIL SKALA * IKKE TA MÅL DIREKTE PÅ TEGNING * BRUK BARE OPPGITTE MÅL	I HENHOLD TIL LOWERK ER DENNE TEGNINGEN ARKOCONSULT AS SIN EIENDOM. DENNE TEGNINGEN KAN IKKE BLI BRUKT, OFFENTLIGGJORT ELLER GIS VIDERE TIL TREDJEPART UTEN VÅRT SKRIFTLIGE SAMTYKKE. OVERTREDELSE AV DETTE KAN SØKSMÅL.
REV. DESCRIPTION	GRIPSGÅRD BYGG AS NY 3 MANNSBOLIG BKS3	REVISION/DATE: PROJECT NO.: 2018090
	GBNR. 322/13, ALVER SEKSJONERING 2. PLAN	DRAWING NO.: 12618090A51
	 ARKOCONSULT AS, Postboks 103, 5291 Valest.f. Tel.: 56390003 – Fax.: 56191130 – Mob.: 93241511 Mail: post@arkoconsult.no – Org.nr.: 997089782 MVA	SCALE: 1:50 FORMAT: A1 DRAWN: LAH DATE: 07.05.21 CHECKED: PKT DATE: 07.05.21

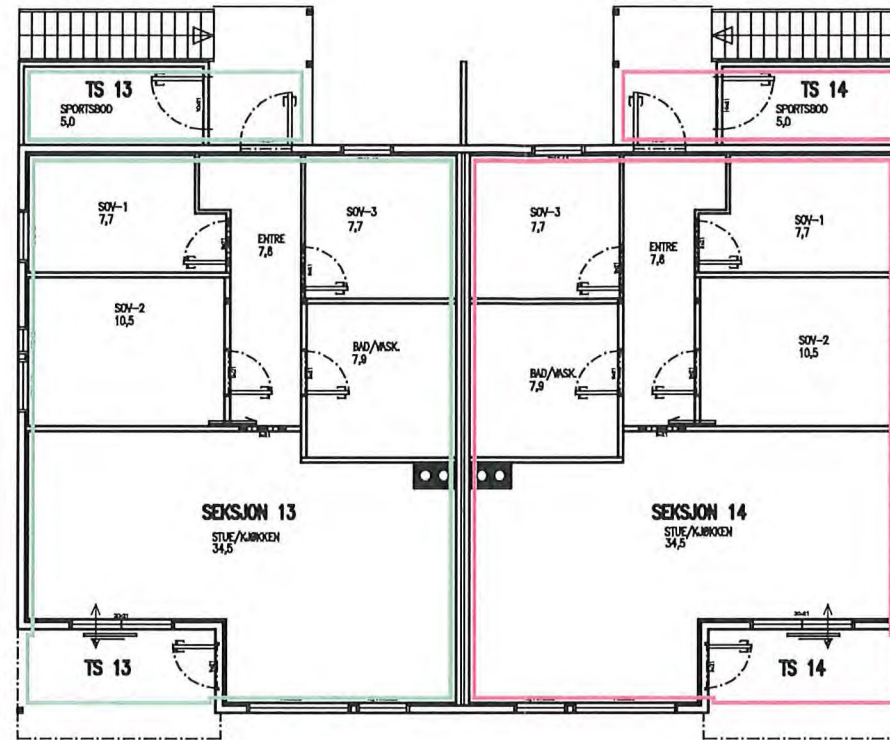

1. PLAN


SEKSJONERINGSBEGJÆRING
 VEDLEGG 7
 ALVER KOMMUNE
 GNR.322 BNR.13
 BYGGEÅR 2021
 MÅLESTOKK: 1:200
 DATO: 07.05.2021
 ADRESSE: MJÅTVEITSTØ
 5918 FREKHAUG

REV. / DATE / SIGN	OBS! * TEGNINGEN KAN PRINTES I FEIL SKALA * IKKE TA MÅL DIREKTE PÅ TEGNING * BRUK BARE OPPGITTE MÅL	I HENHOLD TIL LOWVERK ER DENNE TEGNINGEN ARKOCONSULT AS SIN EIENDOM. DENNE TEGNINGEN KAN IKKE BLI BRUKT, OFFENTLIGGJORT ELLER GIS VIDERE TIL TREDJEPART UTEN VÅRT SKRITLIGE SAMTYKKE. OVERTREDELSE AV DETTE KAN SØKSMÅL.
	GRIPSGÅRD BYGG AS SEKSJONERING BKS1	REVISION/DATE: PROJECT NO.: 2018090
REV. / DESCRIPTION	GBNR. 322/13, ALVER 1. PLAN	DRAWING NO.: 12618090A52
	 ARKOCONSULT AS, Postboks 103, 5291 Valest.f. Tel.: 56390003 - Fax.: 56191130 - Mob.: 93241511 Mail: post@arkoconsult.no - Org.nr.: 997089782 MVA	SCALE: 1:200 FORMAT: A4 DRAWN: LAH DATE: 07.05.21 CHECKED: PKT DATE: 07.05.21

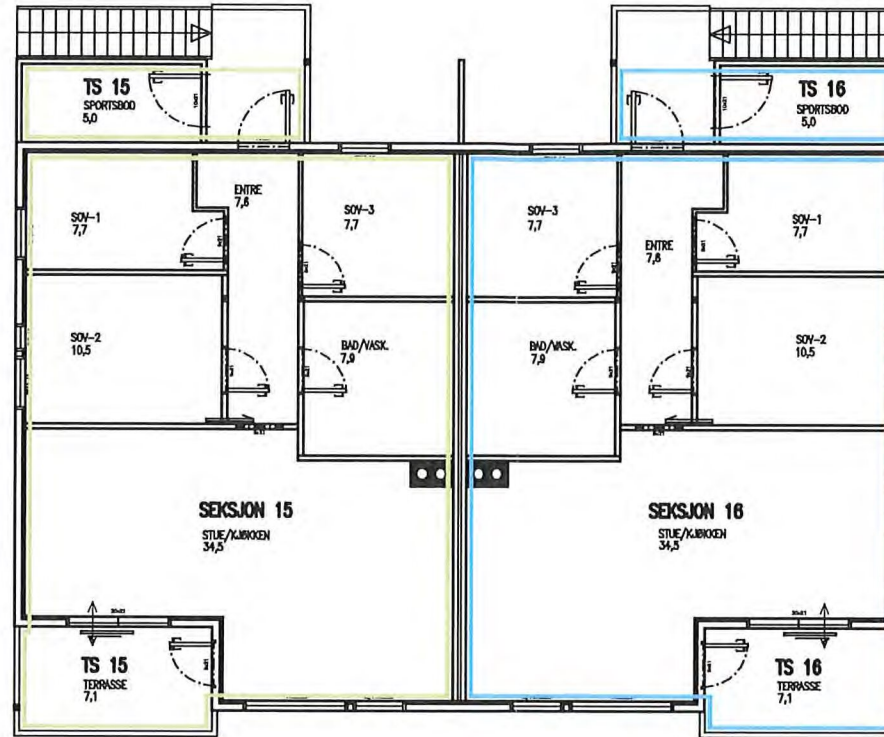

2. PLAN

SEKSJONERINGSBEGJÆRING
 VEDLEGG 8
 ALVER KOMMUNE
 GNR.322 BNR.13
 BYGGEÅR 2021
 MÅLESTOKK: 1:200
 DATO: 07.05.2021
 ADRESSE: MJÅTVEITSTØ
 5918 FREKHAUG

DATE/SIGN	OBS! * TEGNINGEN KAN PRINTES I FEIL SKALA * IKKE TA MÅL DIREKTE PÅ TEGNING * BRUK BARE OPPGITTE MÅL	I HENHOLD TIL LOWERK ER DENNE TEGNINGEN ARKOCONSULT AS SIN EIENDOM. DENNE TEGNINGEN KAN IKKE BLI BRUKT, OFFENTLIGGJORT ELLER GIS VIDERE TIL TREDJEPART UTEN VÅRT SKRIFTLIGE SAMTYKKE. OVERTREDELSE AV DETTE KAN SØKSMÅL.
	GRIPSGÅRD BYGG AS SEKSJONERING BKS1	REVISION/DATE: PROJECT NO.: 2018090
REV. DESCRIPTION	GBNR. 322/13, ALVER 2. PLAN	DRAWING NO.: 12618090A53
	 ARKOCONSULT AS, Postboks 103, 5291 Valest.f. Tel.: 56390003 – Fax.: 56191130 – Mob.: 93241511 Mail: post@arkoconsult.no – Org.nr.: 997089782 MVA	SCALE: 1:200 FORMAT: A4
		DRAWN: LAH CHECKED: PKT DATE: 07.05.21 DATE: 07.05.21