

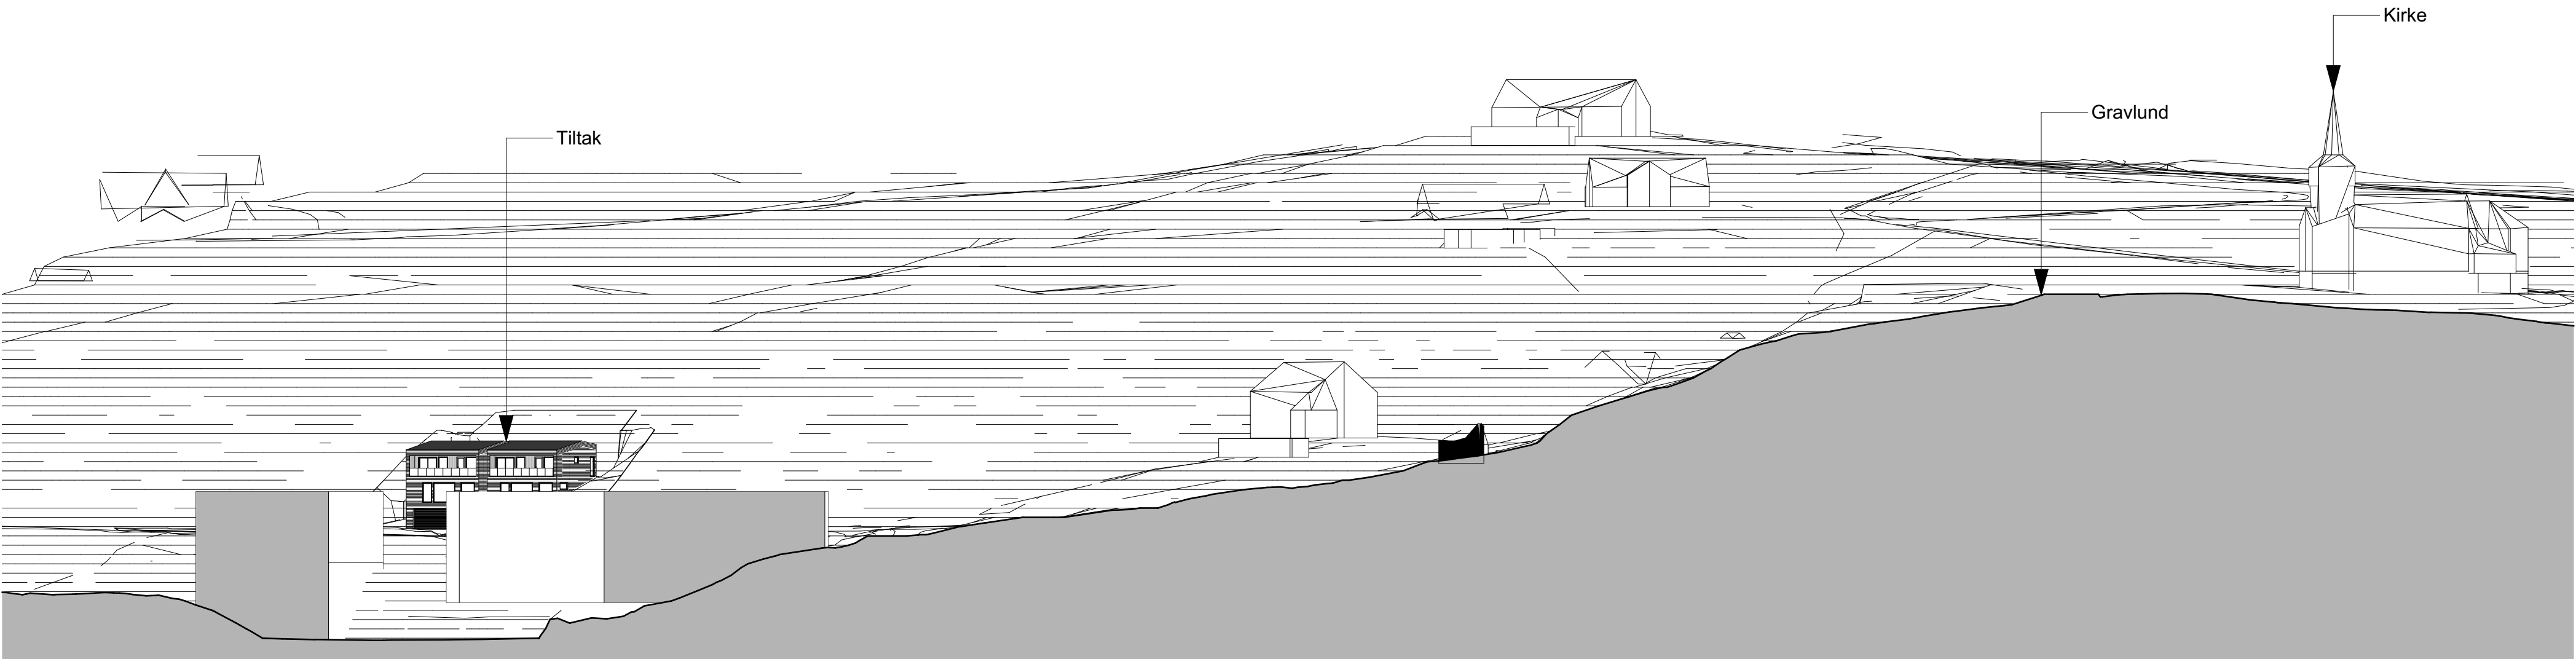


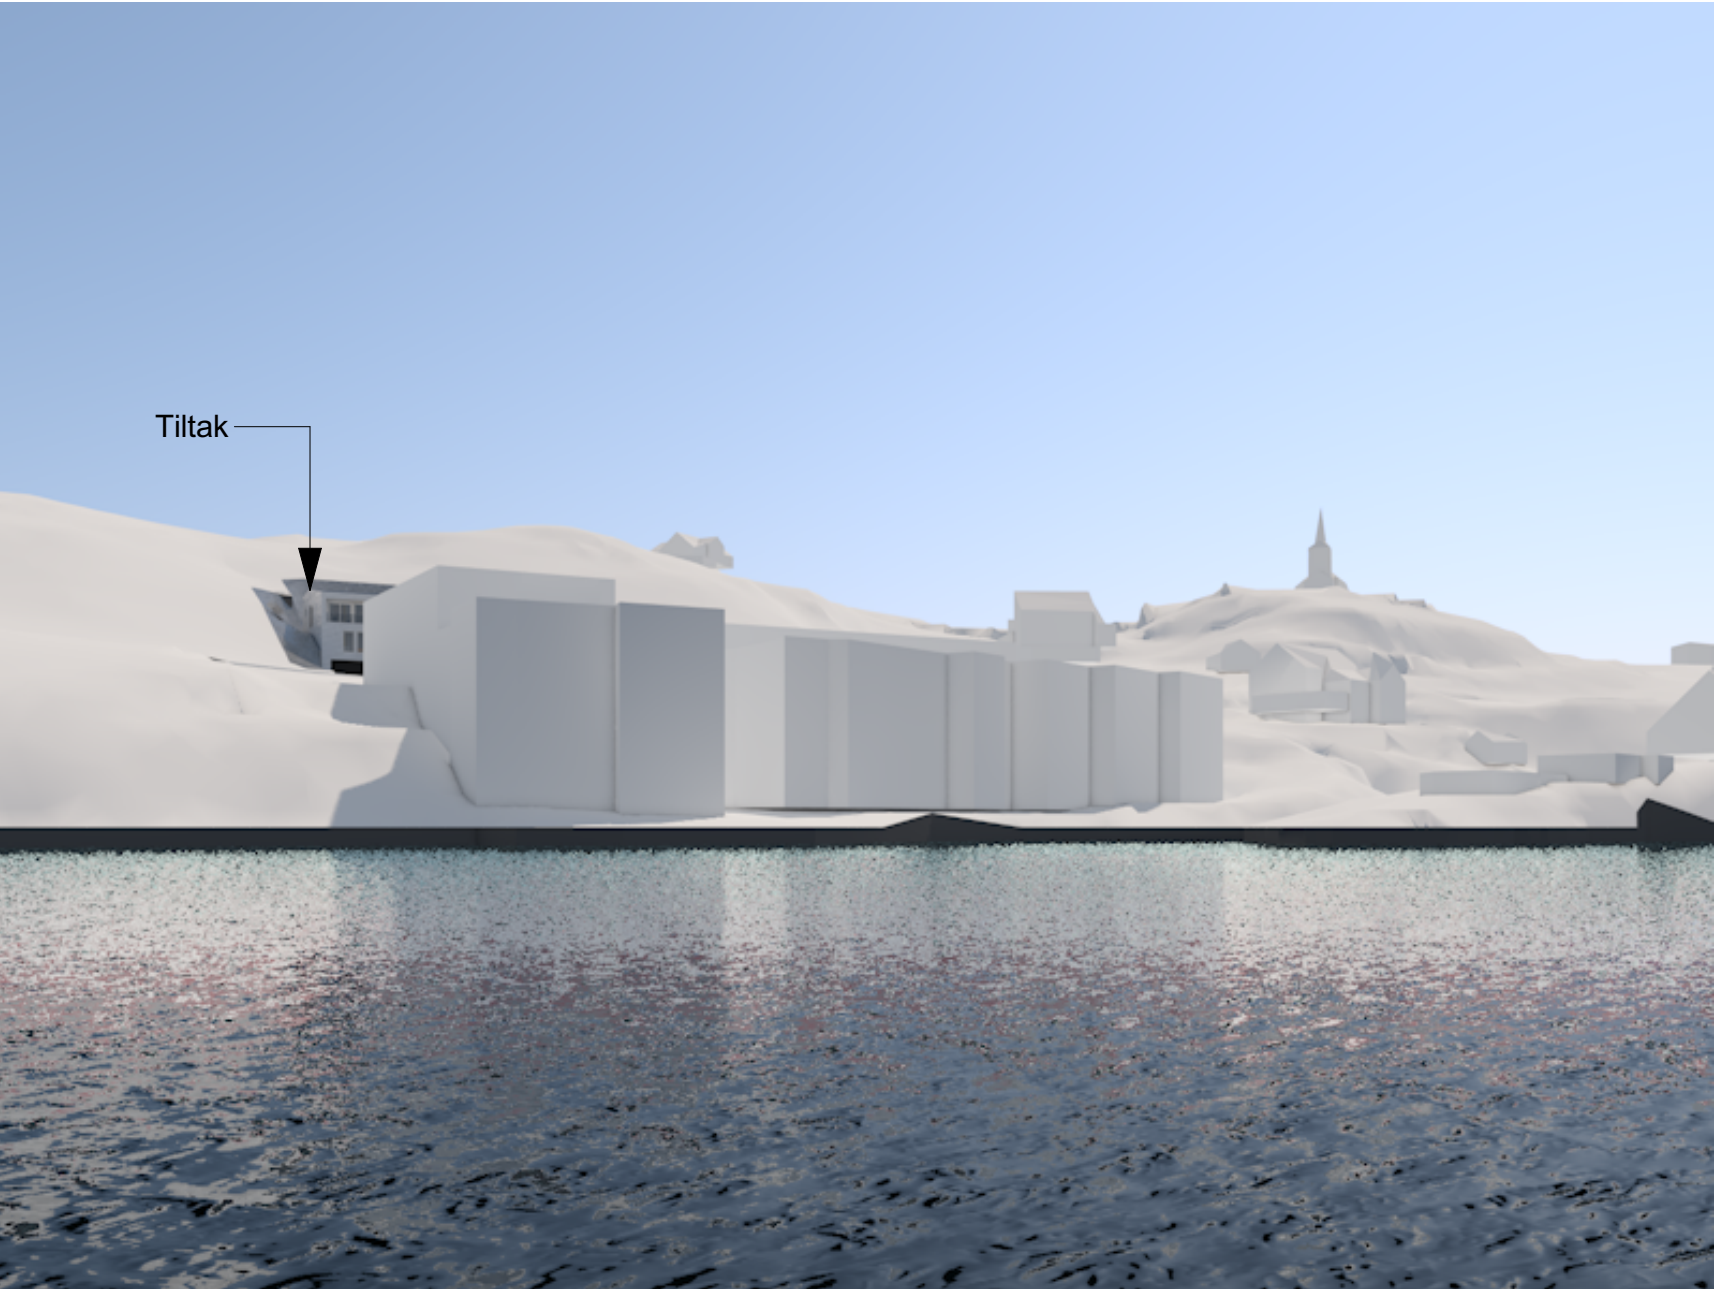

Profil A 1:500

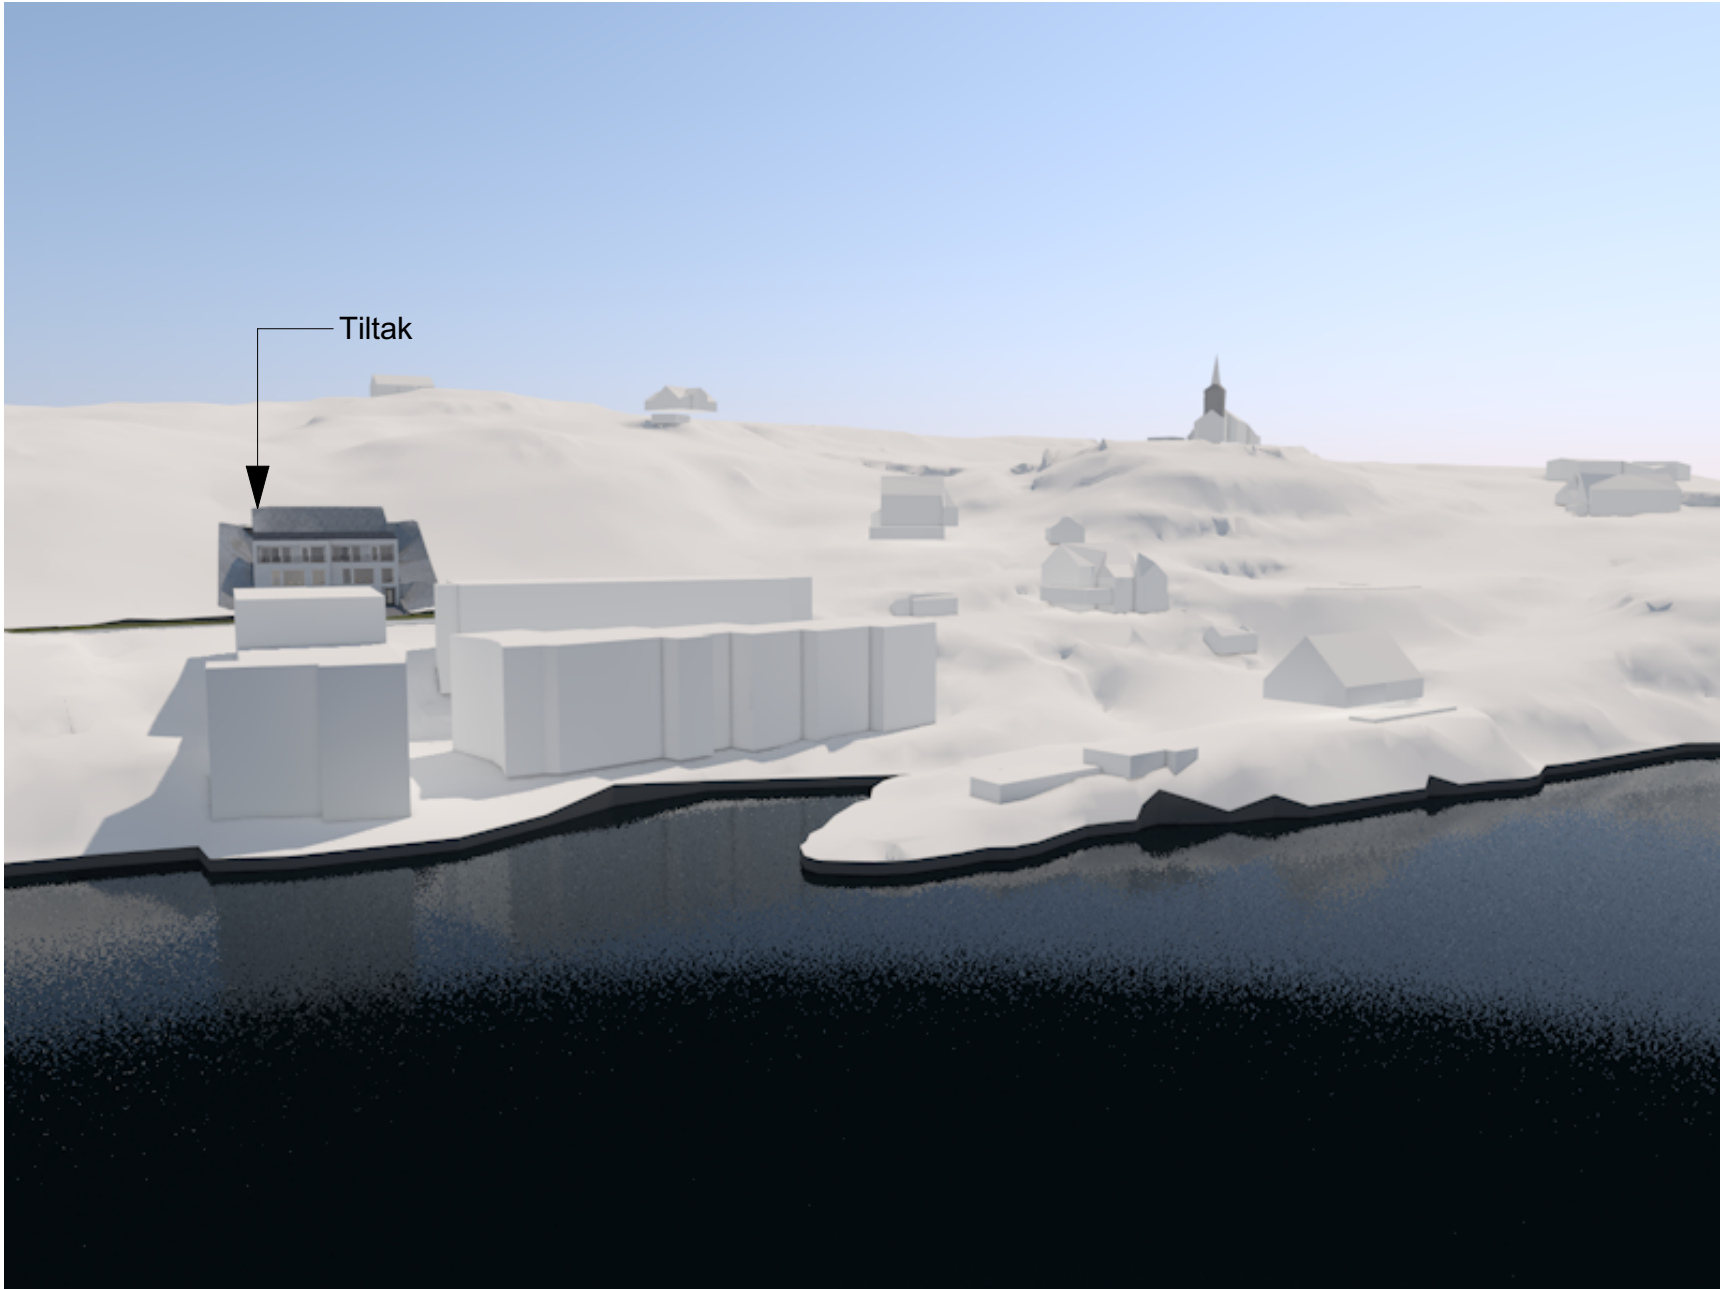

| Revisjoner   |             |                           |      |
|---|-------------|---------------------------|------|
| Rev   | Beskrivelse | Dato                      | Sign |
|   |             |                           |      |
|   |             |                           |      |
| Fase<br><b>Søknadstegninger</b>   |             |                           |      |
|   |             |                           |      |
| Tiltakshaver<br><b>Bolig og Eiendom</b>   |             | Sign.<br>ØBK              |      |
| Prosjekt<br><b>Tomannsbolig, Alver</b>   |             | Dato<br>06.08.2021        |      |
| <b>138/9</b><br><b>Alver Kommune</b>   |             | Kontroll<br>PKT           |      |
| Tegningsnr.:<br><b>2018043A30-2</b>   |             | Dato<br>06.08.2021        |      |
| Kundenr.:<br><b>100207</b>   |             | Målestokk<br><b>1:500</b> |      |
| Type tegning:<br><b>Profiler og Illustrasjoner</b>   |             | Format<br><b>A2</b>       |      |
| <small>I HENHOLD TIL LOVVERK ER DENNE TEGNINGEN ARKOCONSULT AS SIN EIENDOM. DENNE TEGNINGEN KAN IKKE BLI BRUKT, OFFENTLIGGJORT ELLER GIS VIDERE TIL TREDEPART UTEN VÅRT SKRIFTLIGE SAMTYKKE. OVERTREDELSE AV DETTE KAN FØRE TIL SØKSMÅL. OBS! TEGNINGEN KAN PRINTES I FEIL SKALA. IKKE TA MÅL DIREKTE PÅ TEGNING. BRUK KUN OPPGITTE MÅL.</small> |             |                           |      |