

## SITUASJONSKART

Gnr/Bnr: Gbnr 445/177 og 445/205

Adresse:

Eigar/søkar:

Kvalitet :

Målestokk: 1:1000

Dato: 18.08.2021

Gjeldande plan :

Planformål :

Vår referanse: ALM

Sign. ....



N


 Gjerde

— — — Usikker eigedomsgrense

Målt eigedomsgrense

 Bolighus

 Andre bygg

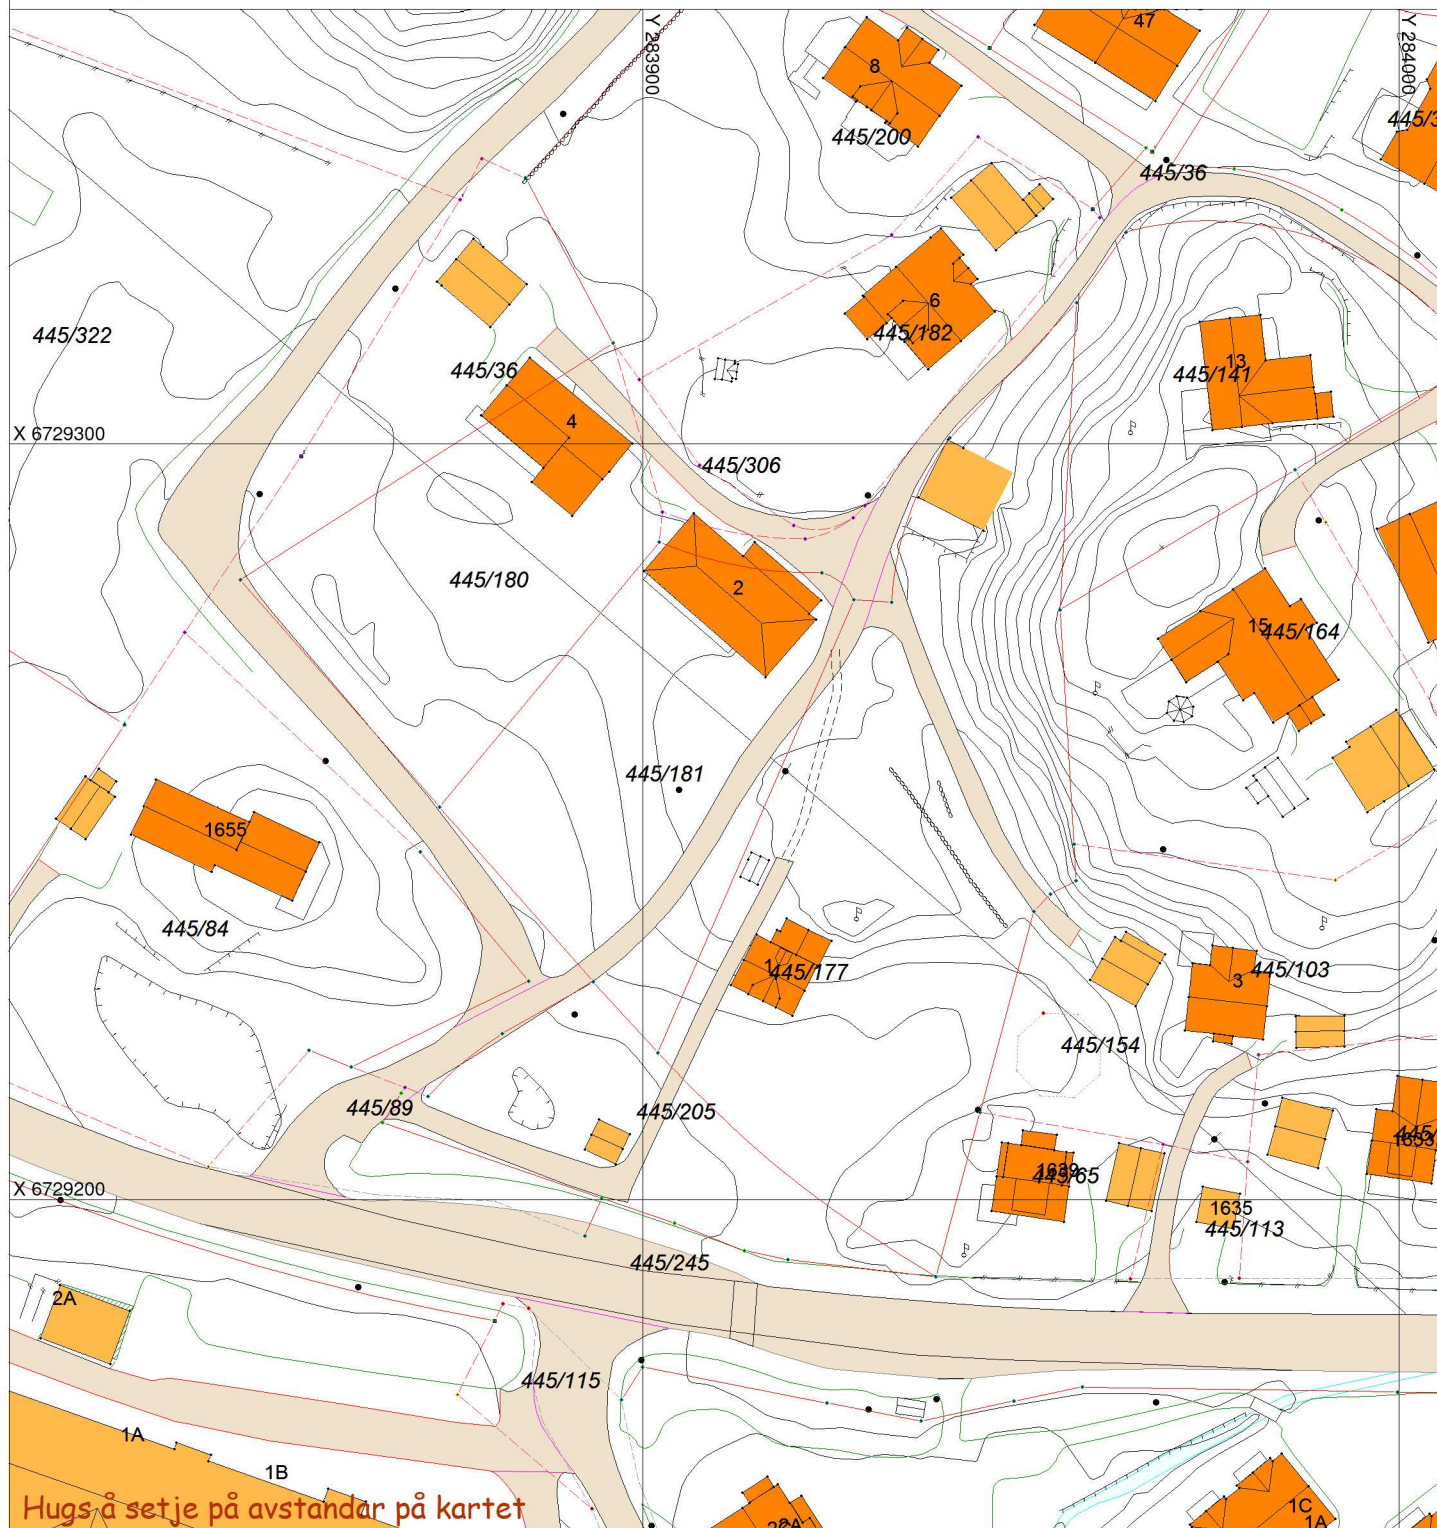

## SITUASJONSPLAN



Tiltak

Underskrift Situasjonsplan

Dato