



FASADE MOT SYD

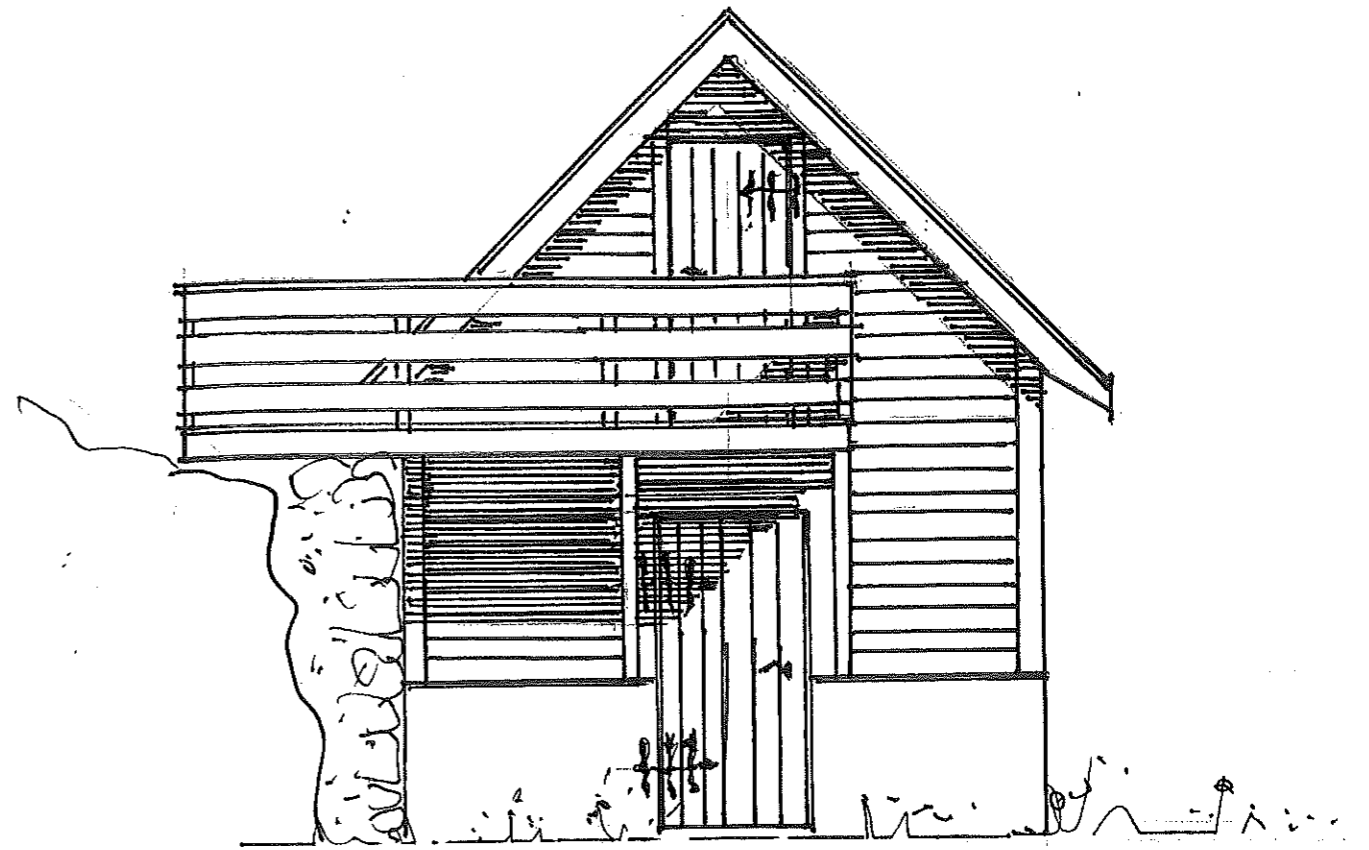

FASADE MOT NORD

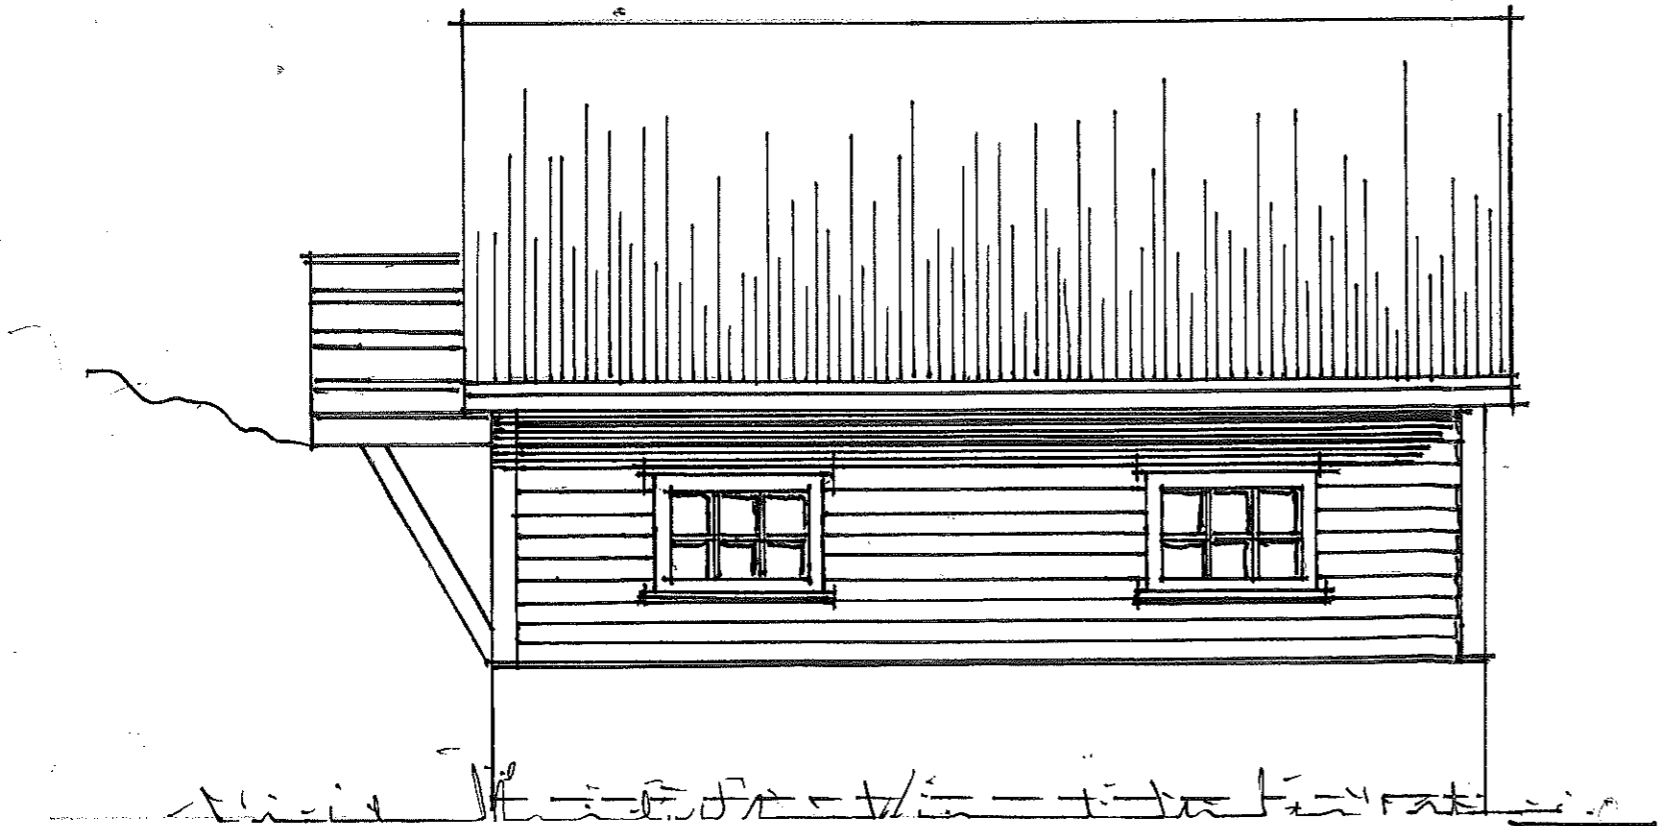

FASADE MOT VEST

NØST ; LANDSVIK ; 351/29

arkitekt jarle johansen
 søre øyjord i 5038 bergen-sandviken
 arkitektarbeid prosjektadministrasjon


Mål: Tegn. 10.08.21 NØ-102

1:50
 Trac.
 Ktr J.J.


Erstatning for:

FASADER

Erstattet av:

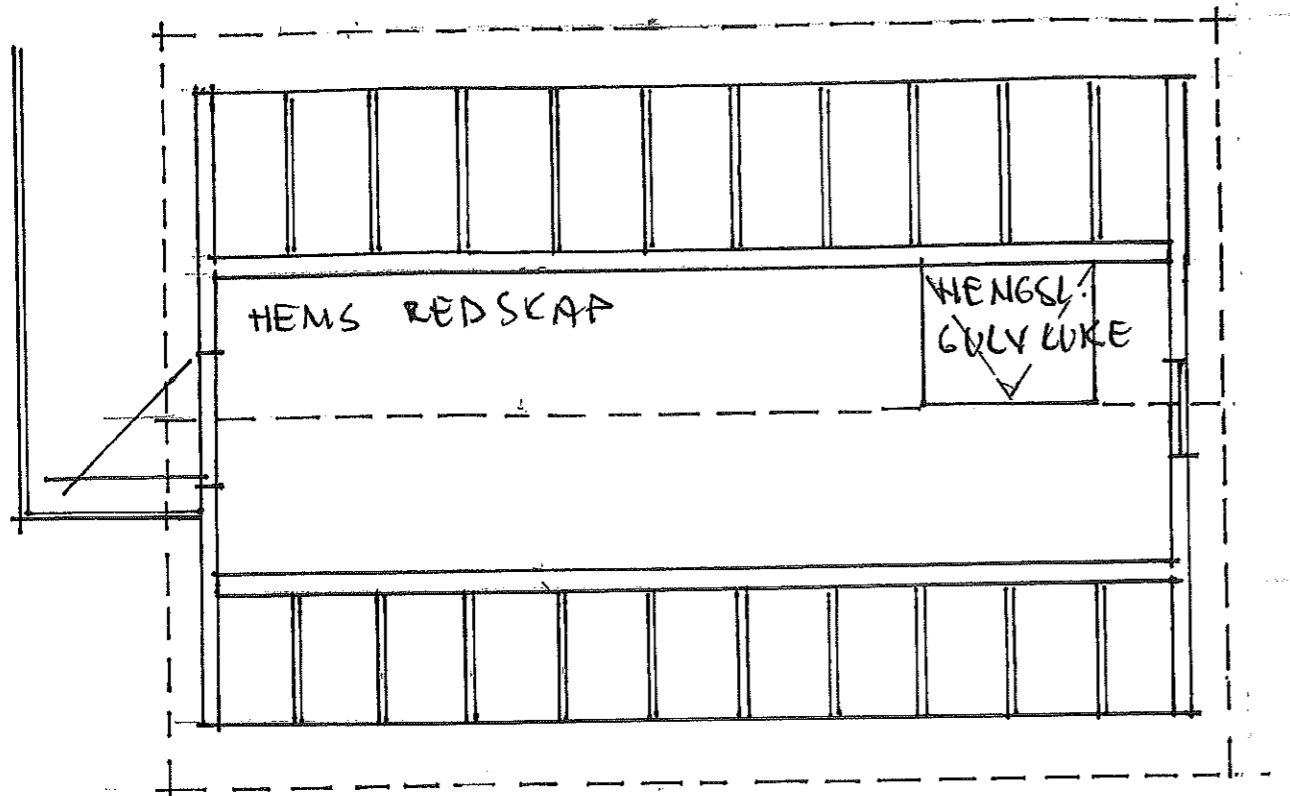


PLAN HEMS (REDSKAP)

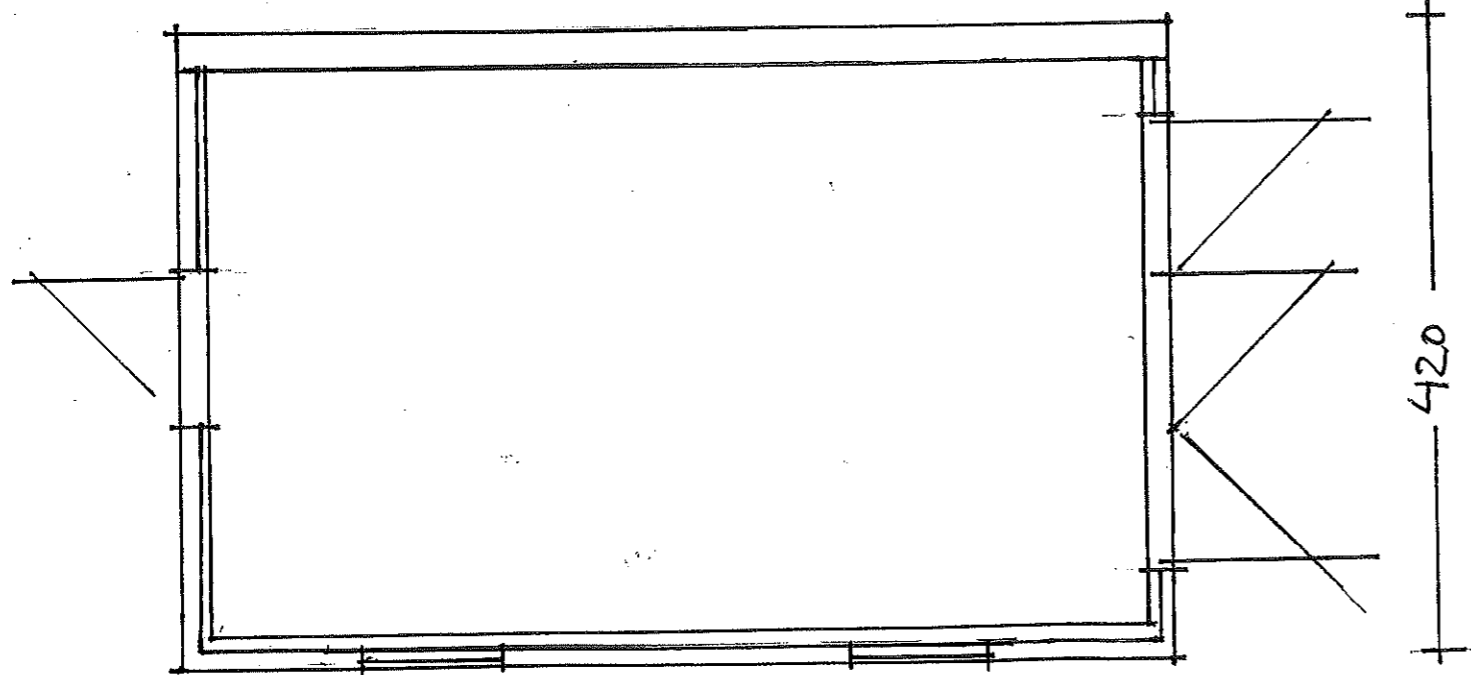

PLAN NØST

660

420

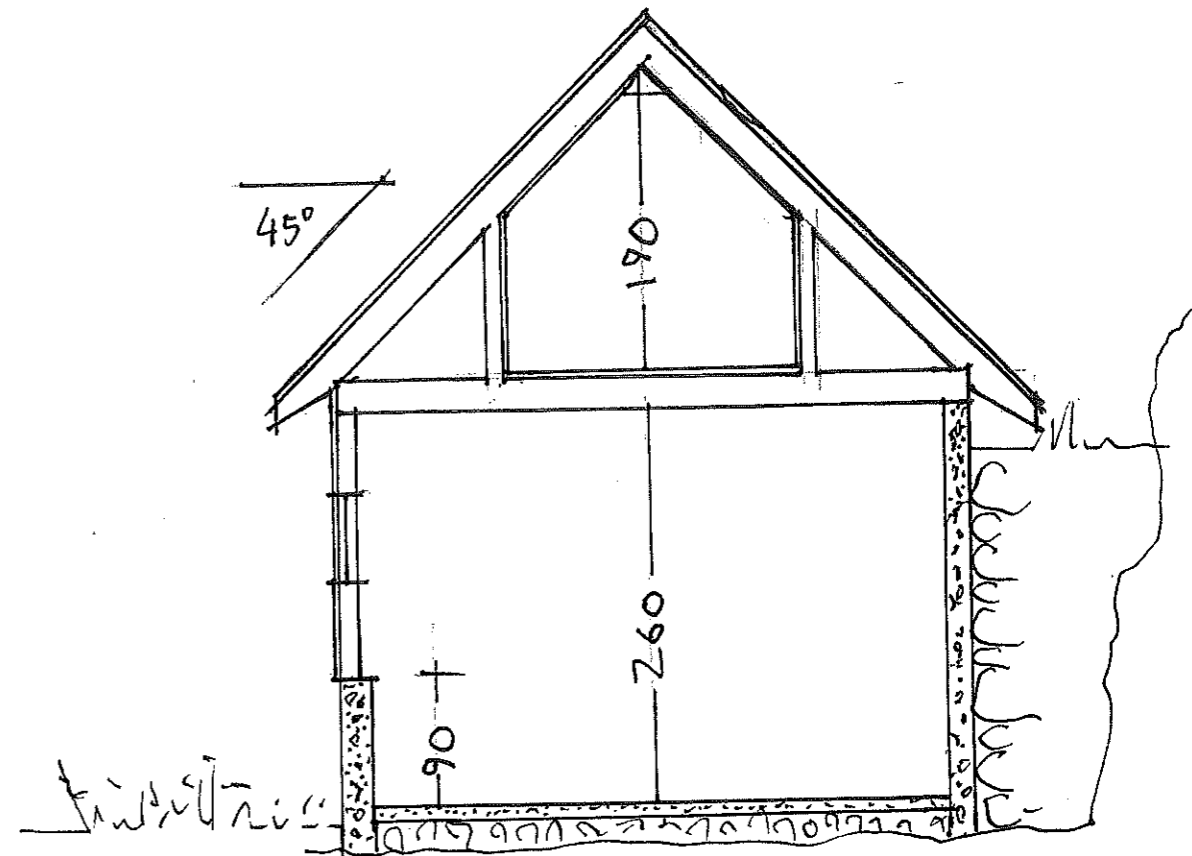

SNITT


NØST LANDSVIK ; 351/29

arkitekt jarle johansen
 søre øyjord i 5038 bergen-sandviken
 arkitektarbeid prosjektadministrasjon

Mål:	Tegn. 10.0821 NØ 401
1:50	Trac.
	Ktr. J.J.

Erstatning for:
PLANER ; SNITT

Erstattet av:

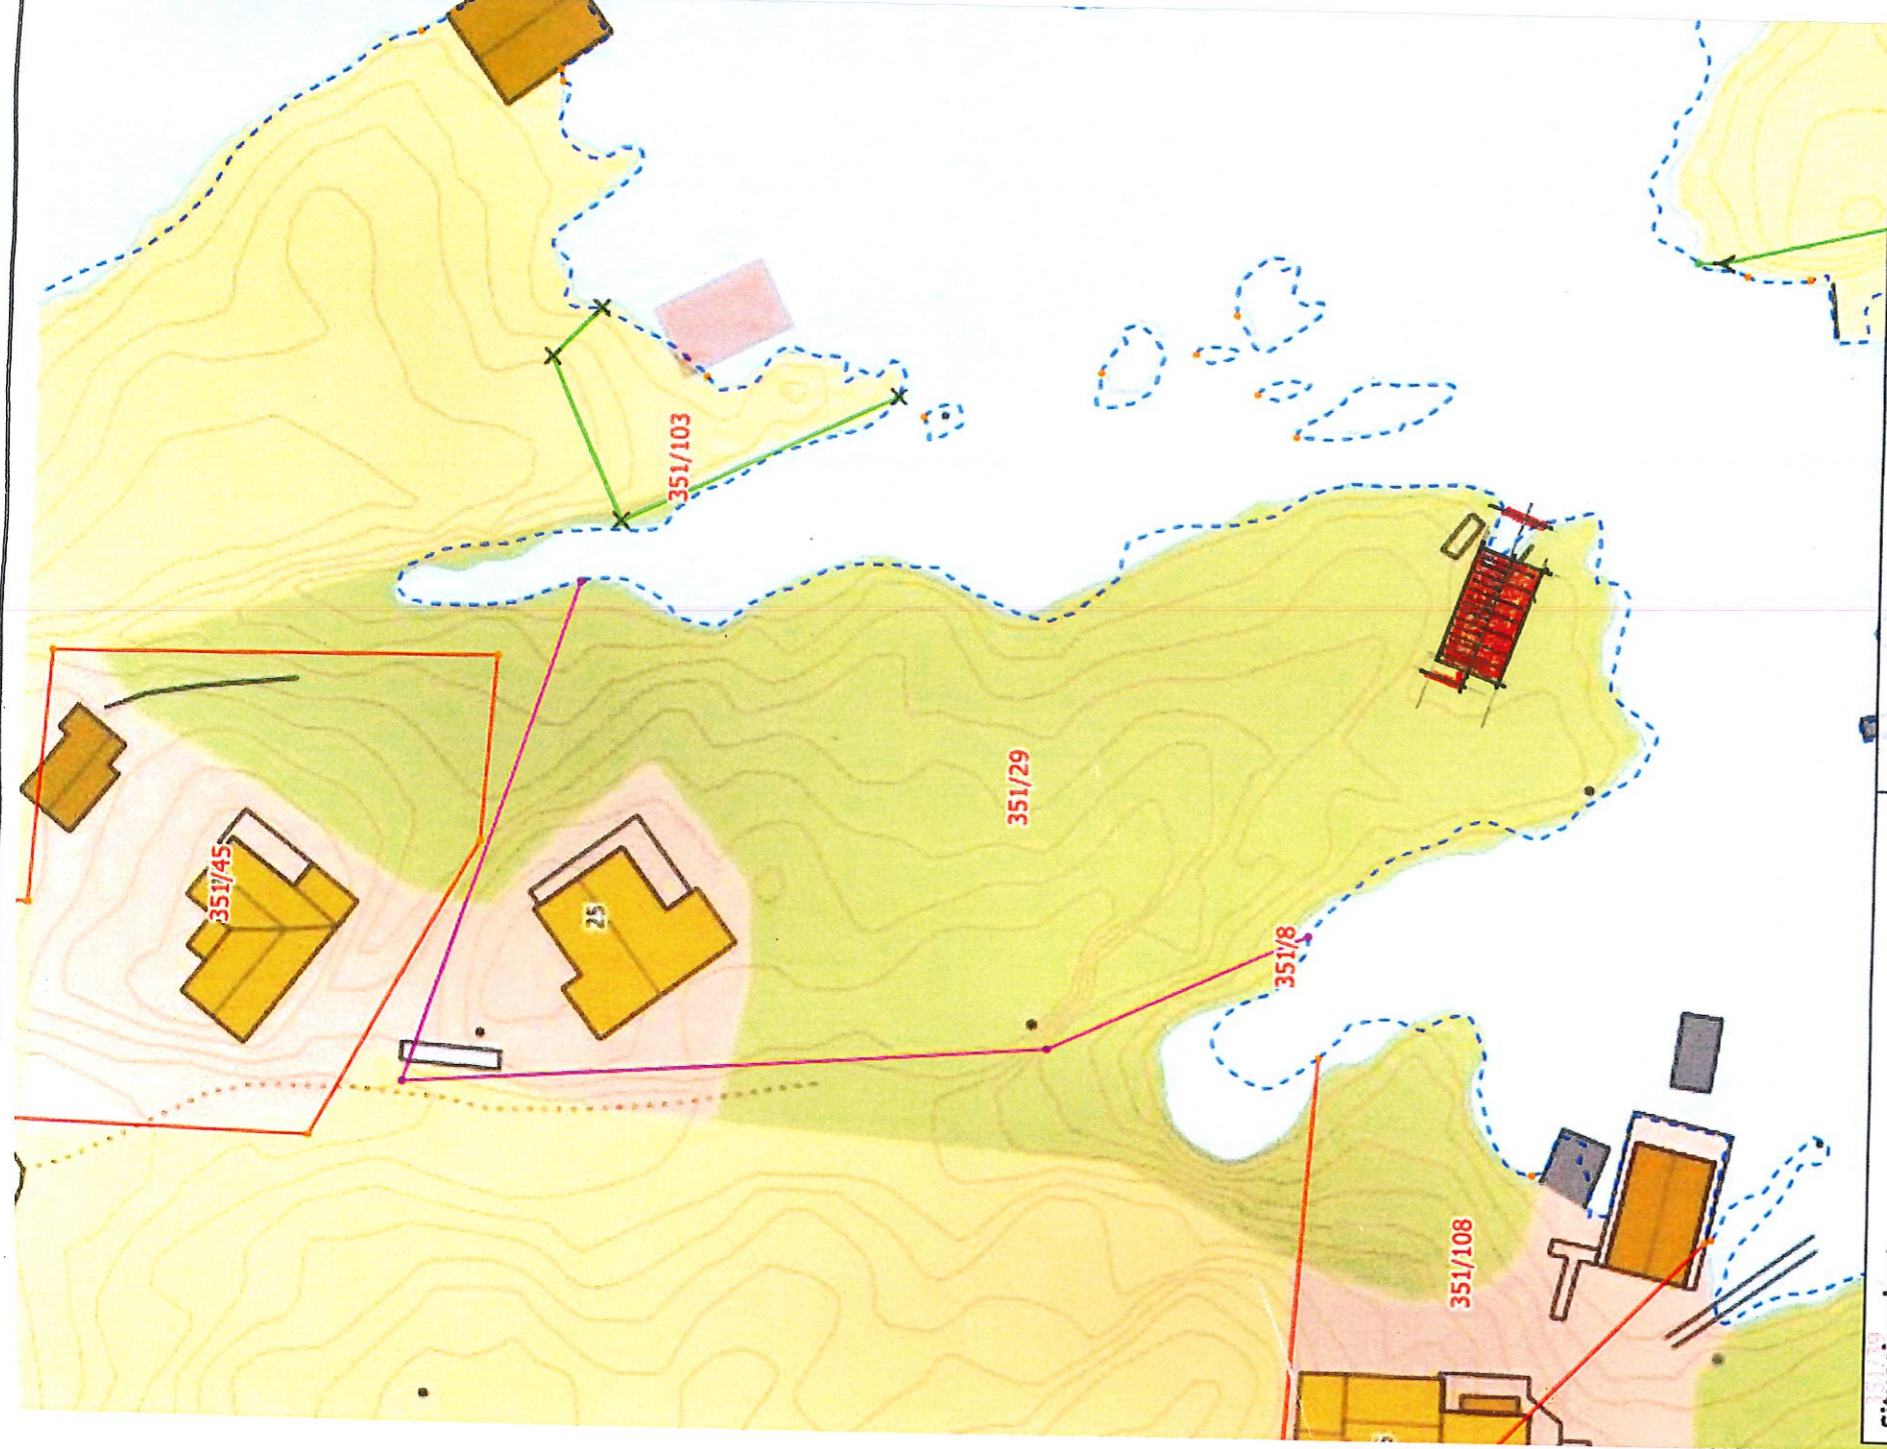

Situasjonskart -

NØST 351/29

NHdigi.no

Dato: 15-06-2021

Målestokk: 1:500