

Samtykke om ledning over eideom

Eg, Ingeborg Fyllingsnes, tillett at Bjørn Gisle Hodneland kan legge vann og avløpsledning fra sin tomt 214/212 til sjøen over min grunn 214/8 ihht. til planlagt skisse.

Ingeborg Fyllingsnes

Ingeborg Fyllingsnes


Bjørn Gisle Hodneland

Bjørn G. Hodneland

LINDÅS KOMMUNE	
Klassering	214/212
U 8. U4. 2008	
Ark. saksnr.	Løpenr.
2008/662	
Saksh.	Tilgangskode
DALA	

303200

6723400

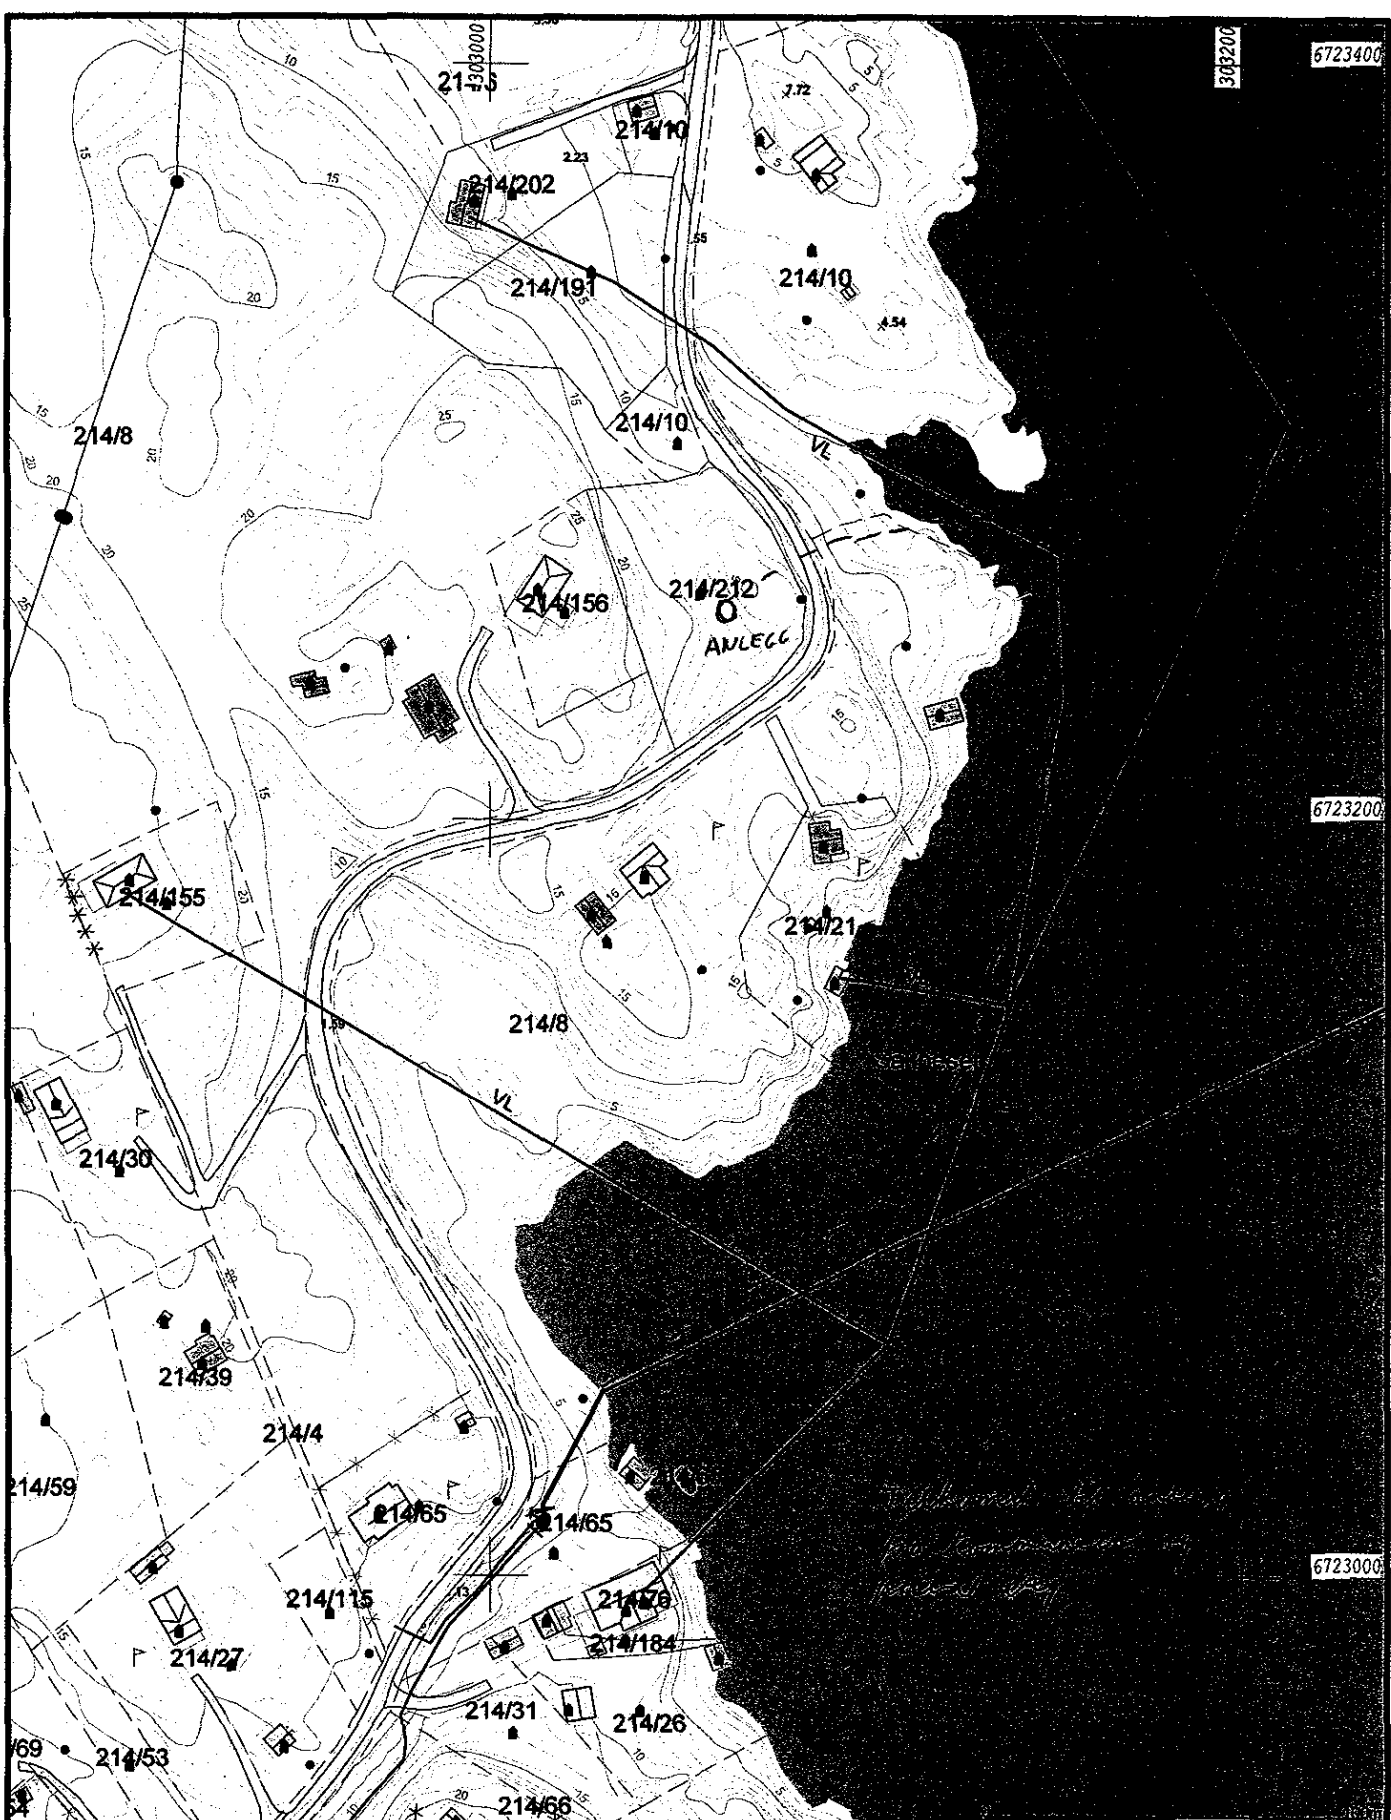

6723200

6723000

Målte Grenser	Storre bustader
Registrerte Grenser	Hytte/feriehus
Udefinert grenser	Garasje/uthus
Terrengmålte grense	Industri/lager
Konstruert grensepunkt	Andre bygg
Bolig	
Bustad m/leilighet	
Våningshus	

Beliggenhet og høyder må oppfattes som orienterende.



Lindås kommune
Geodataavdeling



Dato: 2008.03.25
Sign: TV

G.nr.214 B.nr.212

Målestokk
1:2000