


Ønsker å opprette bnr på tomt 11, 12, 14 og 15

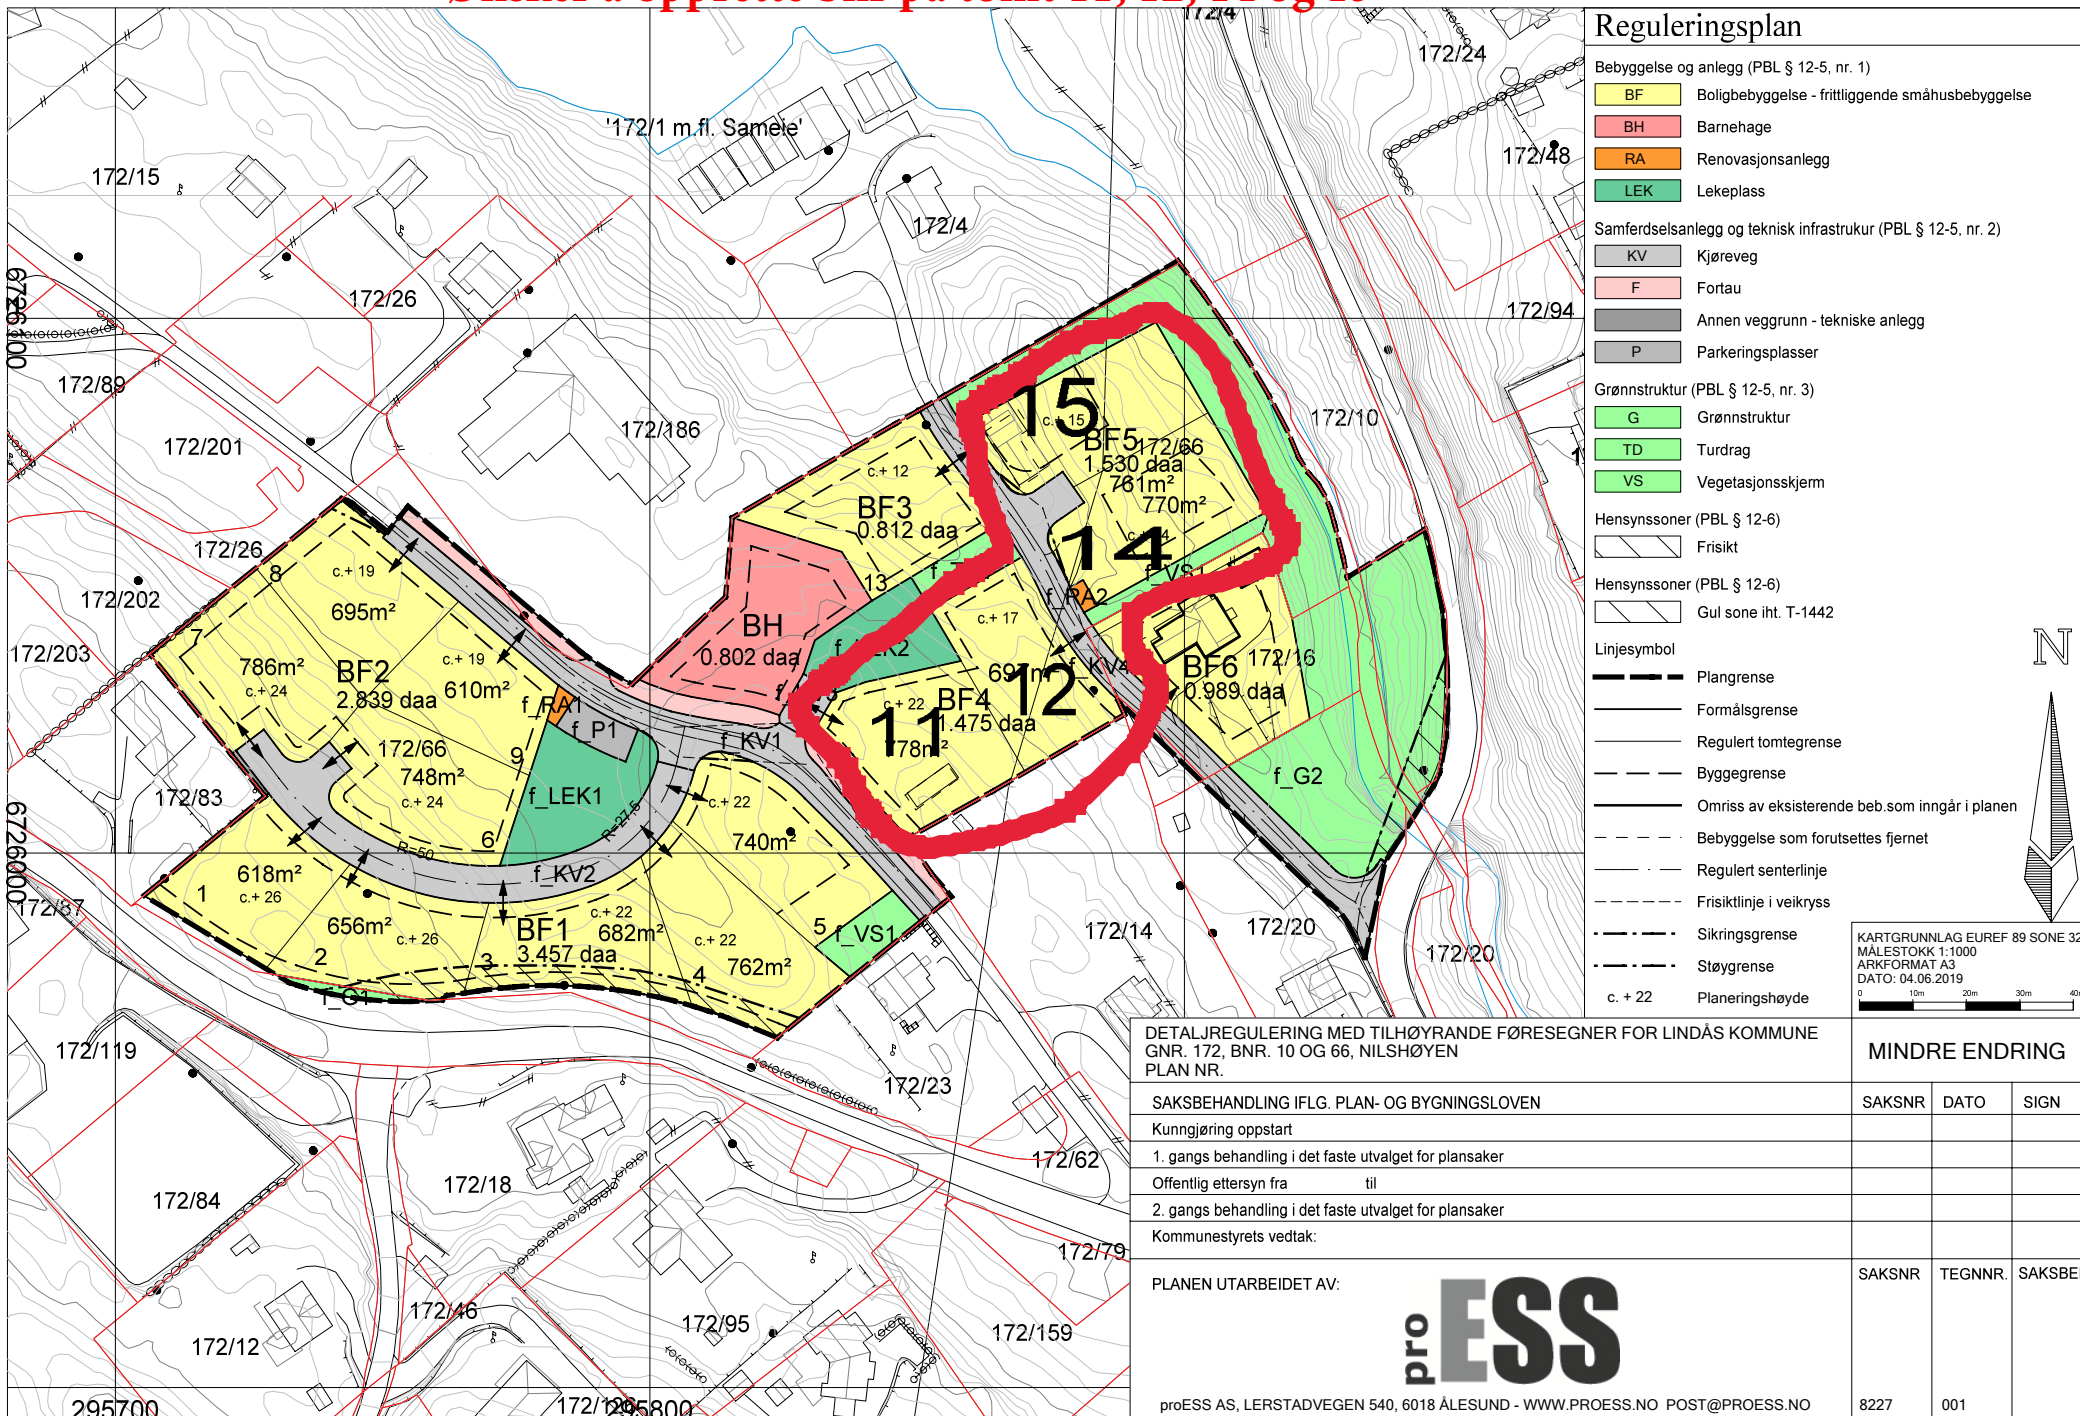

DETALJREGULERING MED TILHØYRANDE FØRESEGNER FOR LINDÅS KOMMUNE
GNR. 172, BNR. 10 OG 66, NILSHØYEN
PLAN NR.

SAKSBEHANDLING IFLG. PLAN- OG BYGNINGSLOVEN	SAKSNR	DATO	SIGN
Kunngjøring oppstart			
1. gangs behandling i det faste utvalget for plansaker			
Offentlig ettersyn fra til			
2. gangs behandling i det faste utvalget for plansaker			
Kommunestyrets vedtak:			
PLANEN UTARBEIDET AV:	SAKSNR	TEGNNR.	SAKSBEH.
proESS AS, LERSTADVEGEN 540, 6018 ÅLESUND - WWW.PROESS.NO POST@PROESS.NO	8227	001	

