



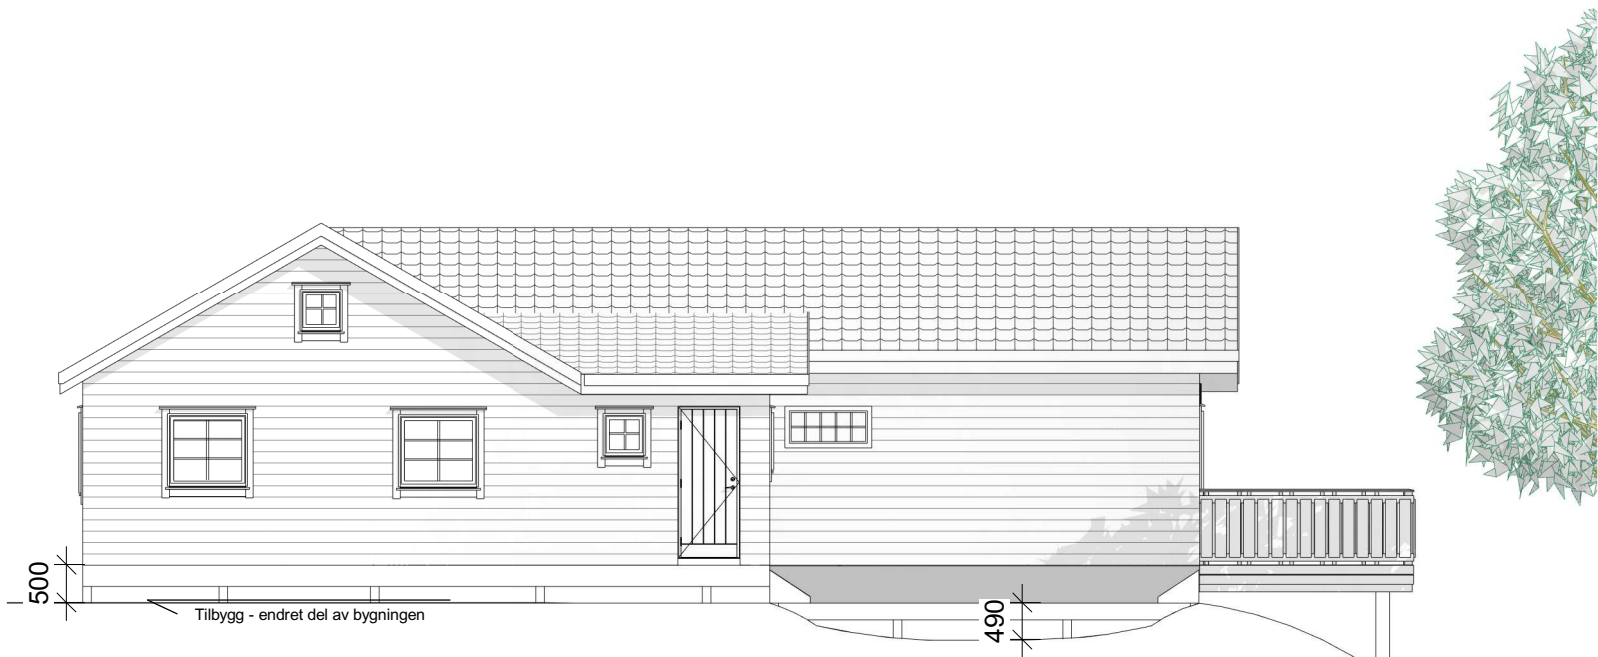


SØR VEST

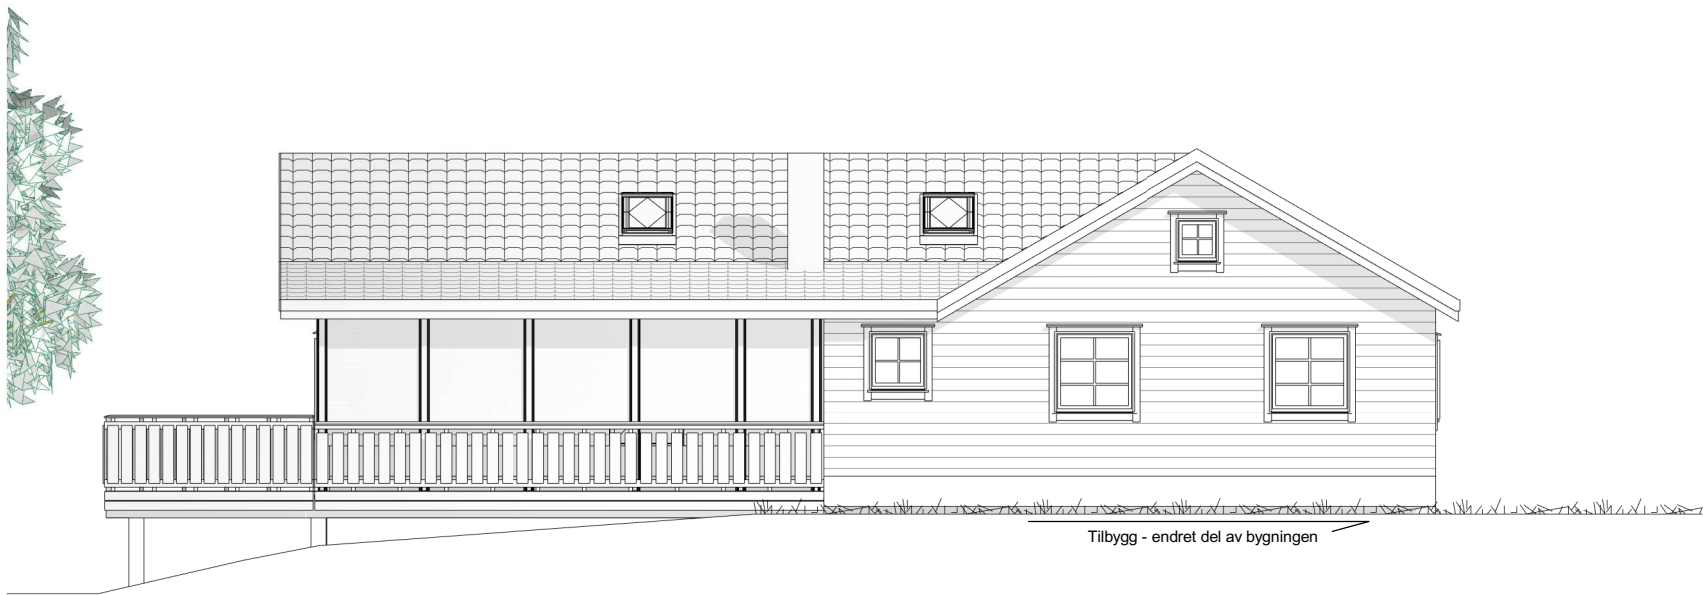

SØR ØST



NORD ØST

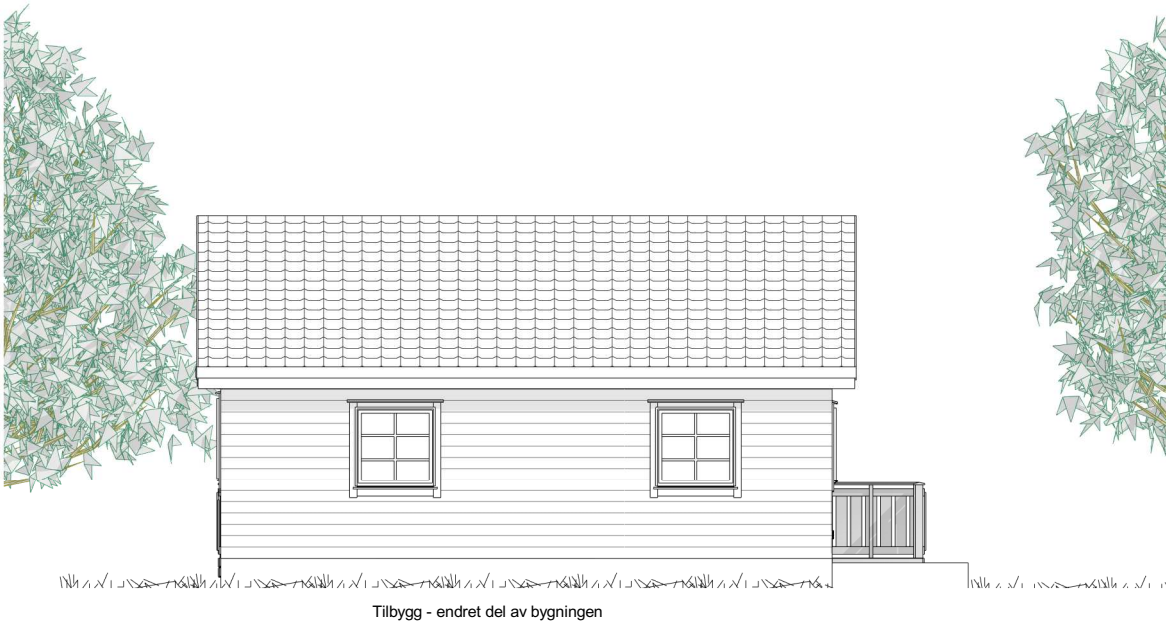

NORD VEST



FRÅ GRUNNMUR TIL FERDIG HUS

**REKNES
BYGGJEVARER L.L**

Selvåg, 5986 Hosteland - avd. Isdalstø, 5914 Isdalstø
Tlf: 56 16 60 60 - fax: 56 16 60 61

UTARBEIDET AV: REKNES BYGGJEVARER LL	
TILTAKSHAVER: ANNE GRO JOHANSEN	G.nr/B.nr: 102/8
BYGGEPLASS:	KOMMUNE: RADØY



mundus

TEGN, INNHOLD: NYE FASADER		MÅLESTOKK: 1 : 100	
PROSJEKT: HYTTE - TILBYGG		PROSJEKT NR:	
	DATO: 18-10-19	TEGN: FASADER	REV: D
		TEGN.NR: 102	