


E-A40-1

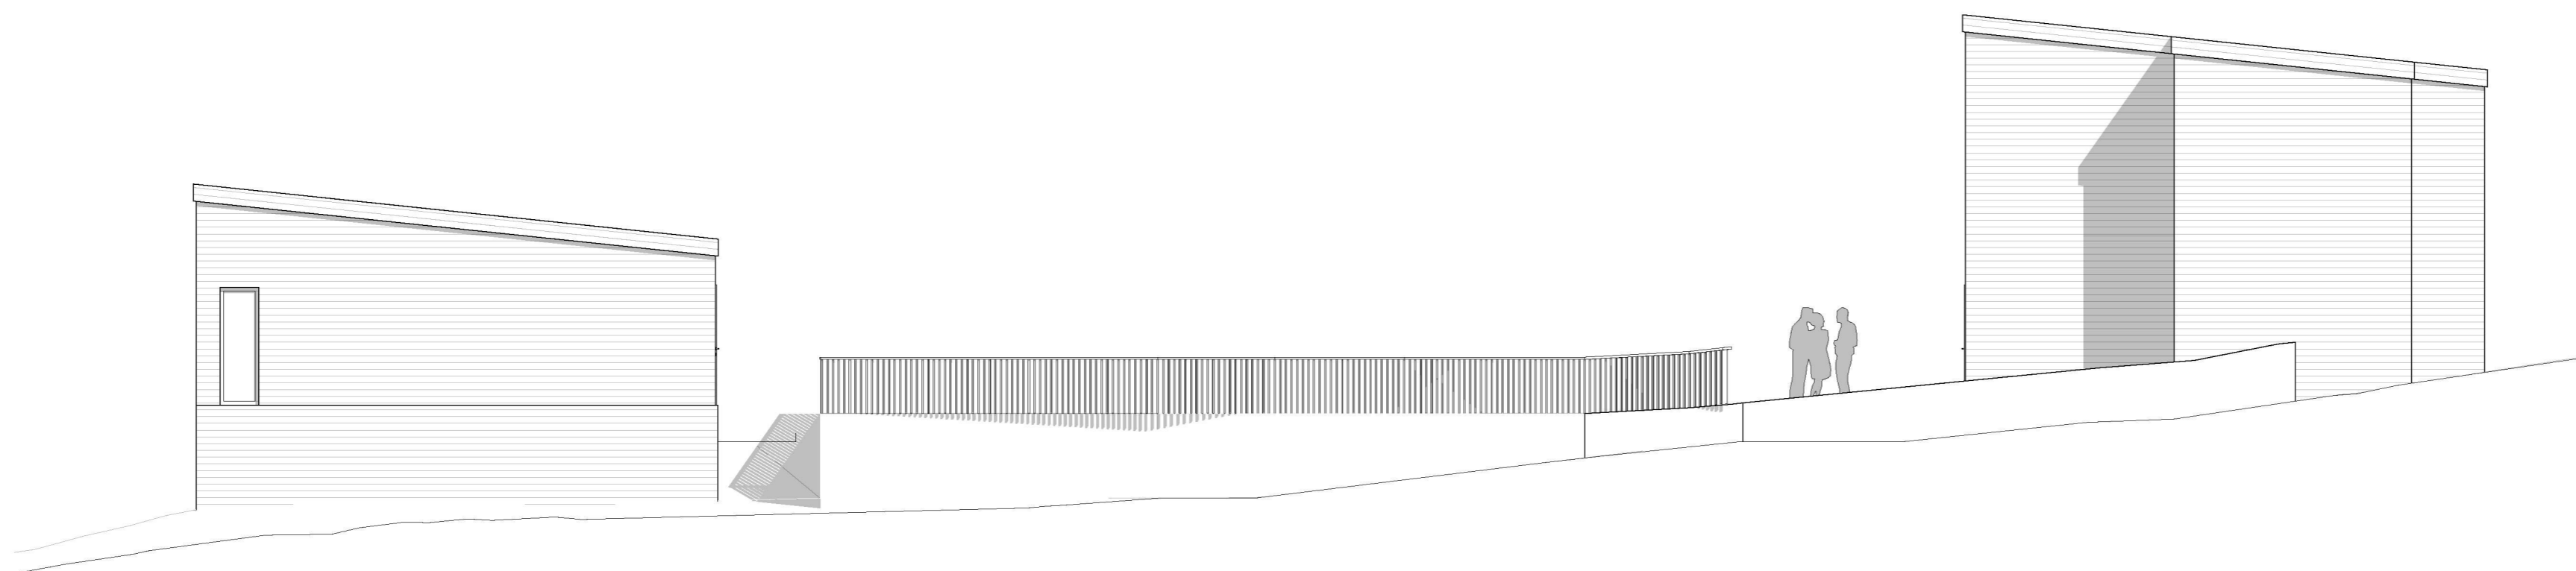

1:100 Fasade Sør-Vest



1:100 Fasade Nord-Øst

Revisjoner			
Rev	Beskrivelse	Dato	Sign
A	ENDRING BODER	12.03.21	LAH
B	FJERNING UTVENDIGE BODER	24.08.21	PKT

Fase  
**Søknadstegninger**



ARKOCONSULT AS, Postboks 103, 5291 Valestrandsfossen  
Tel.: 56390003 - Fax.: 56191130 - Mob.: 93241511  
Mail: post@arkoconsult.no - Org.nr. 918 269 665 MVA

Tiltakshaver <b>Bolig &amp; Eiendom AS</b>	Sign. KFJ Dato 24.08.2021
Prosjekt <b>2 tomannsboliger - Vardane 151</b>	Kontroll LAH Dato 30.10.2020
Gnr/ Bnr 134/478 Alver	Målestokk <b>1:100</b>
Tegningsnr.: <b>2020090A40-1</b>	Format <b>A2</b>
Type tegning: <b>Fasade Nord-Øst og Sør-Vest</b>	

I HENHOLD TIL LOVVERK ER DENNE TEGNINGEN ARKOCONSULT AS SIN EIENDOM. DENNE TEGNINGEN KAN IKKE BLI BRUKT, OFFENTLIGGJORT ELLER GIS VIDERE TIL TREDJEPART UTEN VÅRT SKRIFTLIGE SAMTYKKE. OVERTREDELSE AV DETTE KAN FØRE TIL SØKSMÅL. OBS! TEGNINGEN KAN PRINTES I FEIL SKALA. IKKE TA MÅL DIREKTE PÅ TEGNING. BRUK KUN OPPGITTE MÅL.