


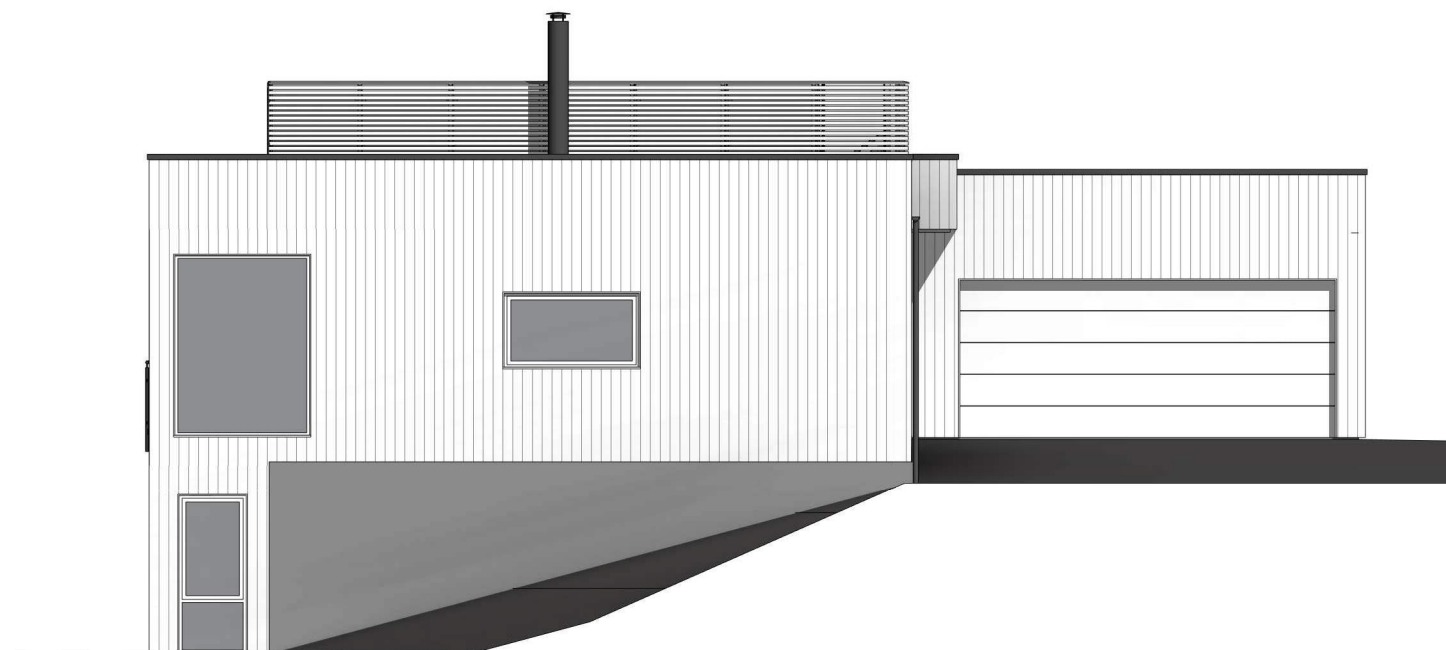

sørvest
1 : 100



sørøst
1 : 100

C	Rev.planløsning	ib	HHFr	09.07.21
B	Rev.utv.trapp	ib	HHFr	29.06.21
A	Justert iht.mail/skisse	ib	HHFr	28.06.21
Rev.	Revisjonen gjelder	Utført	Kontr.	Dato

Amalie H.Skauge & Erik Hausberg		Målestokk	Dato	05.05.21
Enebolig	304/43	1 : 100	Tegnet	ib
Rotevikshaugen 23, Frekhaug	Alver kommune		Kontr.	HHFrekh
 Hellvik Hus AS Jærveien 1250, 4375 Hellvik 51 46 16 00 firmapost@hellvikhus.no www.hellvikhus.no		Prosjekt status	Rev.	
		Skisse	C	
		Tegning nr.	Prosjekt nr.	Original
Tittel		Karma		
Fasader I				