

Byggherre: Ove Sæbø og Reidun Landro

Byggeplassens adresse: Mundal, 5915 Hjeltnås

Konstruktør: Nils Landro, Mundal, 5915 Hjeltnås. Tlf: 56358514

BRA-K hovedplan: 100,6 m<sup>2</sup> / underetg. tilhørende hovedenhet: 31,2 m<sup>2</sup>

BRA hovedplan: 100,6 m<sup>2</sup> / underetg. tilhørende hovedenhet: 31,2 m<sup>2</sup>

BA hovedplan: 100,6 m<sup>2</sup> / underetg. tilhørende hovedenhet: 15,6 m<sup>2</sup>

BRA-K samlet på begge plan: 196,5 m<sup>2</sup>

BRA samlet på begge plan: 196,5 m<sup>2</sup>

BA samlet på begge plan: 180,9 m<sup>2</sup>

Lysareal soverom med vindu mot N: vindu 1 m<sup>2</sup>, gulv 7,4 m<sup>2</sup>

Lysareal soverom med vindu mot V: vindu 1 m<sup>2</sup>, gulv 7,4 m<sup>2</sup>

Lysareal soverom med vindu mot V: vindu 1,64 m<sup>2</sup>, gulv 13,1 m<sup>2</sup>

Lysareal stue/kjøkken: vindu 10,1 m<sup>2</sup>, gulv 45 m<sup>2</sup>



Målestokk: 1:100

Dato: 01.01.02

# Enebolig m/leilighet Hovedplan

## Ove Sæbø og Reidun Landro

Vedlegg D-2

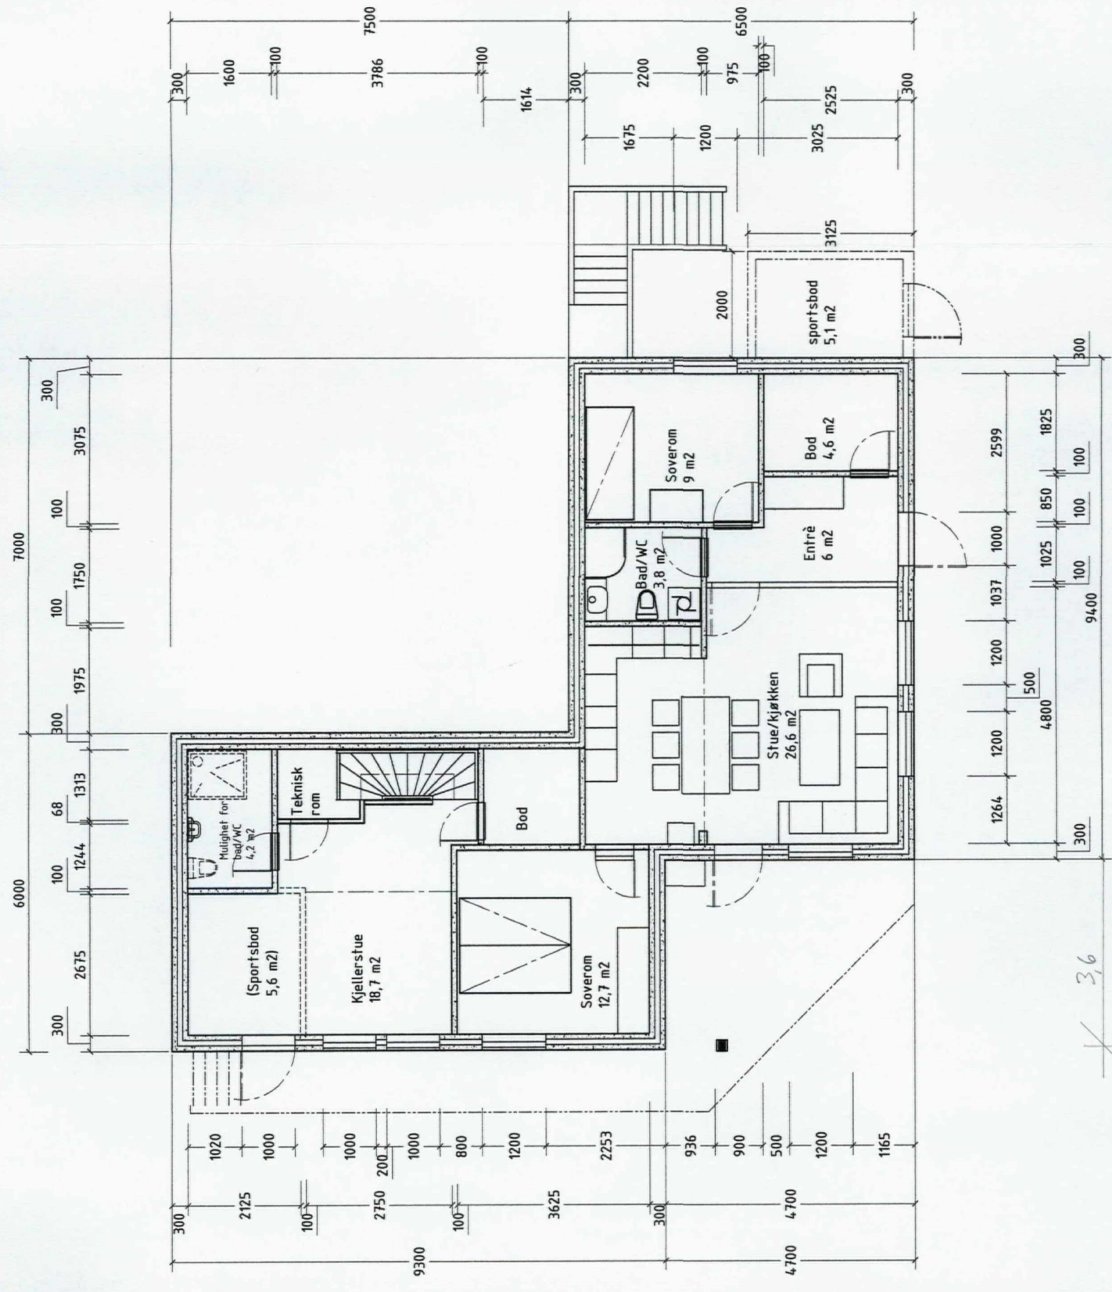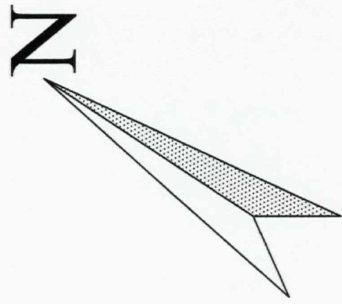


13,0  
9,4  
3,6

3,6


Byggherre: Ove Sæbø og Reidun Landro	
Byggeplassens adresse: Mundal, 5915 Hjelmas	
Konstruktør: Nils Landro, Mundal, 5915 Hjelmas. Tlf: 56358514	
BRA-K underetasje tilhørende hovedenhet: 31,2 m <sup>2</sup>	
BRA underetasje tilhørende hovedenhet: 31,2 m <sup>2</sup>	
BA underetasje tilhørende hovedenhet: 15,6 m <sup>2</sup>	
BRA-K Bileilighet: 64,7 m <sup>2</sup>	
BRA Bileilighet: 64,7 m <sup>2</sup>	
BA Bileilighet: 64,7 m <sup>2</sup>	
BRA-K samlet på begge plan: 196,5 m <sup>2</sup>	
BRA samlet på begge plan: 196,5 m <sup>2</sup>	
BA samlet på begge plan: 180,9 m <sup>2</sup>	
Vindusareal kjellerstue: vindu 2,8 m <sup>2</sup> , gulv 21,3 m <sup>2</sup>	
Vindusareal sov i bileiligh. med vindu mot V: vindu 1,2 m <sup>2</sup> , gulv 11 m <sup>2</sup>	
Vindusareal sov med vindu mot Ø: vindu 1,2 m <sup>2</sup> , gulv 8,5 m <sup>2</sup>	
Vindusareal stue/kjøkken i bileiligh. : vindu 4,47 m <sup>2</sup> , gulv 25,3 m <sup>2</sup>	
Målestokk 1:100	Dato 01.01.02

# Enebolig m/leilighet Underetasje Ove Sæbø og Reidun Landro



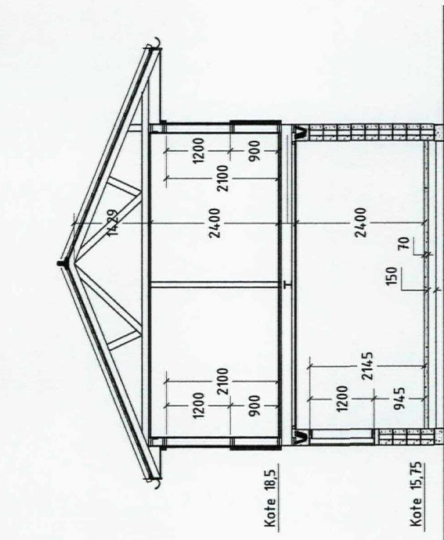

Snitt soverom

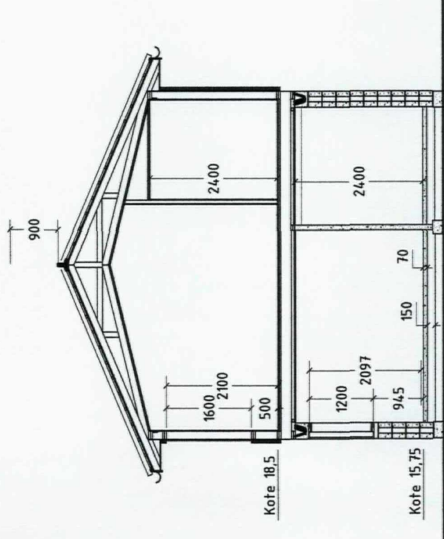

Snitt stue og gang

Byggherre: Ove Sæbø og Reidun Landro

Byggeplassens adresse: Mundal, 5915 Hjeltnås

Konstruktør: Nils Landro, Mundal, 5915 Hjeltnås. Tlf: 56358514


Målestokk 1:100

Dato: 01.01.02

# Enebolig m/leilighet Snitt


## Ove Sæbø og Reidun Landro

Vedlegg D-4

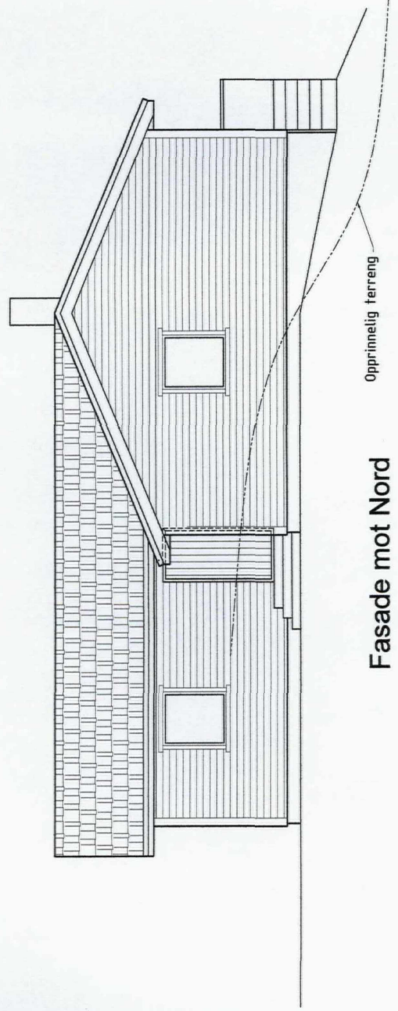


Fasade mot Nord

Opprinnelig terreng

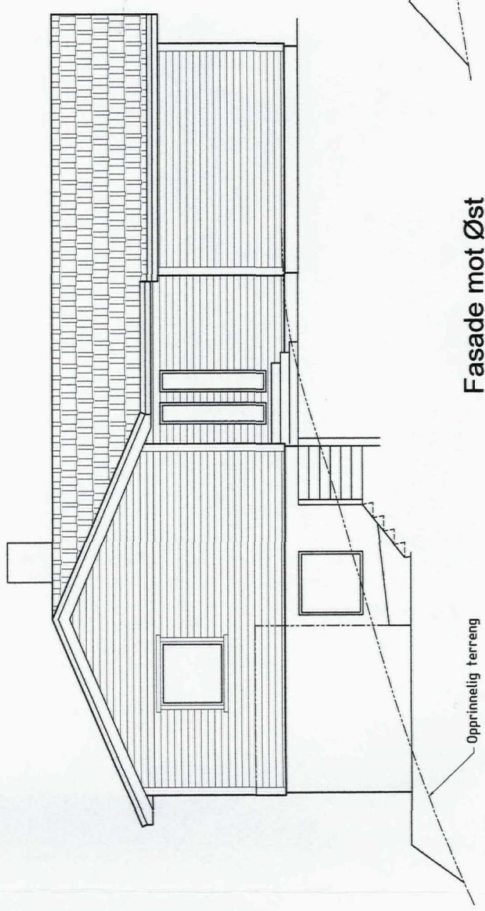


Fasade mot Øst

Opprinnelig terreng

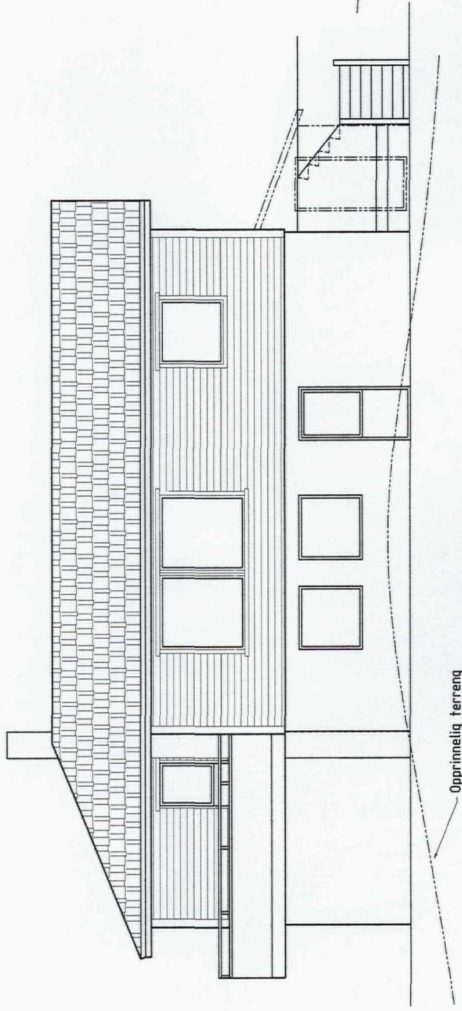

Fasade mot Sør

Opprinnelig terreng

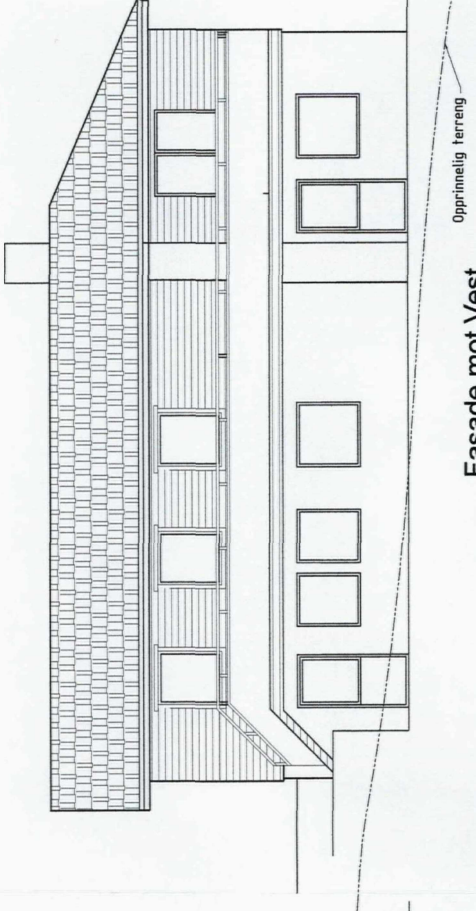

Fasade mot Vest

Opprinnelig terreng

Byggherre: Ove Sæbø og Reidun Landro		Målestokk 1:100	Dato: 01.01.02
Byggeplassens adresse: Mundal, 5915 Hjeltnås			
Konstruktør: Nils Landro, Mundal, 5915 Hjeltnås. Tlf: 56358514			
<h2 style="text-align: center;">Enebolig m/leilighet</h2> <h3 style="text-align: center;">Fasader</h3> <h1 style="text-align: center;">Ove Sæbø og Reidun Landro</h1>			