



REIDSKAPSHUS  
 E.-NR. 325 B.-NR. 16  
 PLAN, SNITT OG FASADER



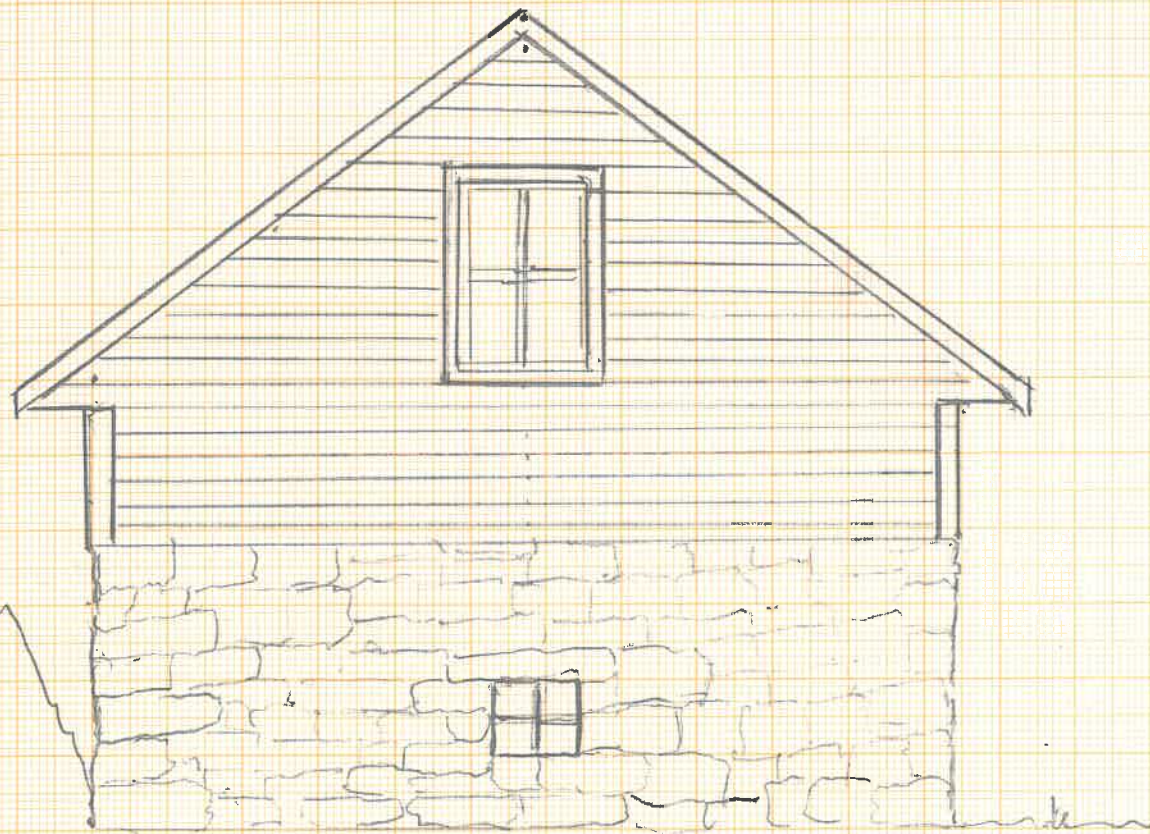

FASADE AUST

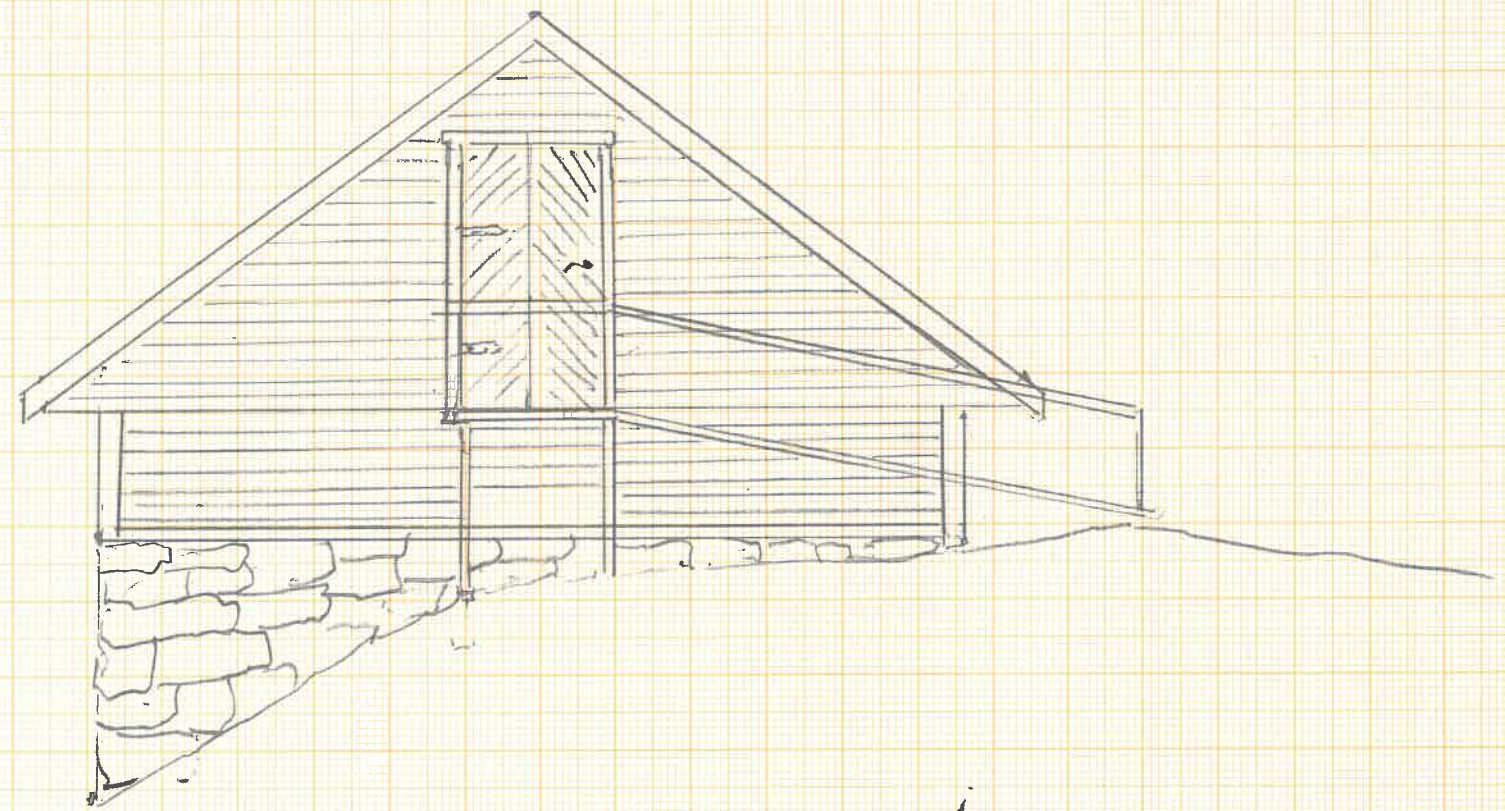

FASADE VEST

REIDSKAPSHUS  
G.NR. 352 B.NR. 16  
FASADER M=1:50