


Elvaåsen byggetrinn 2-3

BK05-BK16

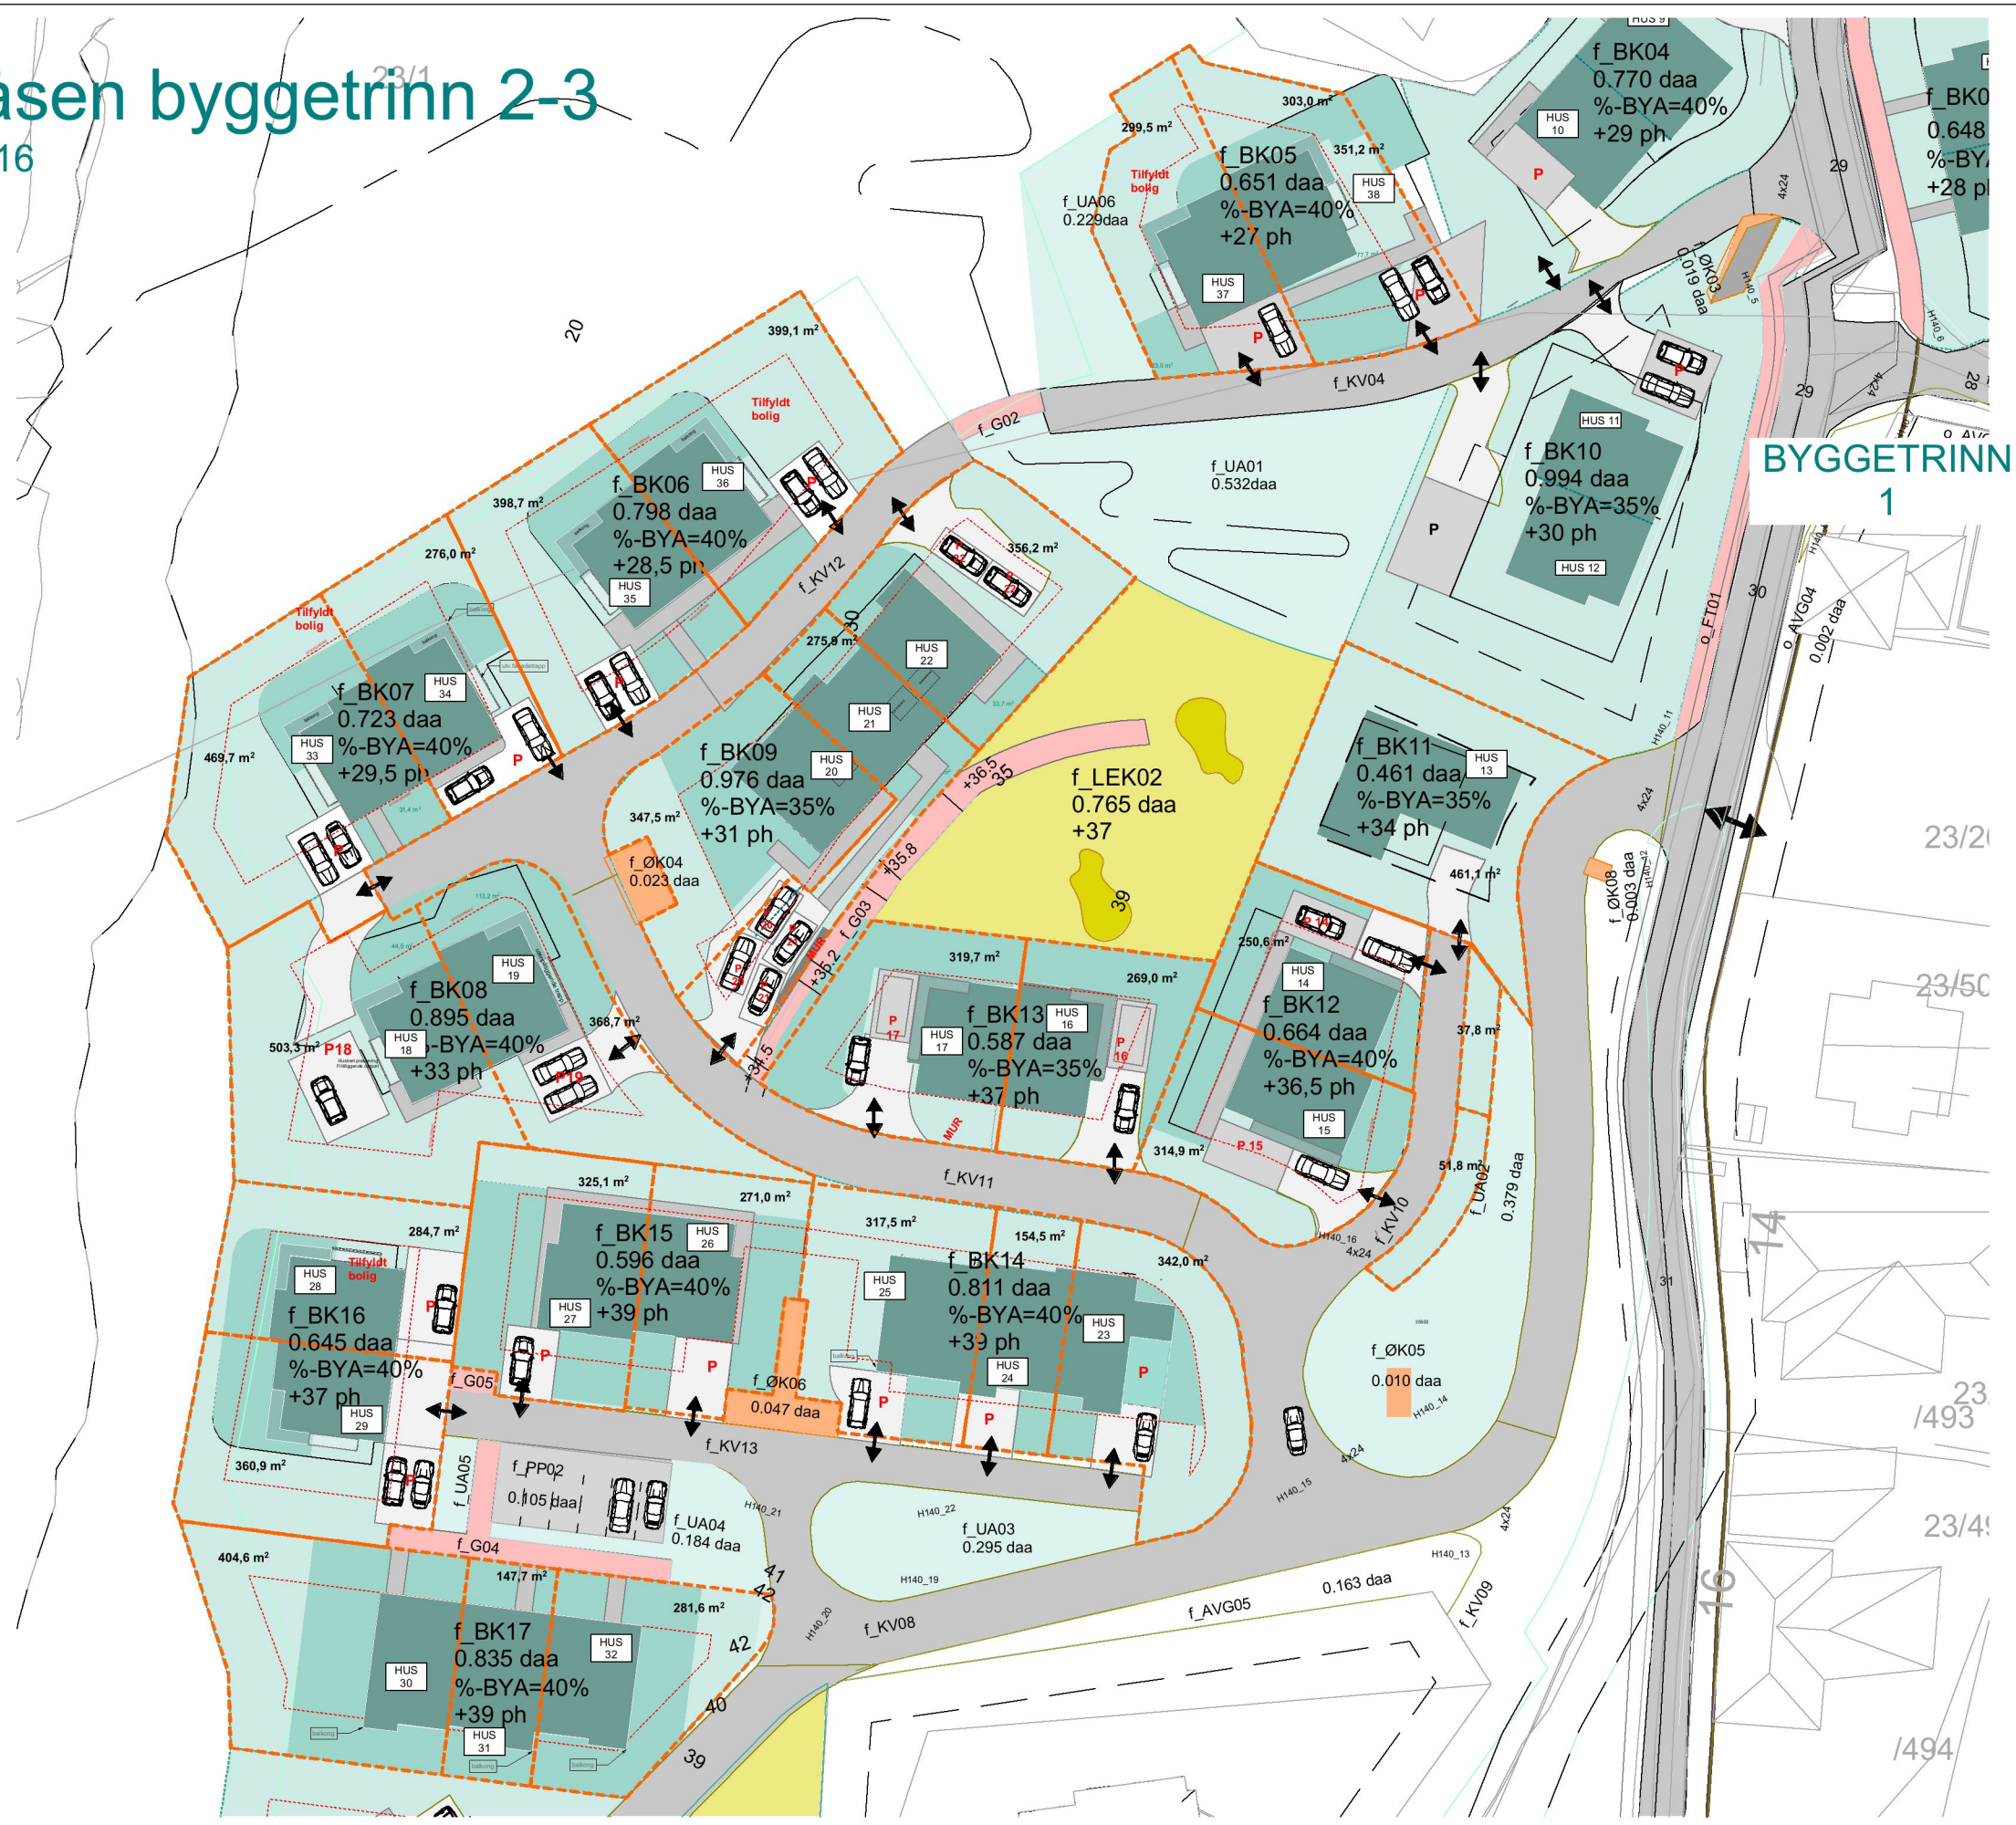

BYGGETRINN
1

Elvaåsen
Elvaåsen, Meland Kommune
tiltakshaver: Boligbygg Vest AS
NBI Tegninger/konseptet er TysseLand Arkitektur AS sin eiendom og tilhørende rettigheter ihht til åndsverkløven inntil noe annet er avtalt/kontraktstfestet.

Fase: SØK
Type tegning: Situasjonsplan fradeling_byggetrinn 2-3

Gnr/Bnr: 23/567
Prosjektnr.: 1518

Rev.nr: 00
Tegningsnr.: A10-6

Dato revidert:
sign: kontroll: OZ TT

Dato opprettet: 06.08.2018
Målestokk: 1:600 (A3)

TysseLand Arkitektur AS
Strandgaten 19
5013 Bergen
olafia@tyark.no
tlf. 97 43 94 70

