



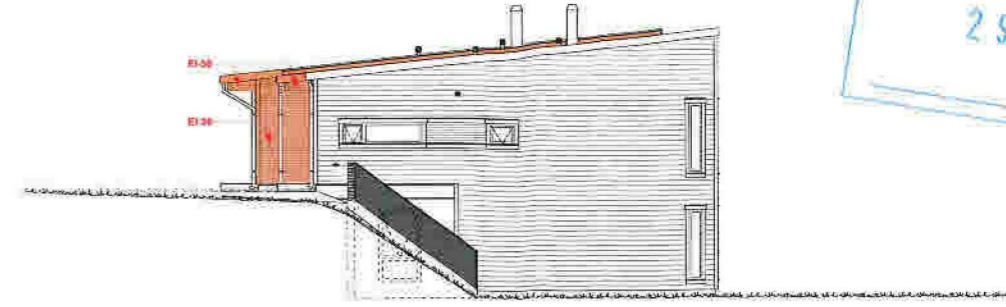

(1) Fasade ikke definert

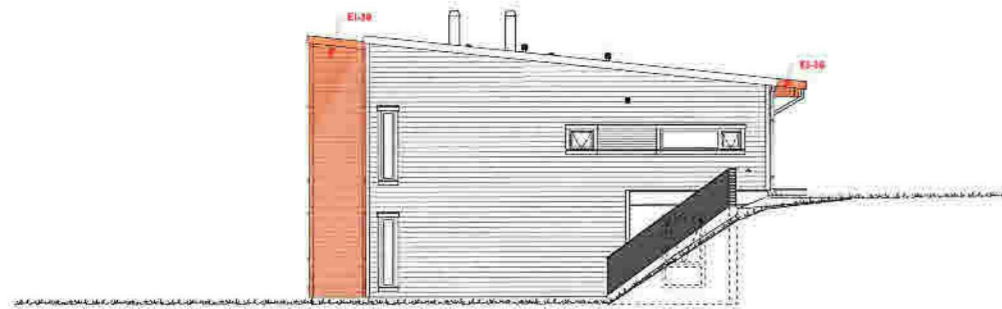

(2) Fasade ikke definert




(4) Fasade ikke definert




(3) Fasade ikke definert

BYA (Bebygd Areal), Hus	
Underetasje	136,3
	136,3 m²
BRA (Bruksareal), Leil 1	
Hovedetasje	58,8
Underetasje	57,4
BRA (Bruksareal), Leil 2	
Hovedetasje	58,8
Underetasje	57,5
	232,5 m²
BTA (Bruttoareal), Hus	
Hovedetasje	137,4
Underetasje	136,3
	273,7 m²
Grunnflate, Hus	
Underetasje	134,9
	134,9 m²

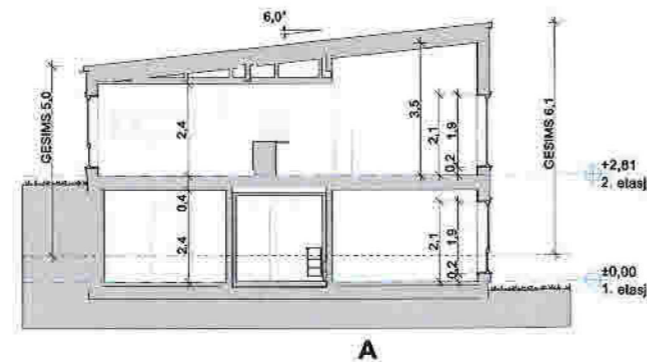

A

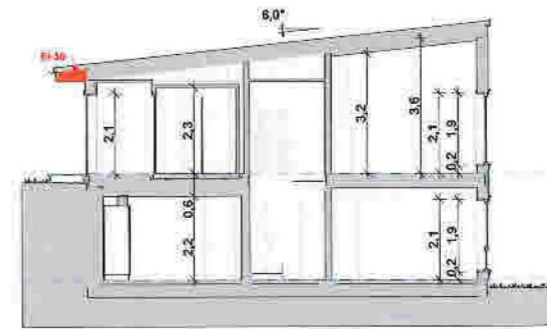

B

----- Eksisterende terreng

----- Nytt terreng

Rakkverk/gjerder på murer og skjæringer er ikke en del av ABChus sin leveranse

F Byggemeldingstegninger	BS		
E Kontraktstegning	BS		
D Teknisk vurdering	BS/PRO		
C Tilbudskontroll (Sjekkliste 1:100)	BS		
B Skisseprosjekt 8000-01-01	BS		
A 2020 Huskatalog	BS	ALK	2020
REV. BESKRIVELSE	SIGIL		REV. DATO
PROSJEKTNUMMER - PROSJEKTNAMN		DETAILHÅNDBOK	
Prosjektnummer		REV 6.1	
Beskrivelse		SKALA	
TILTAKSHAVER		FORMAT	
BYGGEPLASS		TECH.NR.	
Adresse, Postnummer Stedsnavn		1:200 A3 6	
TEGNINGSNAVN		PUBLISERING TID	
Alle Fasader og Snitt		23.11.2020 - 08:13	
ARKUS MODEL NAVN (Type) - VERSJON - REVISJON		- PROSJEKTDEL	
2020 Tuva Skrå (2M) - v1 - Rev.B - ARK - 20.11.2020		1:200 A3 6	




KOMMUNE
Kommune
Osc.Riv.


Leilighet 1 Leilighet 2



- Vegger/dragere:**
 SD - Synlig drager
 D - Skjult drager
 B - Bærende vegg
 T - Teknisk vegg
- Vinduer:**
 TS - Toppsving
 FK - Fastkarm
 SH - Sidehengslet
- Teknisk:**
 EL - Sikringsskap
 VANN - Vannskap
 N.H. - Nedsenket himling

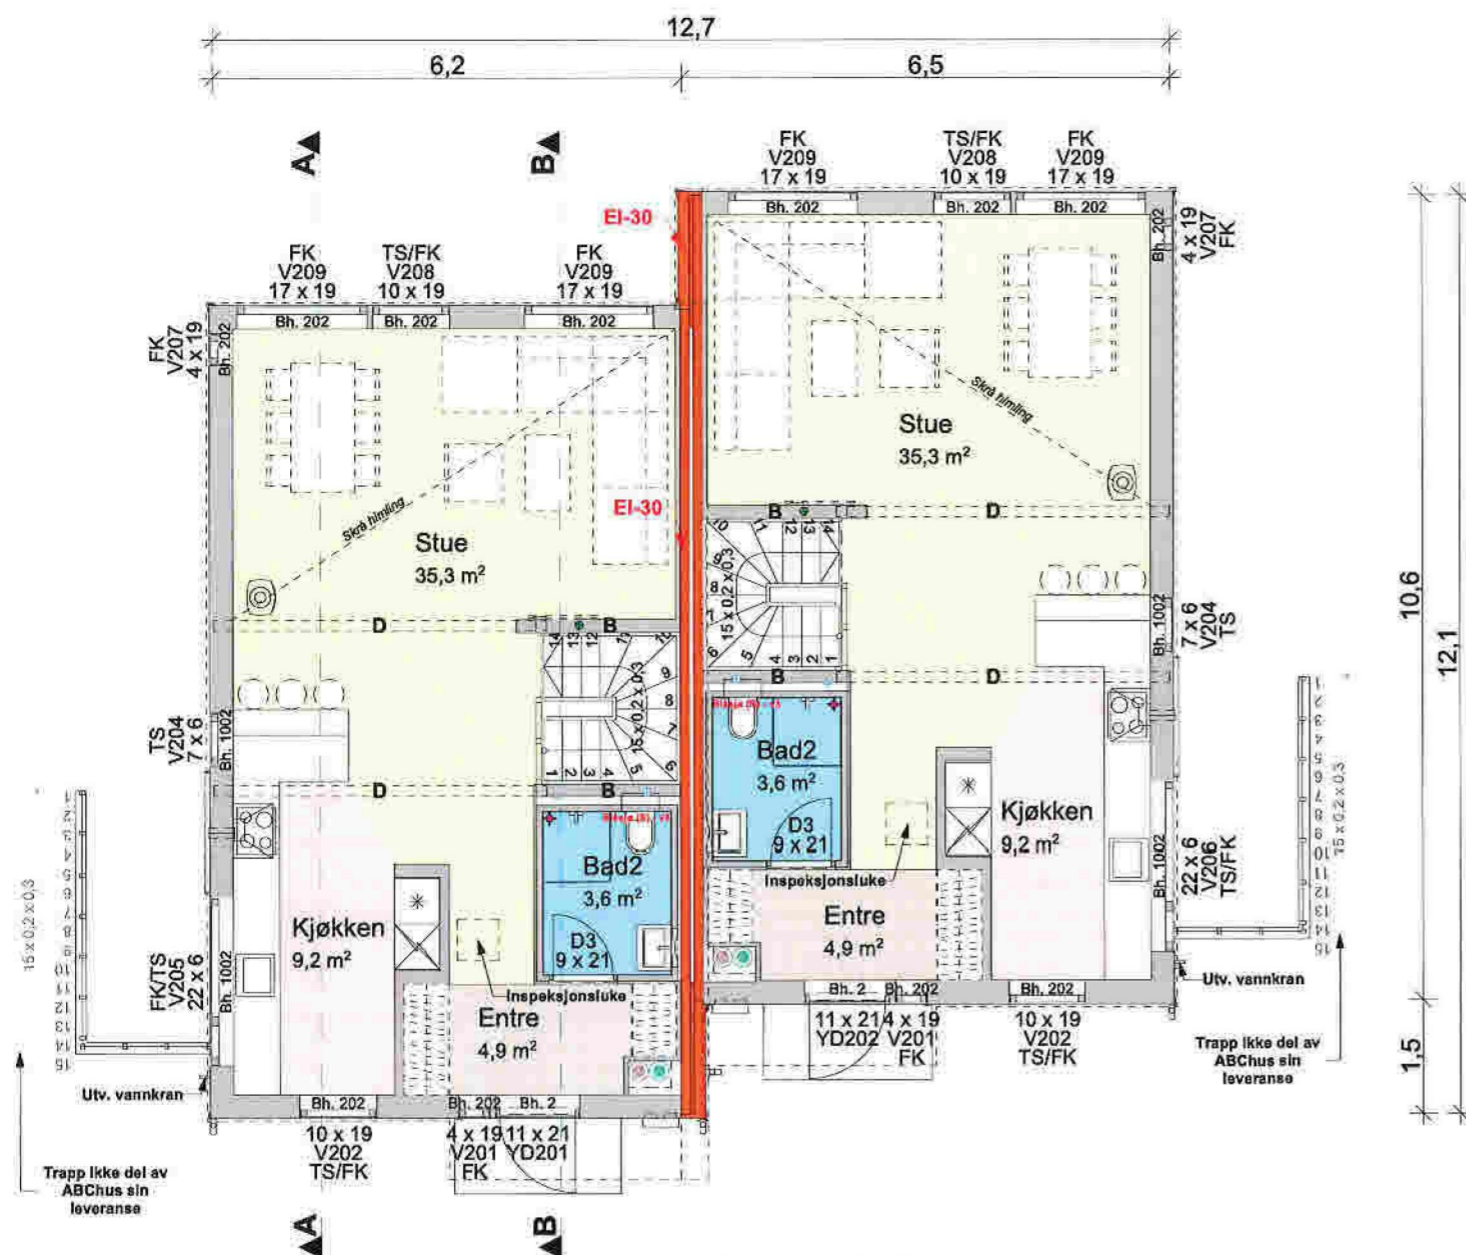

Hovedetasje

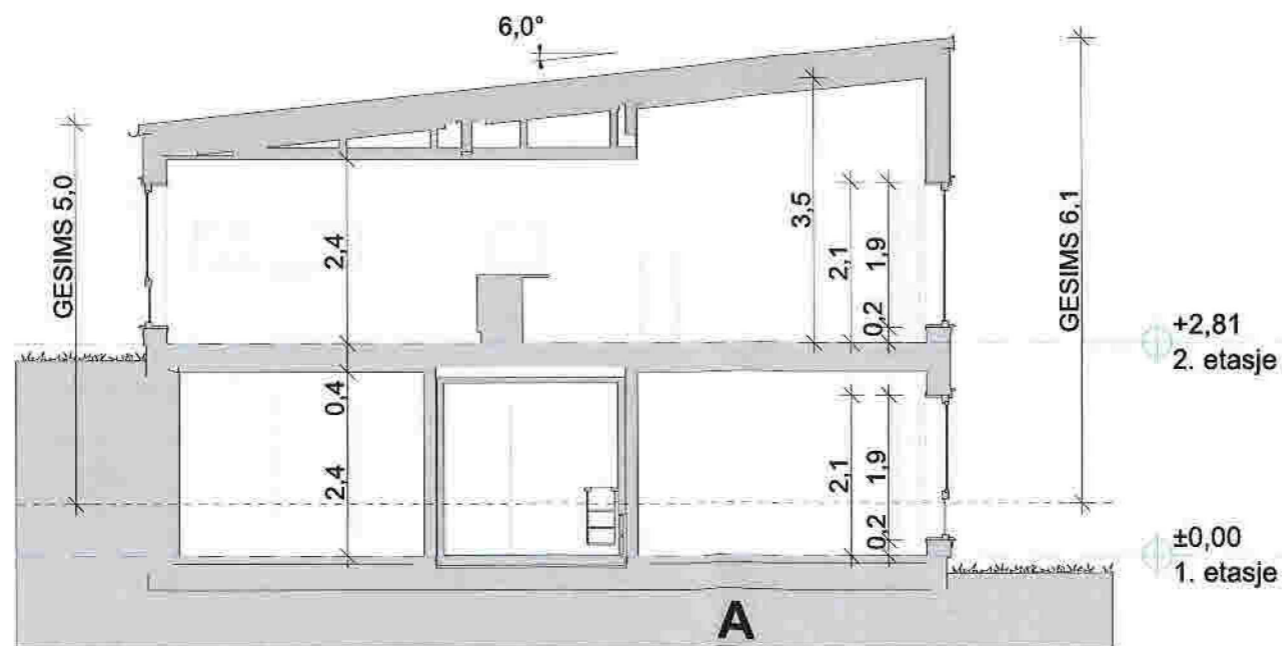

BYA (Bebygd Areal), Hus	
Underetasje	136,3
	136,3 m²
BRA (Bruksareal), Leil 1	
Hovedetasje	58,8
Underetasje	57,4
BRA (Bruksareal), Leil 2	
Hovedetasje	58,8
Underetasje	57,5
	232,5 m²
BTA (Bruttoareal), Hus	
Hovedetasje	137,4
Underetasje	136,3
	273,7 m²
Grunnflate, Hus	
Underetasje	134,9
	134,9 m²

Fil Navn: 2020 Tuva Skrå (2M) - v1 - Rev.B - ARB (PLN) - 20.11.2020.pln

F	Byggemeldingstegninger	BS		
E	Kontraktstegning	BS		
D	Teknisk vurdering	BS/PRO		
C	Tilbudskontroll (Sjekkliste 1:100)	BS		
B	Skisseprosjekt 8000-01-01	BS		
A	2020 Huskatalog	BS	ALK	2020
REV.	BESKRIVELSE	SKJN.	REV. DATO	
PROSJEKTNUMMER - PROSJEKTNAMN		Kommune		
Beskrivelse		Gnr./Bnr.		
TILTAKSHVER		-		
Byggeplan		-		
Adresse, Postnummer Stedsnavn		-		
TEGNINGSNAVN		PUBLISERING TID		
Hovedetasje, Snitt A		23.11.2020 - 08:12		
AR HUS MODEL NAVN (Type) - VERSJON - REVISJON		DETAILHÅNDBOK		
2020 Tuva Skrå (2M) - v1 - Rev.B - ARK - 20.11.2020		REV 6.1		
		SKALA	FORMAT	TEGN.-NR.
		1:100	A3	2