



PROFIL: Snitt A-A
SKALA L= 500 H= 500

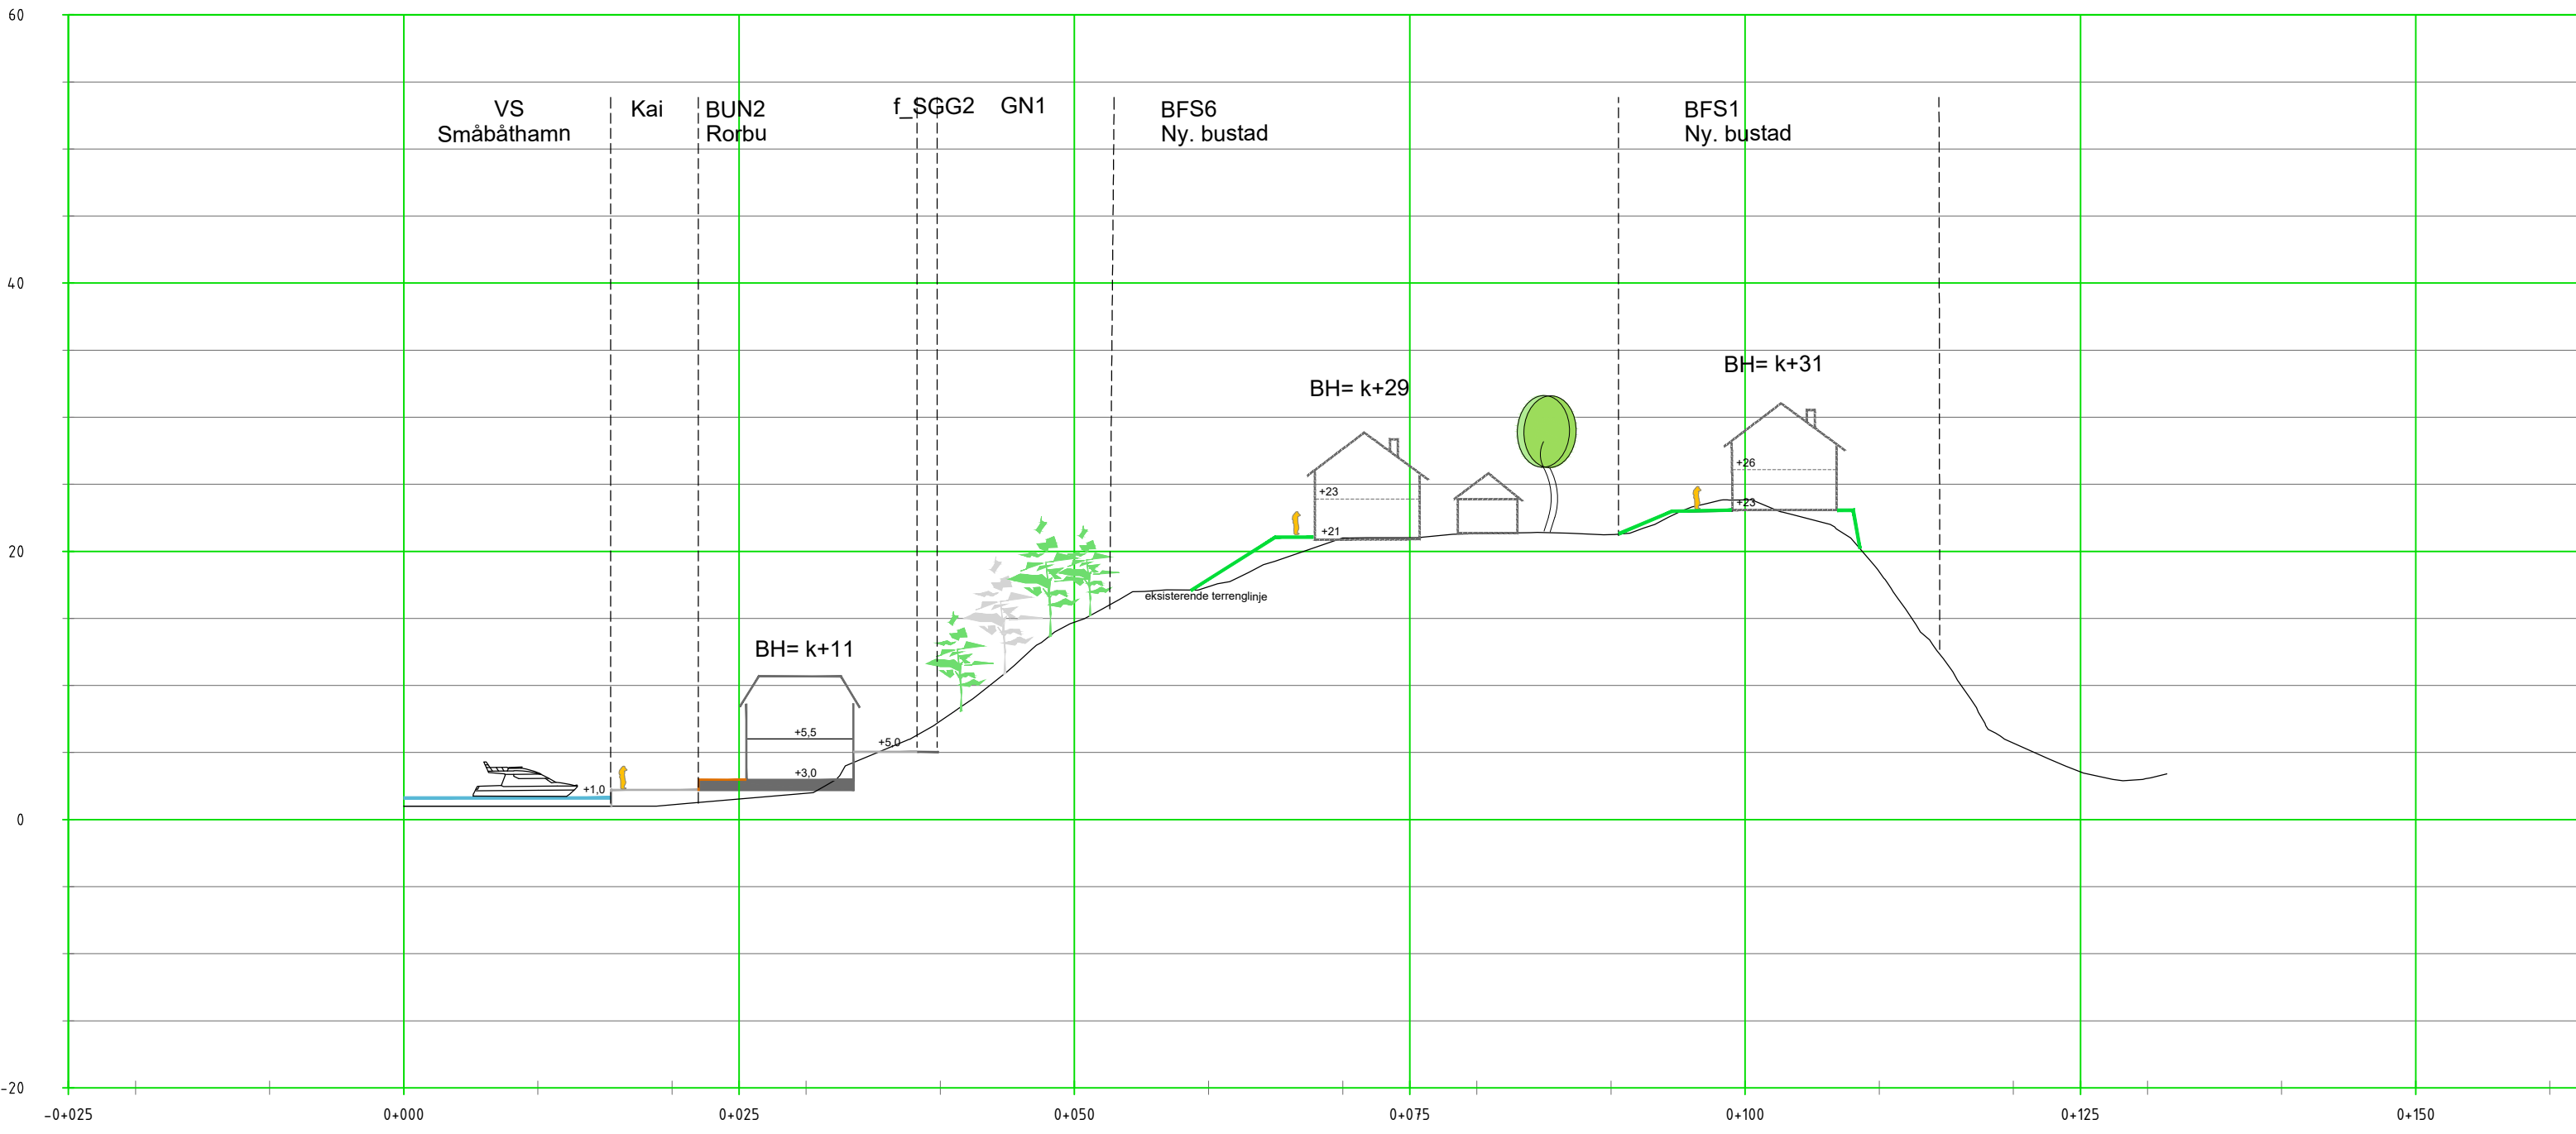

L 131/5


Oppdragsgiver:	Jan Rune Hosøy	Utarb.:	VW/MZ
Prosjektnavn:	Sjursneset, Regulering	Kontr.:	
Plantype:	Snitt A-A	Godkj.:	
Utførende firma:	Weglo Design Plan & Landskap AS Strandgaten 50, 5004 Bergen Mobil: 93094525 www.weglo-design.no	Mål.:	A3 1:500
		Dato:	23.11.2016
		Filnavn:	
		Tegn. nr.	02
		Rev.	21.06.2021

PROFIL: Snitt B-B
SKALA L= 500 H= 500

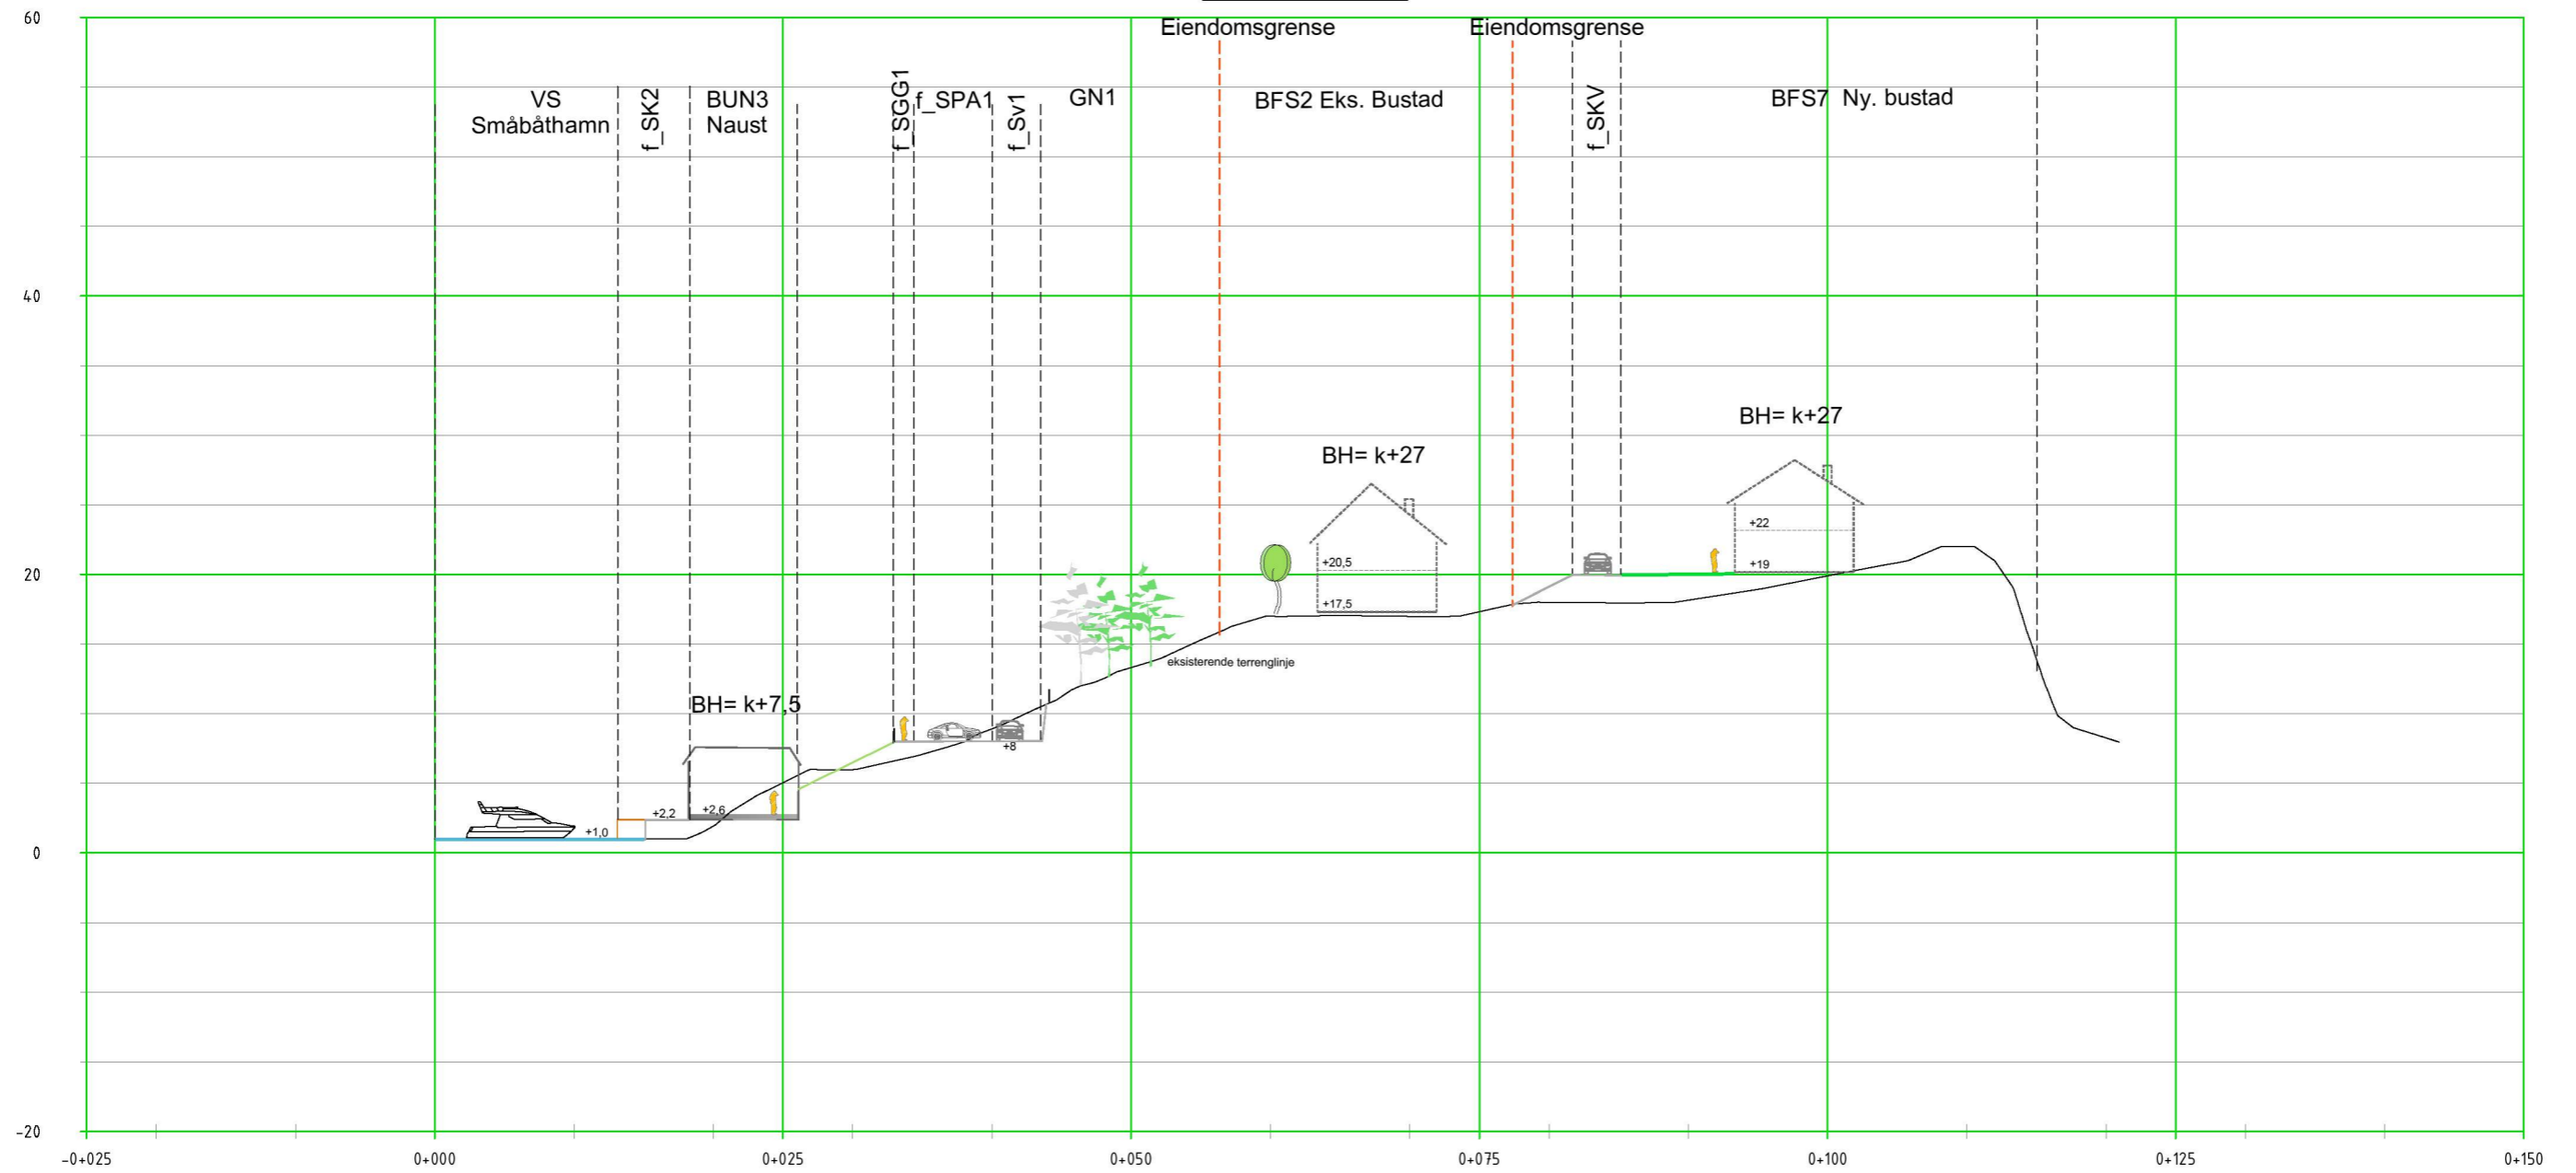


Oppdragsgiver:	Jan Rune Hosøy	Utørb.:	VW/MZ
Prosjektnavn:	Sjursneset, Regulering	Kontr.:	
Plantype:	Snitt B-B	Godkj.:	
Utførende firma:	Weglo Design Plan & Landskap AS Strandgaten 50, 5004 Bergen Mobil: 93094525 www.weglo-design.no	Mål.:	A3 1:500
		Dato:	23.11.2016
		Filnavn:	
		Tegn. nr.:	03
		Rev.:	21.06.2021

PROFIL: Snitt C-C
SKALA L= 500 H= 500

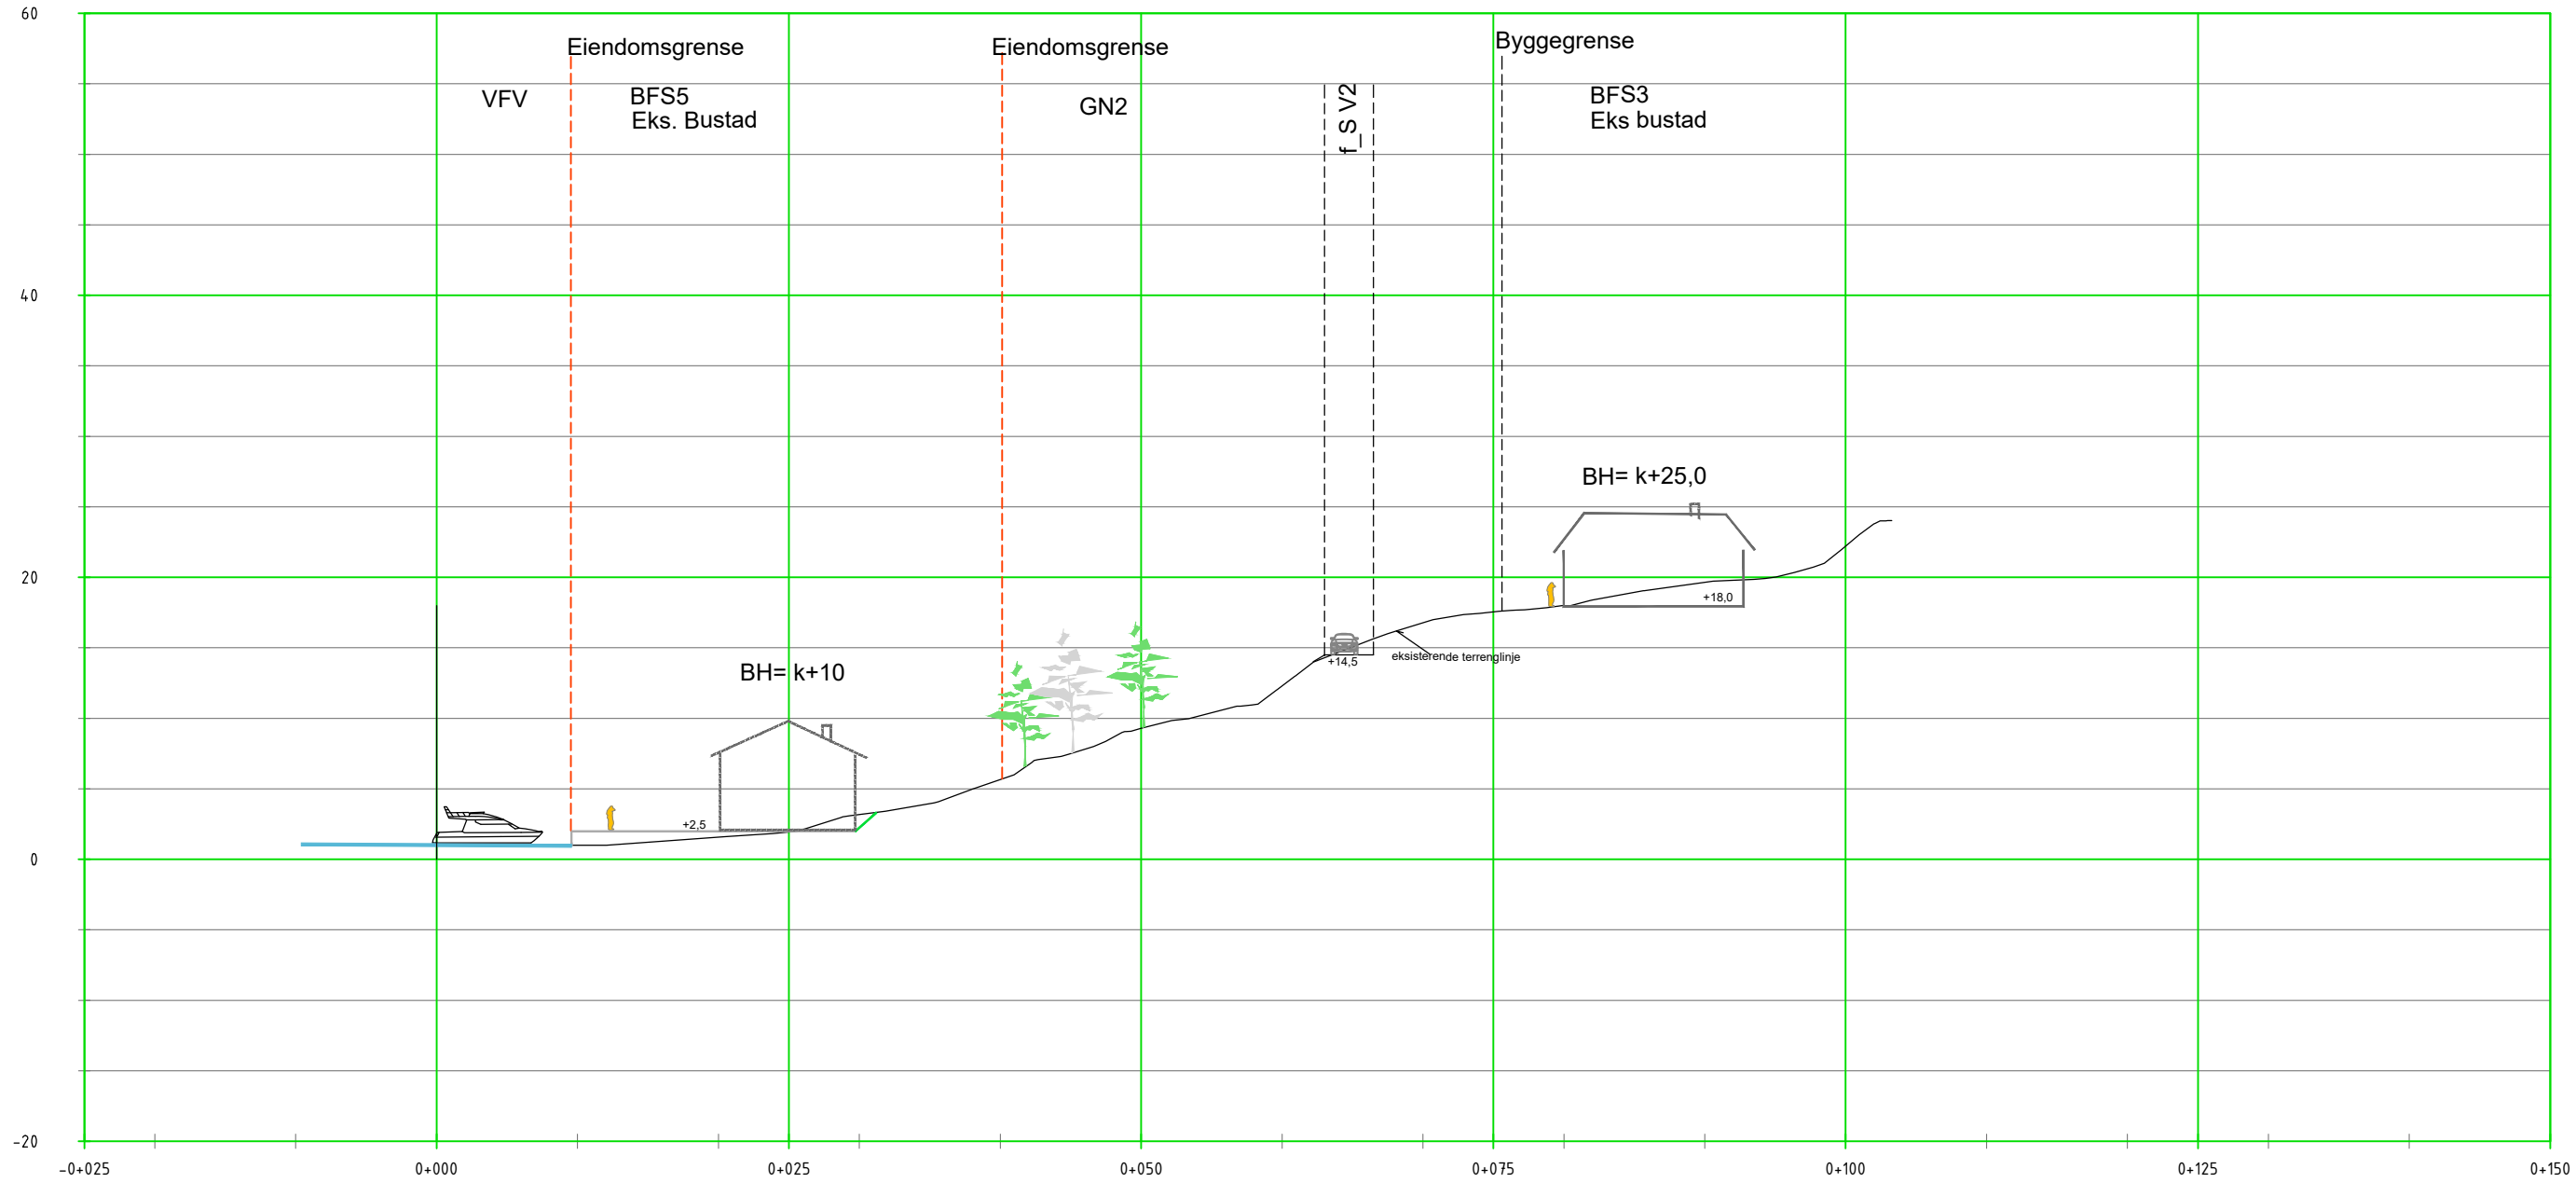

Oppdragsgiver:	Jan Rune Horsøy	Utarb.:	VW/MZ
Prosjektnavn:	Sjursneset, Regulering	Kontr.:	
Plantype:	Snitt C-C	Godkj.:	
Utførende firma:	Weglo Design Plan & Landskap AS Strandgaten 50, 5004 Bergen Mobil: 93094525 www.weglo-design.no	Mål.:	A3 1:500
		Dato:	23.11.2016
		Rev.:	
		Tegn. nr.:	04
		Rev.:	21.06.2021

PROFIL: snitt D-D
SKALA L= 500 H= 500

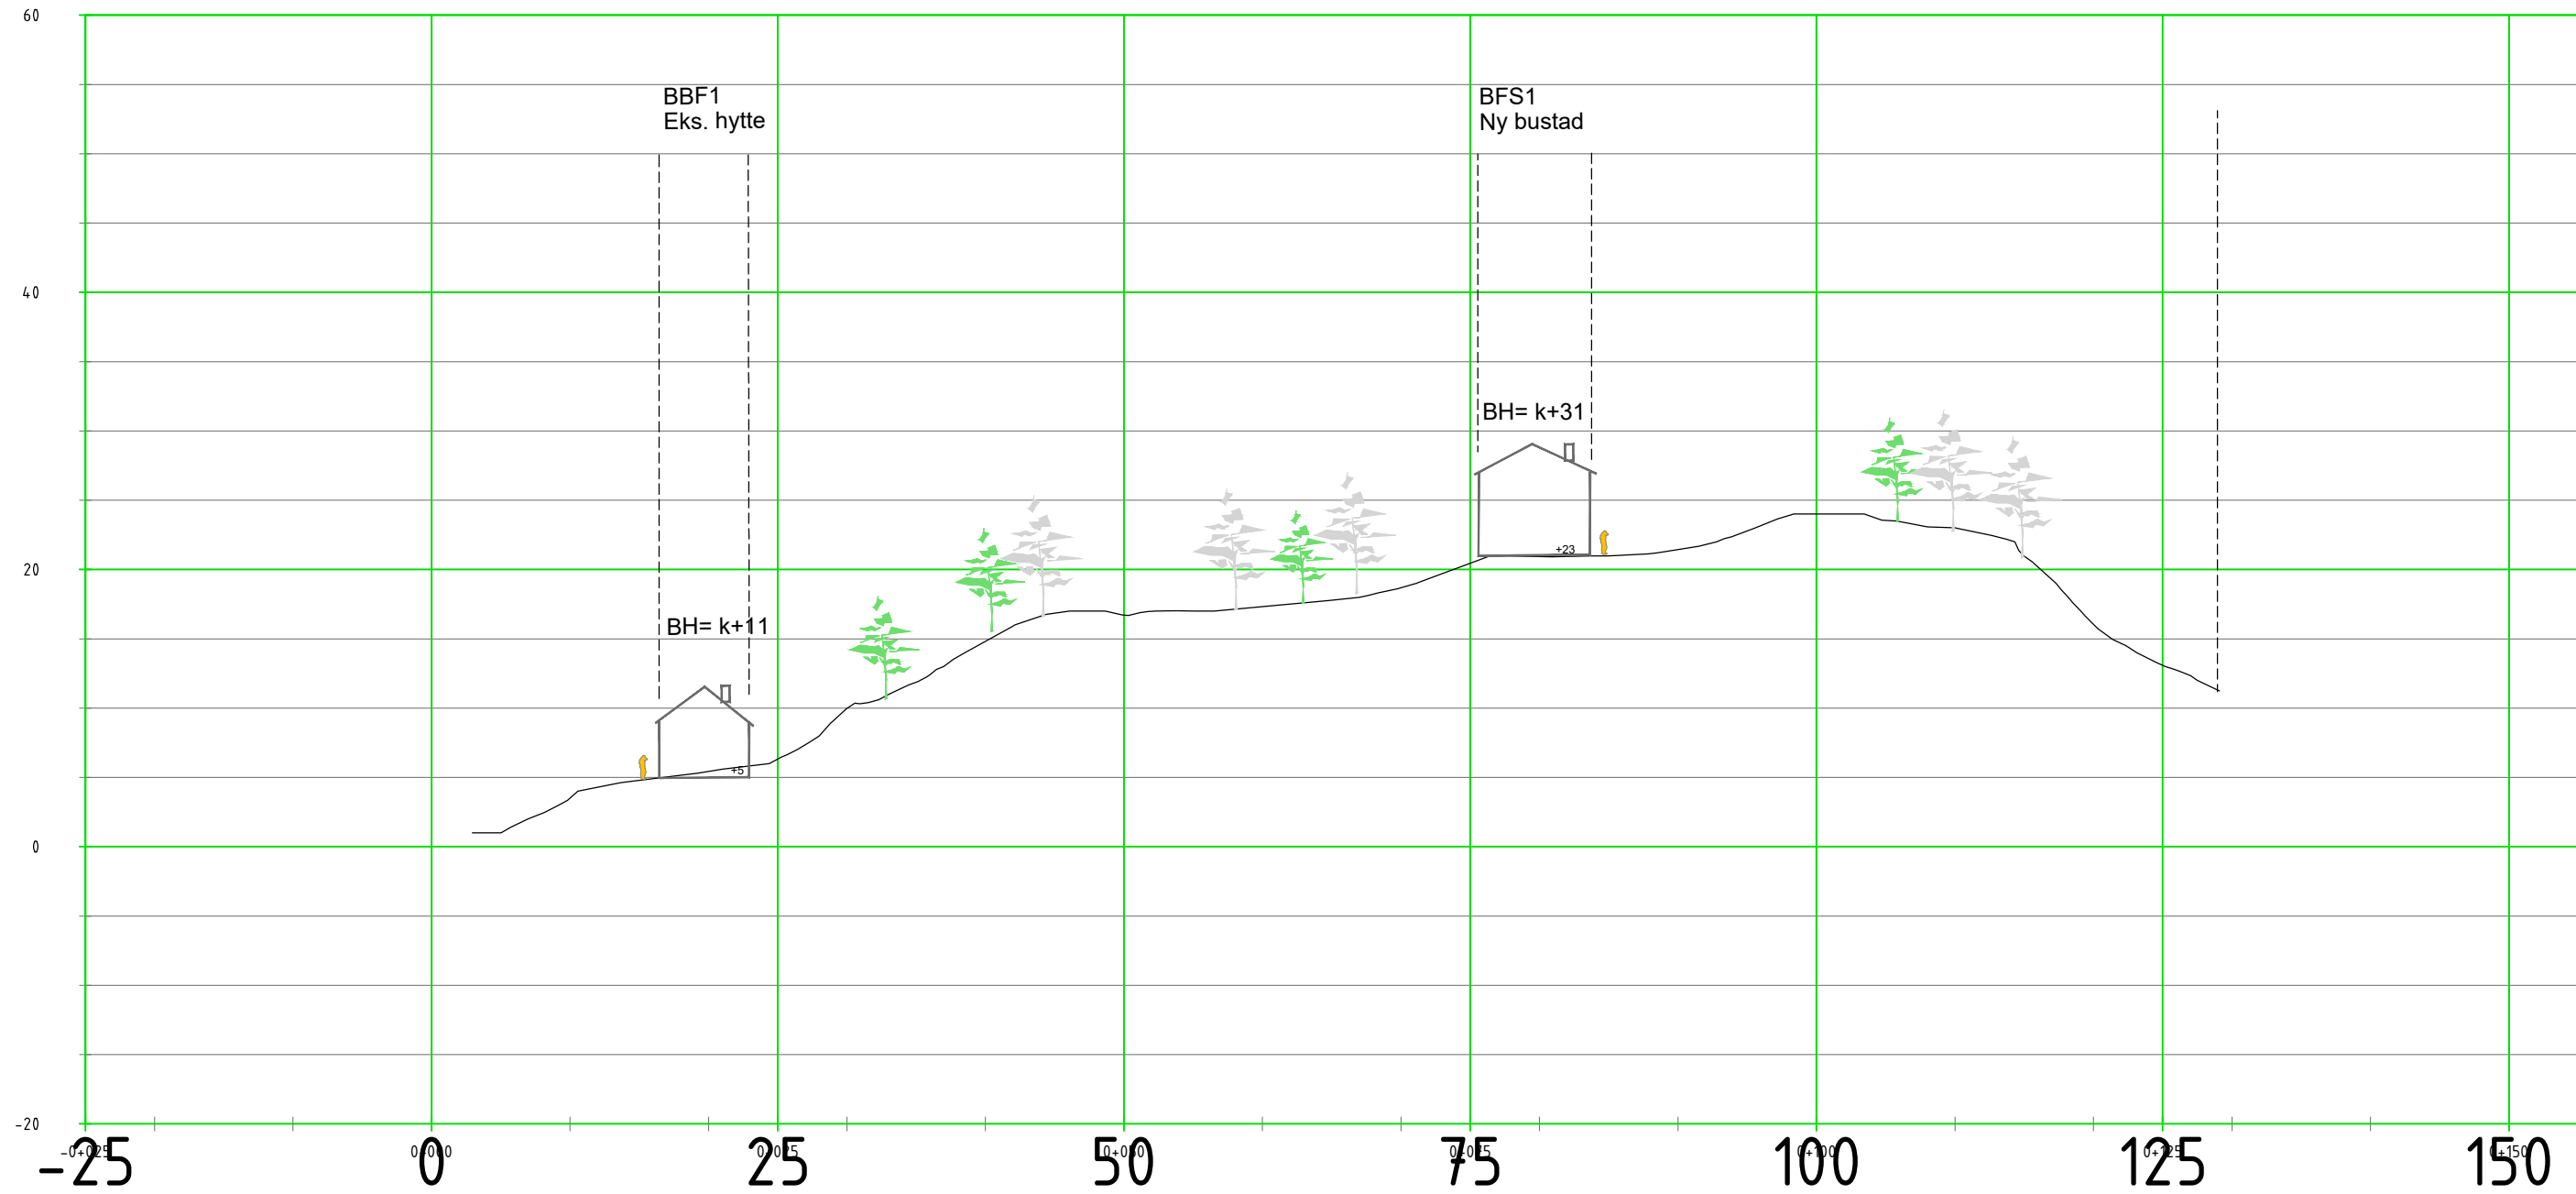

NR.

I 129.09

Oppdragsgiver:	Jan Rune Horsøy	Utarb.:	VW/MZ
Prosjektnavn:	Sjursneset, Regulering	Kontr.:	
Plantype:	Snitt D-D	Godkj.:	
Utførende firma:	Weglo Design Plan & Landskap AS Strandgaten 50, 5004 Bergen Mobil: 93094525 www.weglo-design.no	Mål.:	A3 1:500
		Dato:	23.11.2016
		Rev.:	
		Tegn. nr.:	05
			21.06.2021

BFK1_Robuer
 BH= K+11
 2 etg, BYA 6x8 meter



Oppdragsgiver:	Jan Rune Horsøy	Utarb.:	VW
Prosjektnavn:	Sjursneset, Regulering	Kontr.:	
Plantype:	Rorbuer	Godkj.:	
Utløsende firma:	Weglo Design Plan & Landskap AS Strandgaten 50, 5004 Bergen Mobil: 93094525 www.weglo-design.no	Mål.:	A3 1:200
		Dato:	08.09..2017
		Finavn:	
		Tegn. nr.	06
		Rev.	21.06.2021