
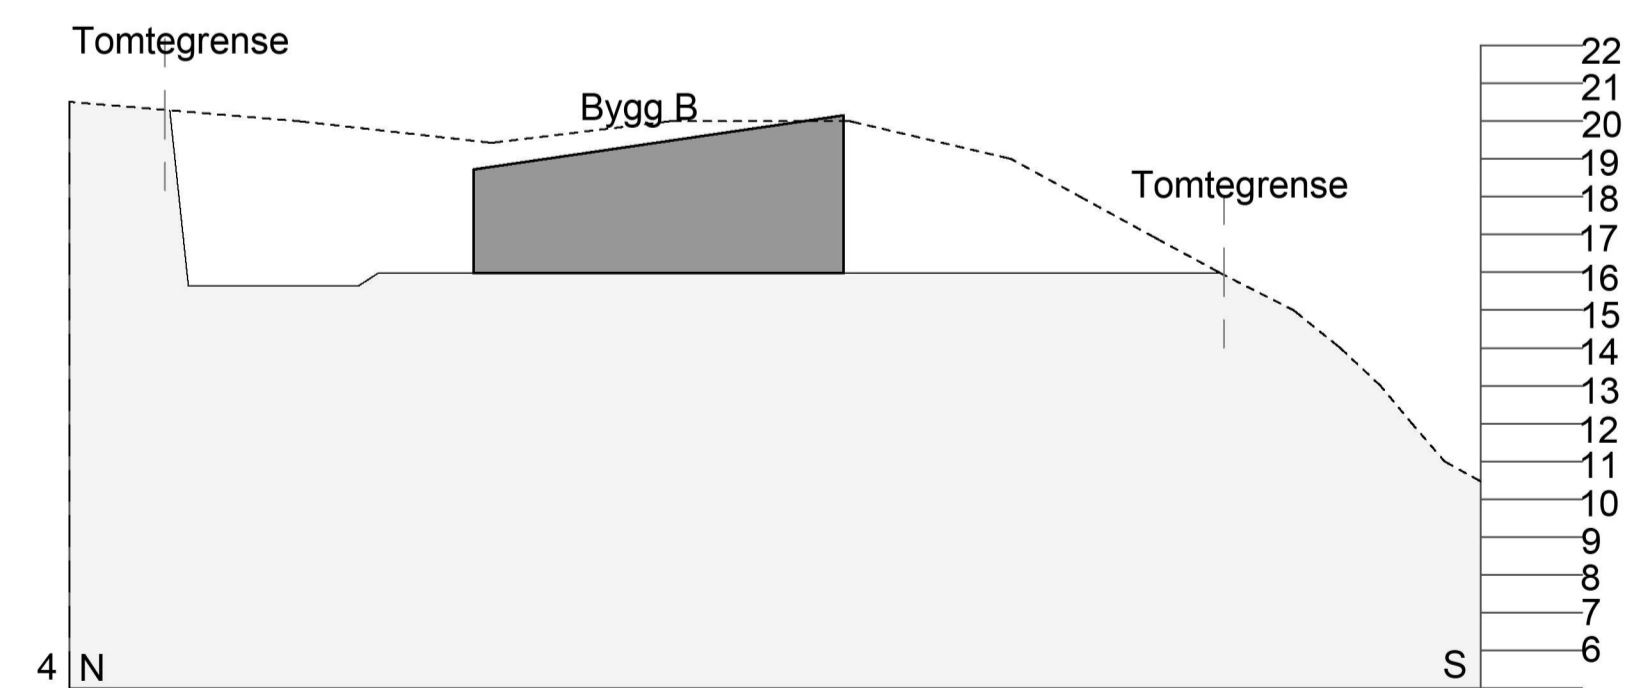
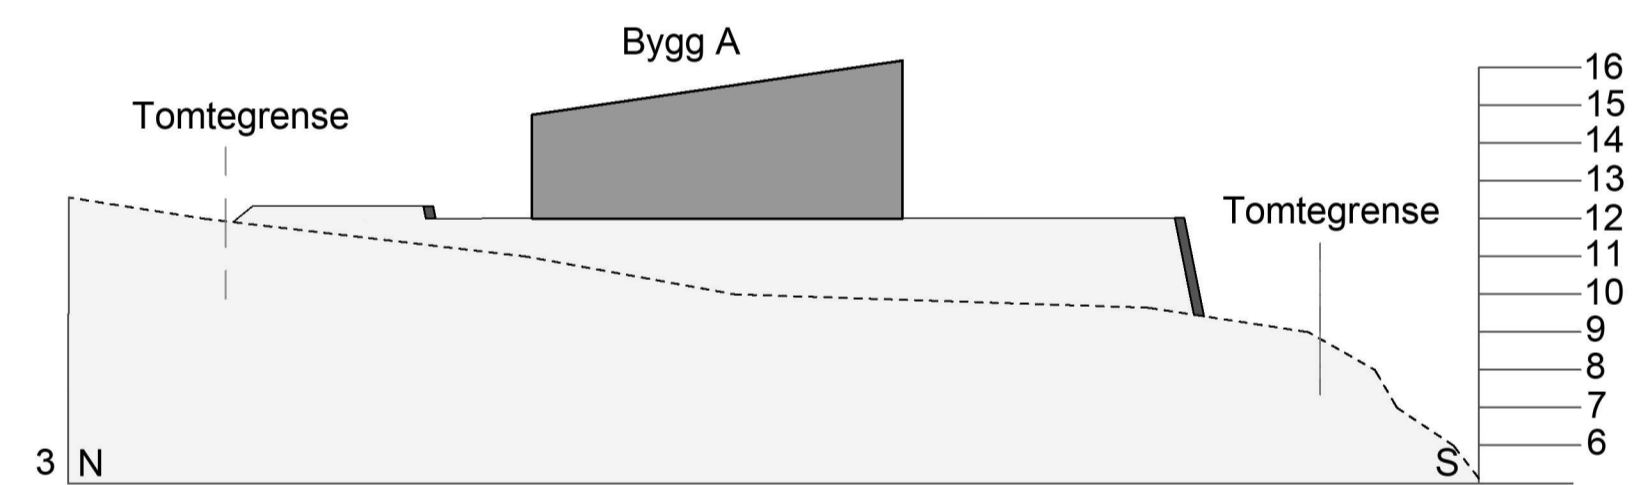
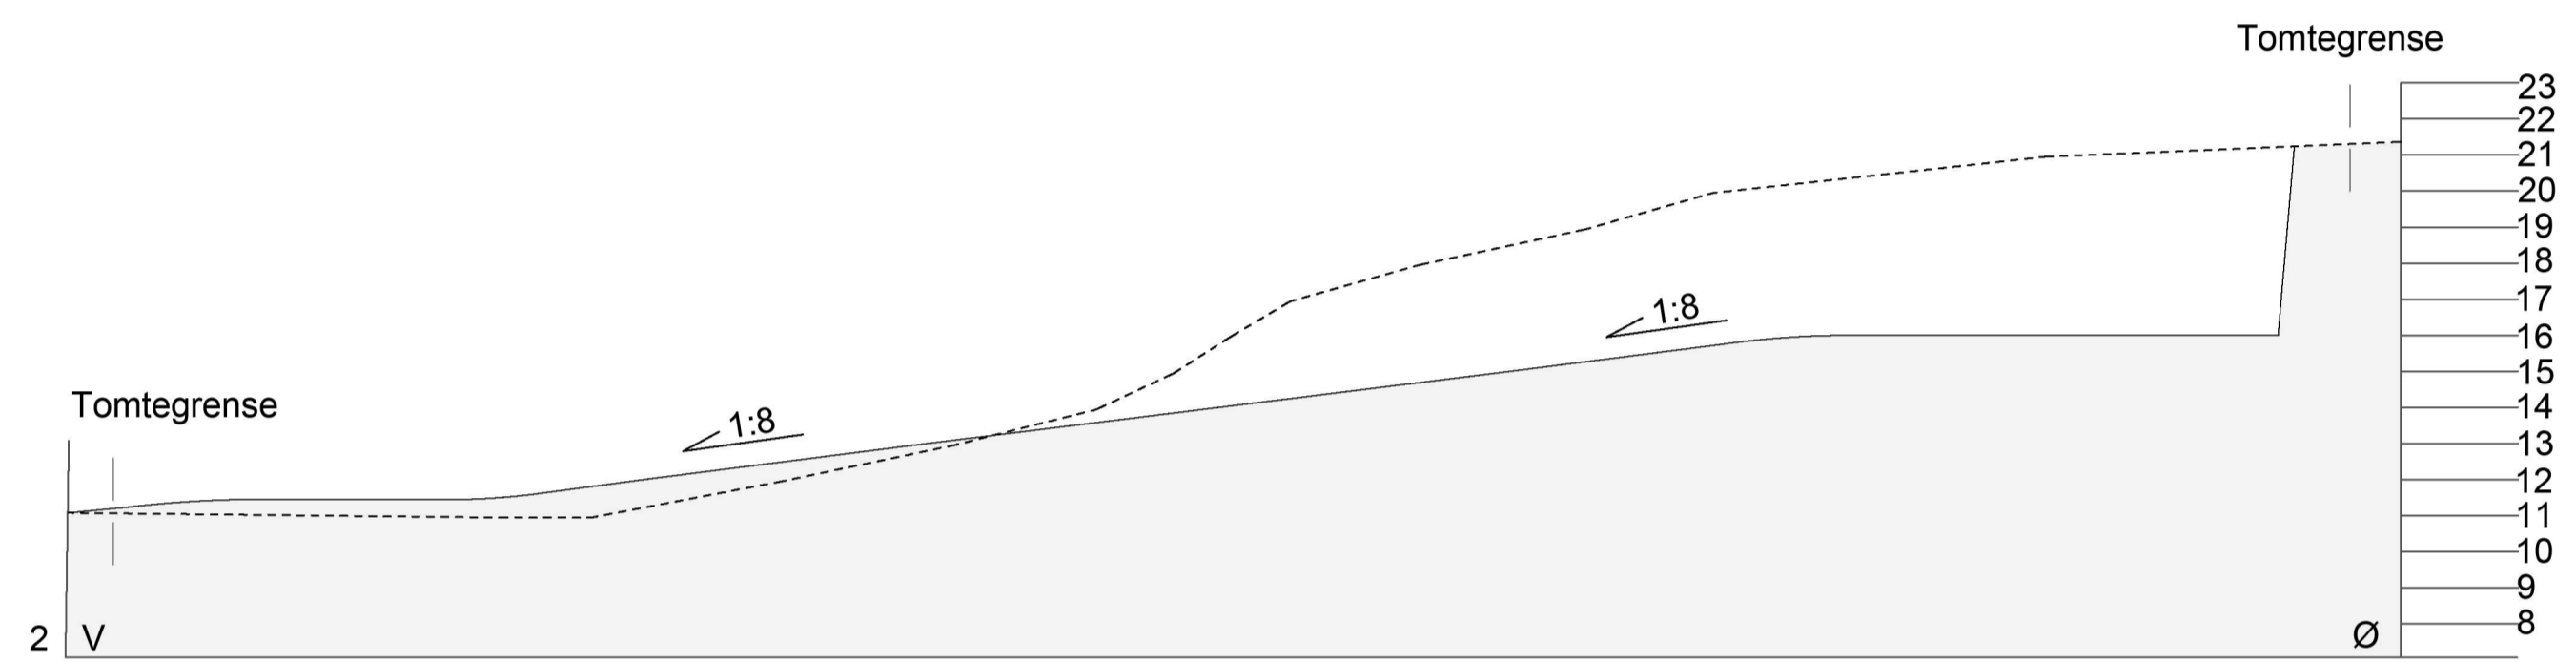


SNITT

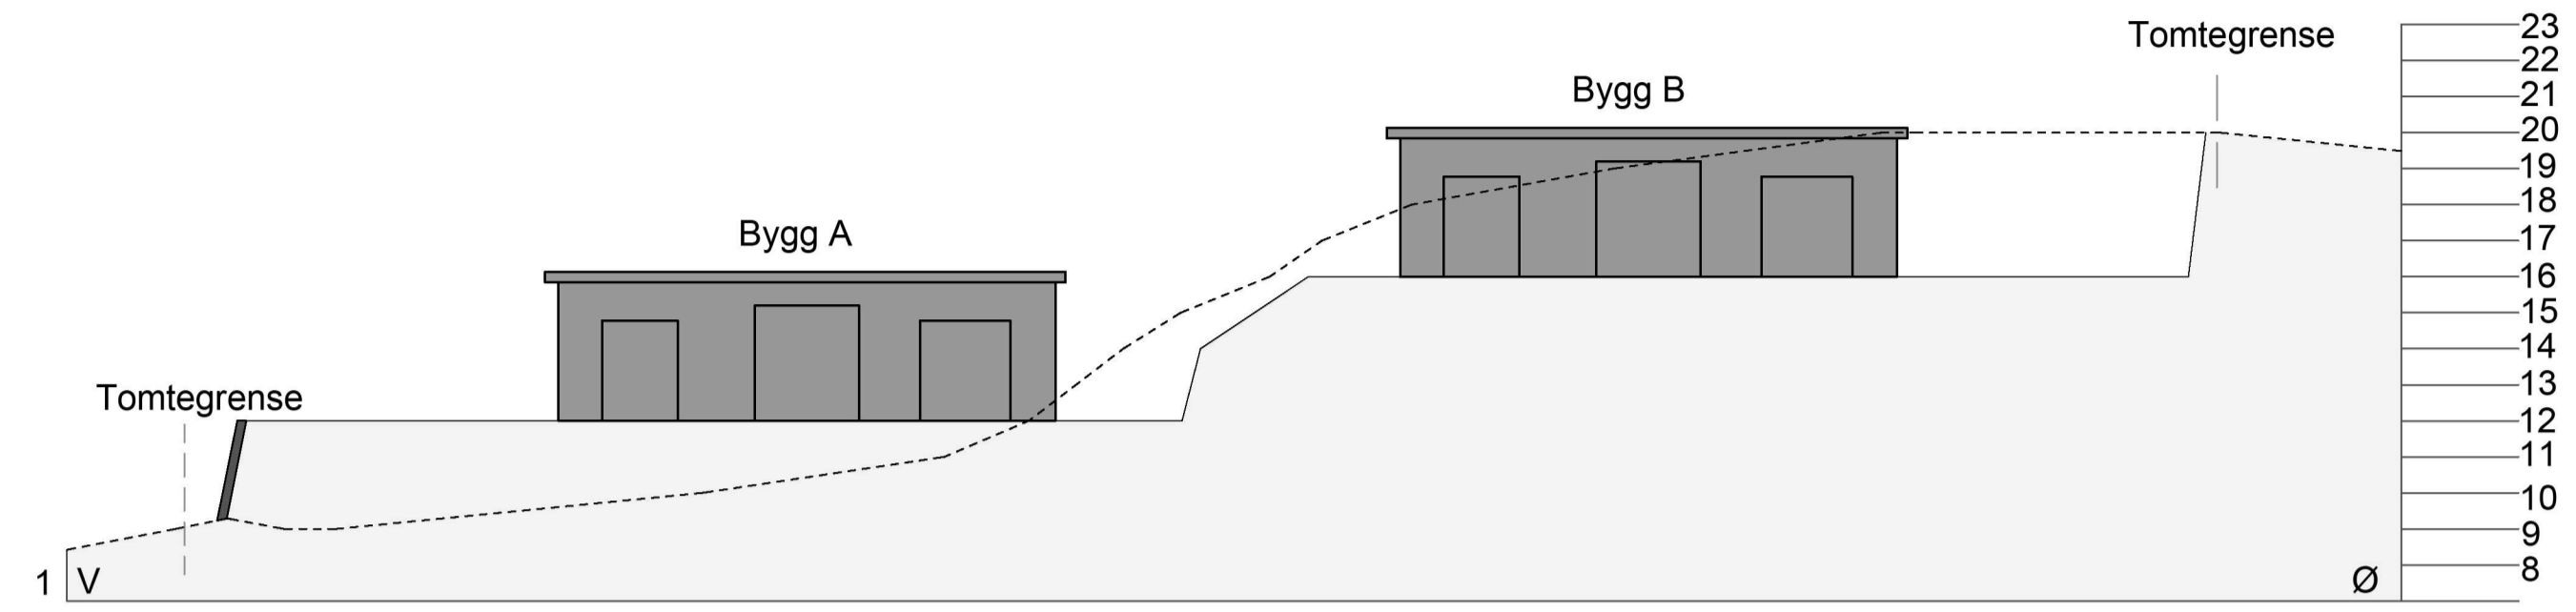


Tegningsnummer	Revisjon
L-10-00-02	B01

Rev.	Dato	Beskrivelse	EmSand	JaAbr	Godkjent
B01	2021-06-22	Nabovarsel/ byggesøknad			

Dette dokumentet er utarbeidet av Norconsult AS som del av det oppdraget som fremgår nedenfor. Opphavsretten tilhører Norconsult AS. Dokumentet må bare benyttes til det formål som oppdragsavtalen beskriver, og må ikke kopieres eller gjøres tilgjengelig på annen måte eller i større utstrækning enn formålet tilsier.

Boligutvikling vest AS	Målestokk (gjelder A1)
	1:200

Breivika tomtdeling, 239/95
Terrensnitt

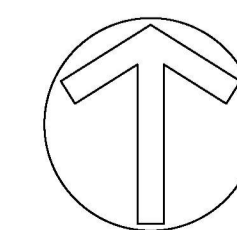

Norconsult	Oppdragsnummer	Tegningsnummer	Revisjon
	5173183	L-10-00-02	B01