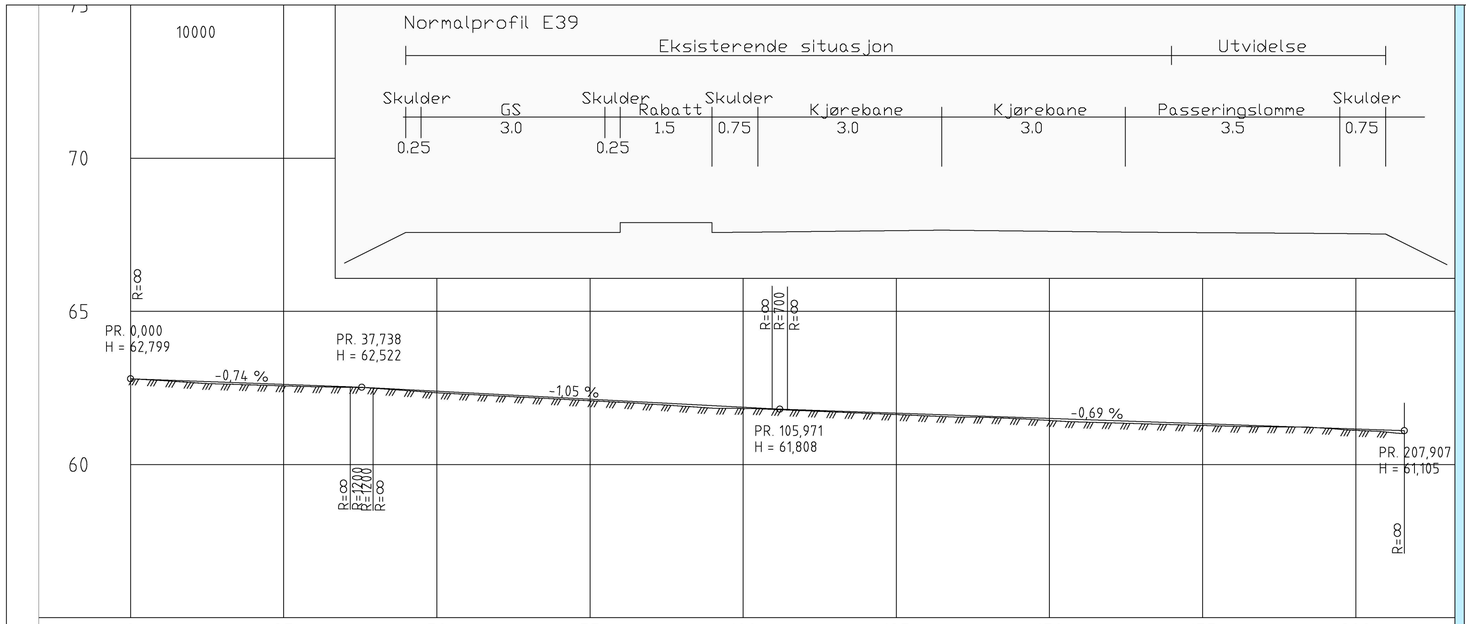


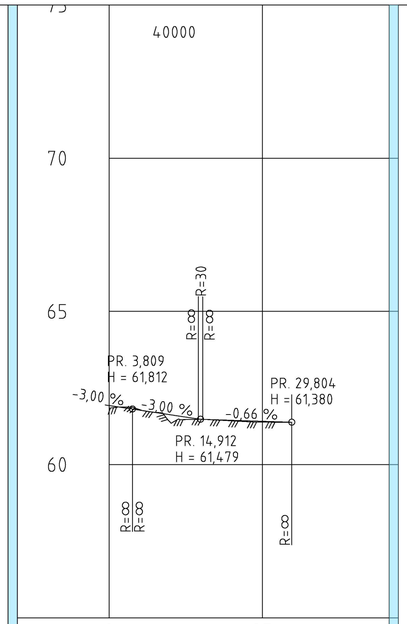


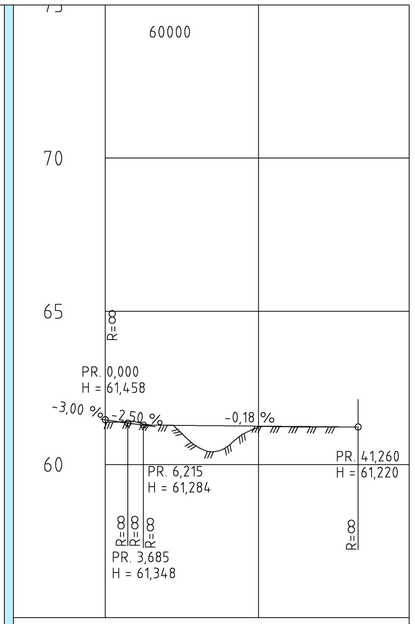


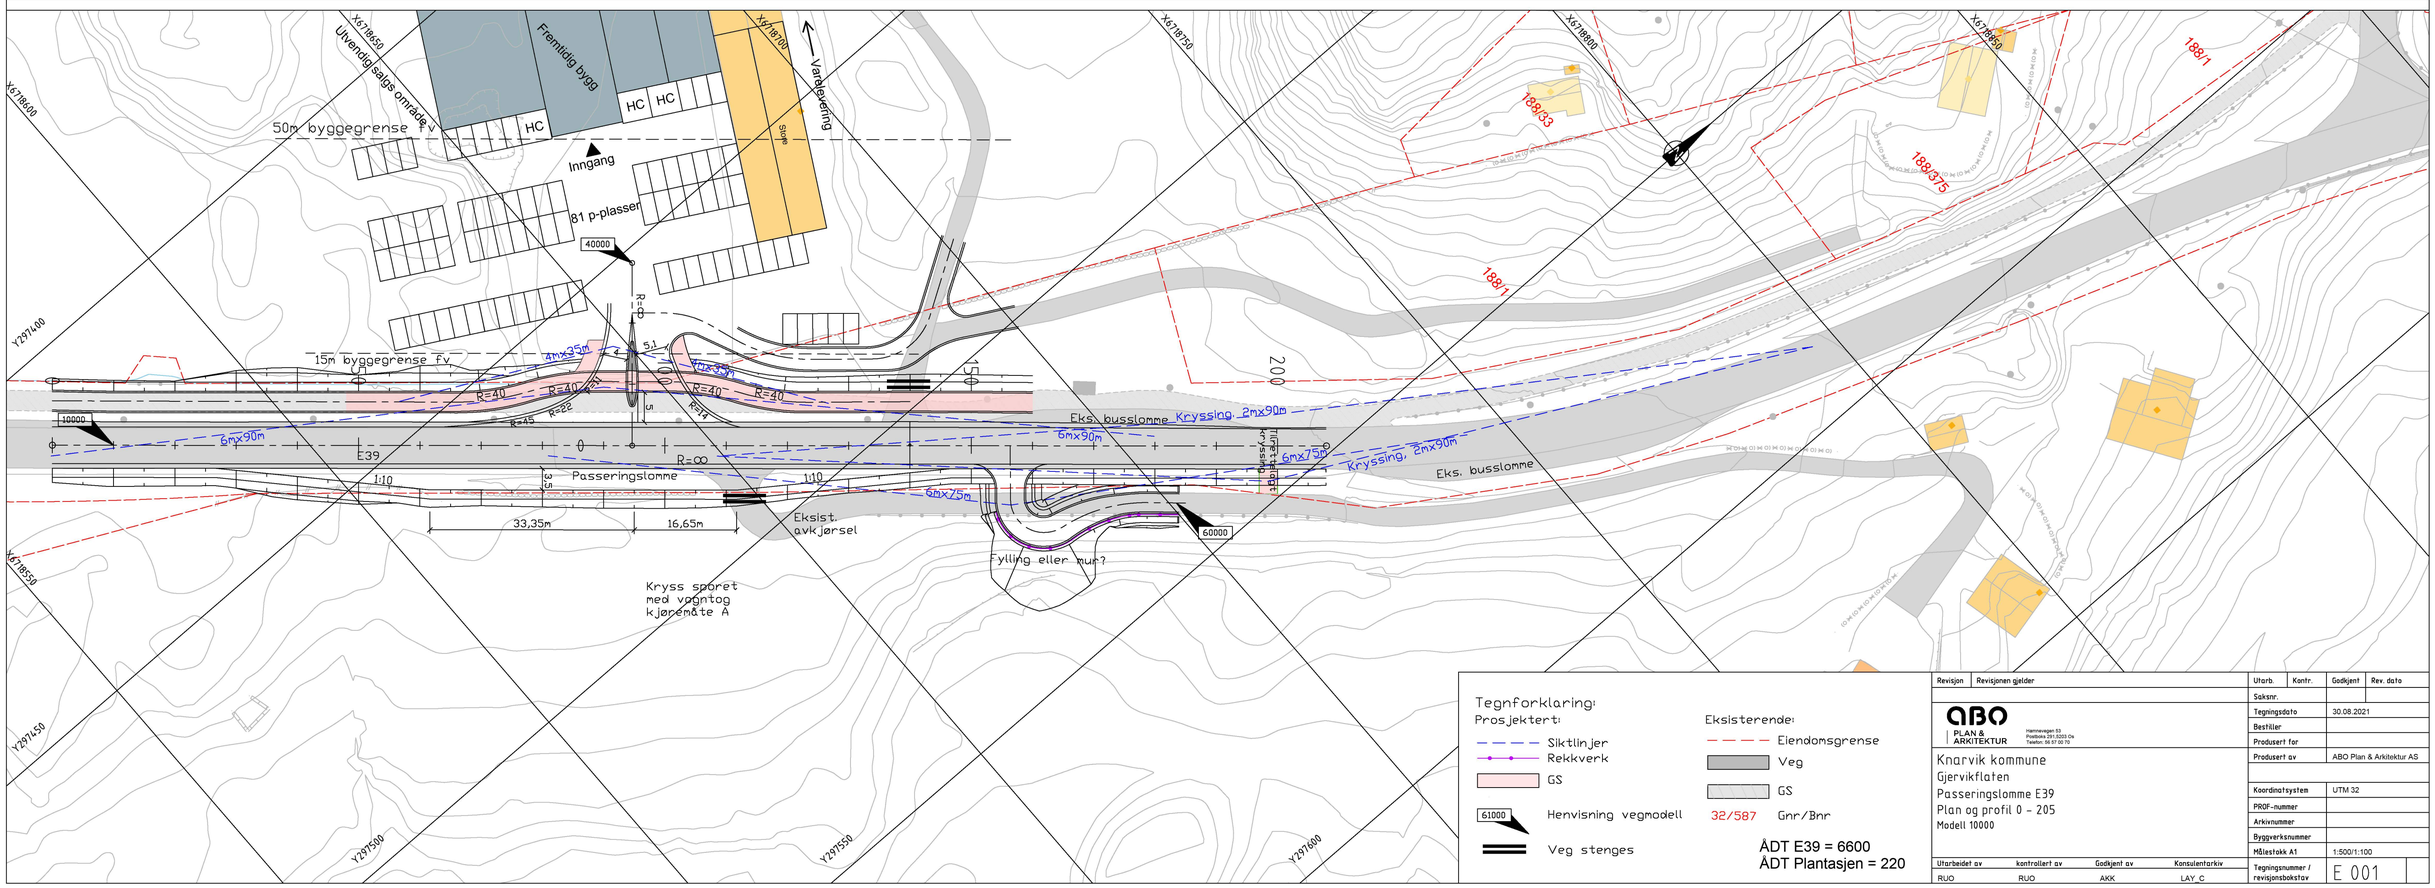


Tegnforklaring:

Prosjektert:
- Siktlinjer
- Rekkverk
- GS
- 61000 Henvisning vegmodell
- Veg stenges

Eksisterende:
- Eiendomsgrense
- Veg
- GS
- 32/587 Gnr/Bnr

ÅDT E39 = 6600
ÅDT Plantasjen = 220

| Revisjon | Revisjonen gjelder | Utarb. | Kontr. | Godkjent | Rev. dato |
|---|---|---|---|---|---|
| | | | | | |

ABO PLAN & ARKITEKTUR
Hannevegen 33
Postboks 251,5203 Os
Telefon: 56 57 00 70

Knarvik kommune
Gjervikflaten
Passeringslomme E39
Plan og profil 0 - 205
Modell 10000

| | |
|---|---|
| Saksnr. | |
| Tegningsdato | 30.08.2021 |
| Bestiller | |
| Produsert for | |
| Produsert av | ABO Plan & Arkitektur AS |
| | |
| Koordinatsystem | UTM 32 |
| PROF-nummer | |
| Arkivnummer | |
| Byggverksnummer | |
| Målestokk A1 | 1:500/1:100 |

| Utarbeidet av | kontrollert av | Godkjent av | Konsulentarkiv |
|---|---|---|---|
| RUO | RUO | AKK | LAY_C |

Tegningsnummer / revisjonsbokstav: E 001