




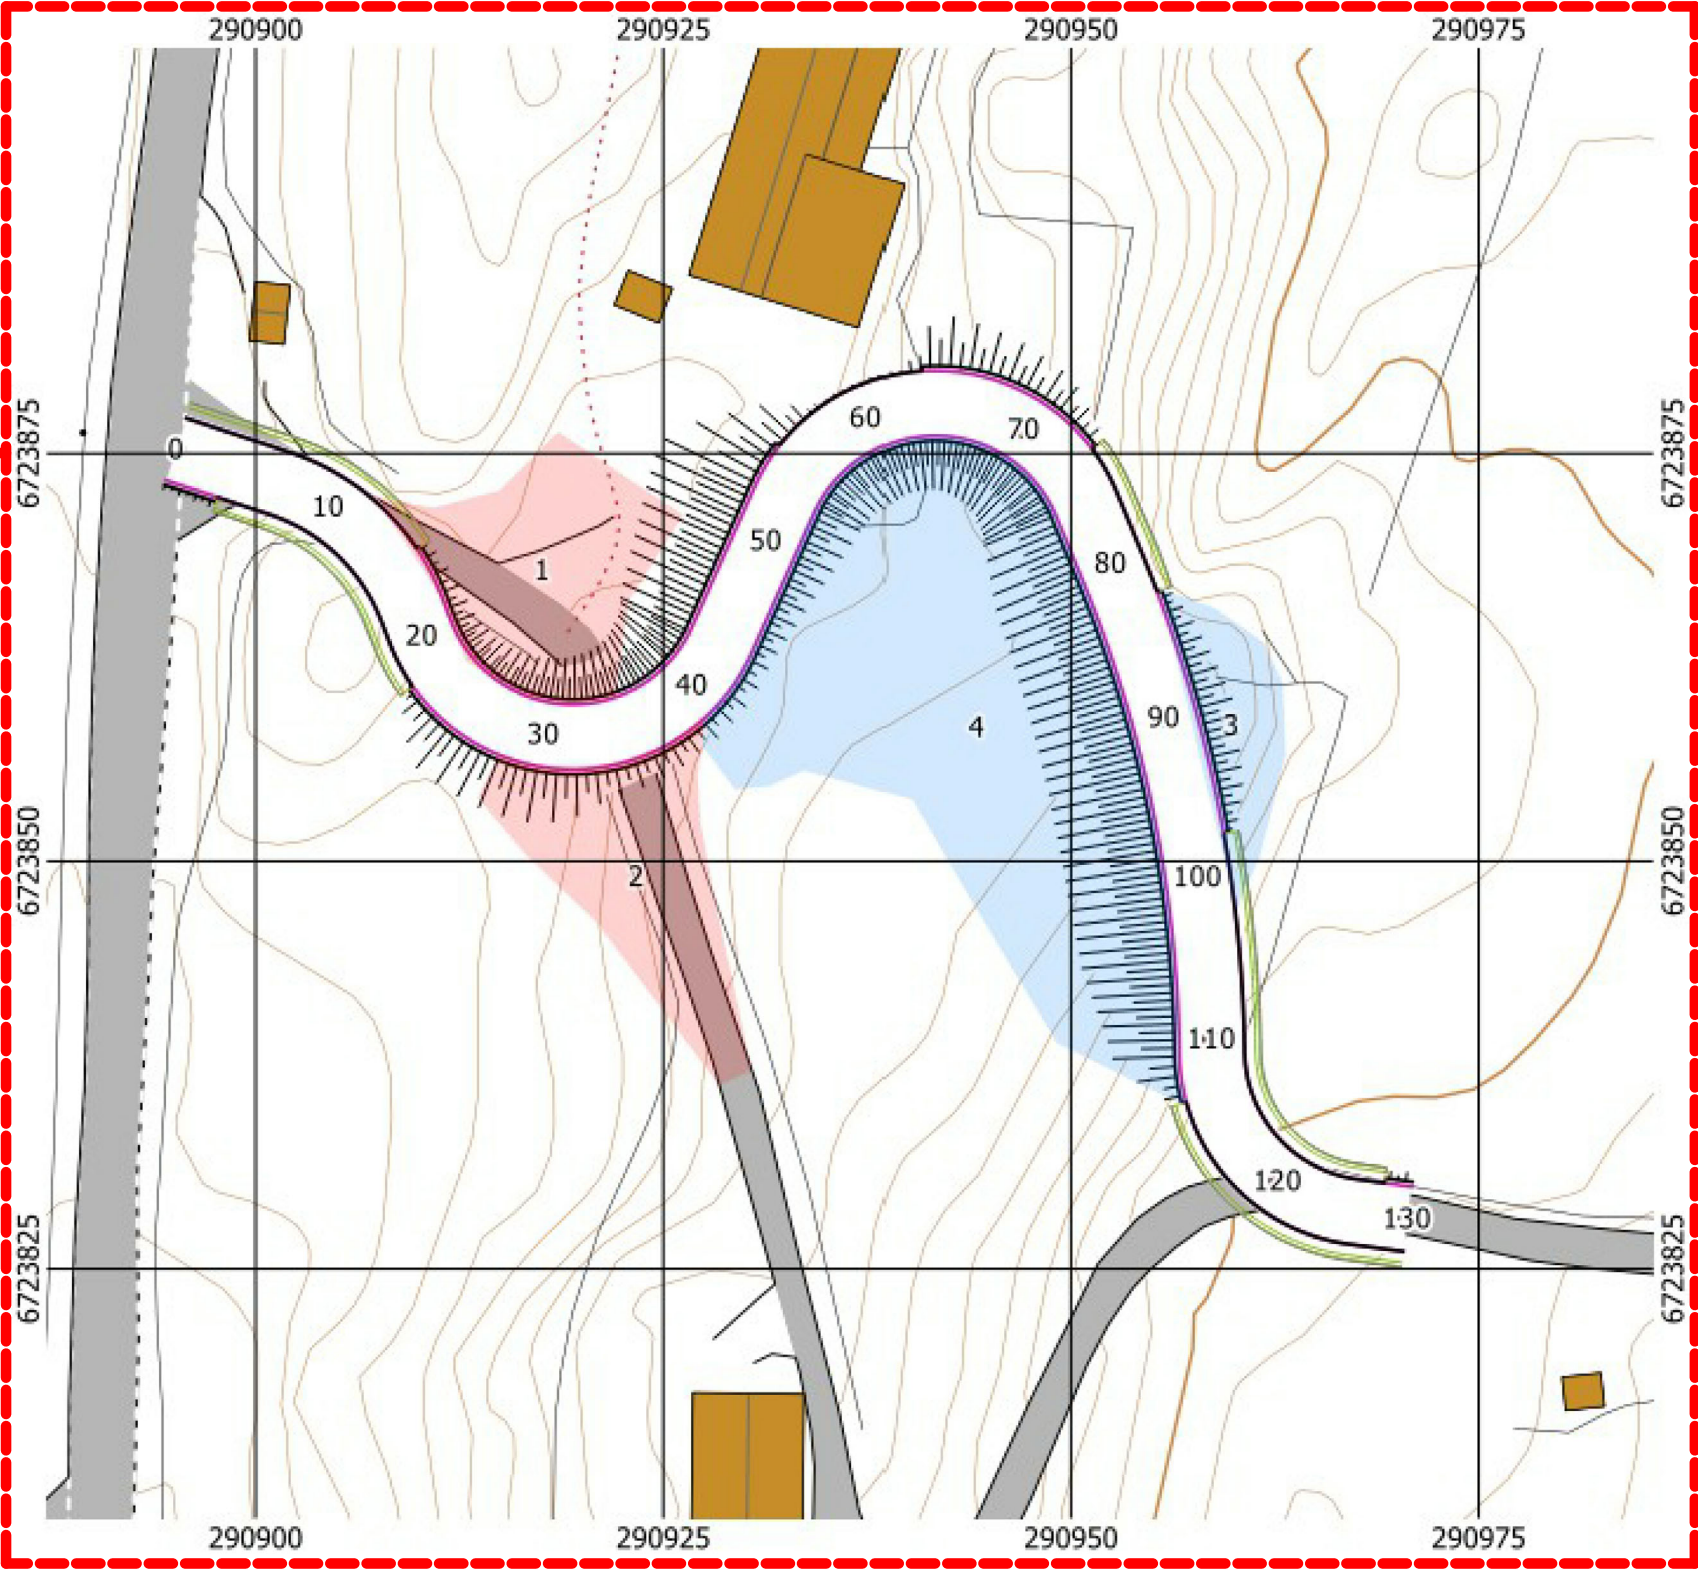

NY VEGTRASÉ FOR NEDRE DEL AV FELLES TILKOMSTVEG

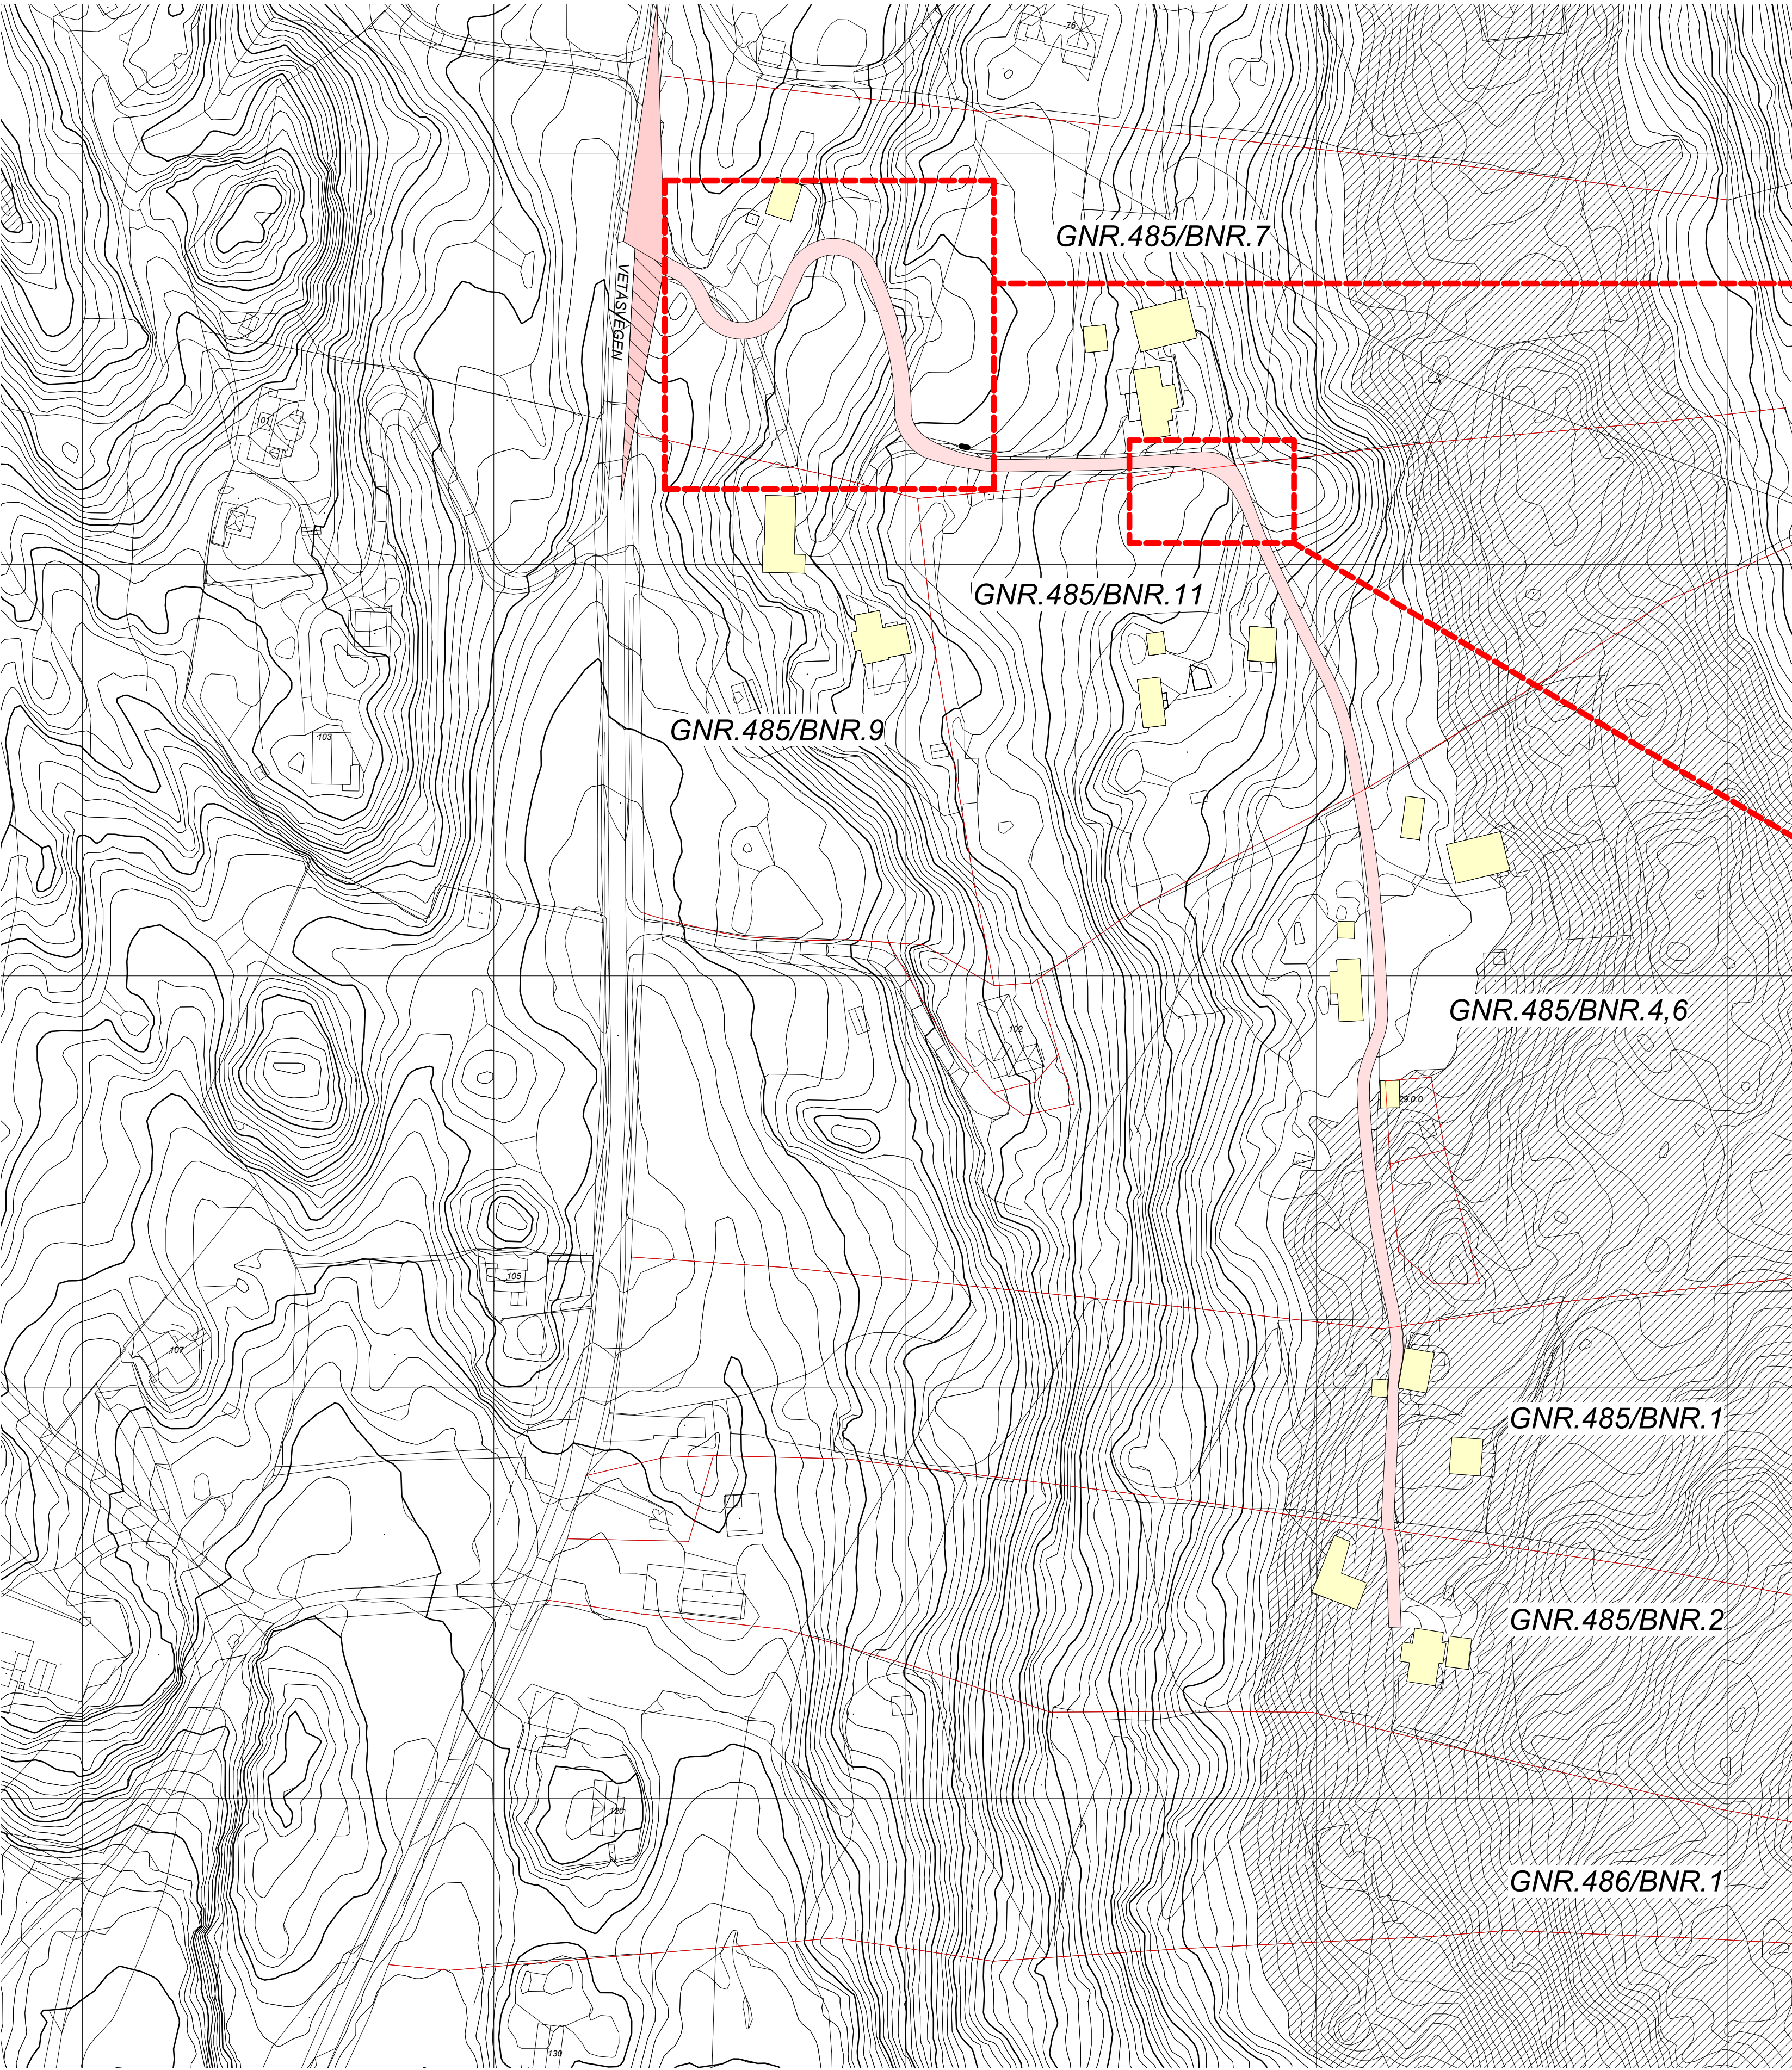


UTVIDELSE AV SVING FOR BEDRE RADIUS

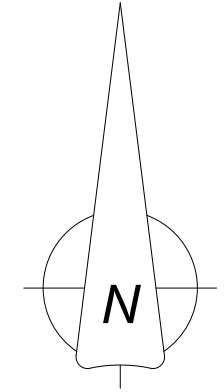


KARTUTSNITT - MÅLESTOKK 1:1000 v/ARKSTR. A1


REV.	DATA	BESKRIVELSE	TEGN.	KONTR.
18020				
PROSJEKTANT:	18020	ARKITEKTKONTORET		
TEKNET AV:	PJC	BØRTEIT & CARLSEN AS		
KONTROLL AV:	PJC	HAGELIJA 6 - 5914 ISDALSTØ		
ARKSTØRRELSE:	A1	TELEFON: 400 41 614		
MÅLESTOKK:	1 : 1000	POST@arkc.no		
DATA:	26.05.2021	UTBEDRING AV TILKOMSTVEG - VETÅS		
For søknad		UTBEDRING AV TILKOMSTVEG - VETÅS		
TEKSTNUMMER	A1-001	Situasjonsplan		

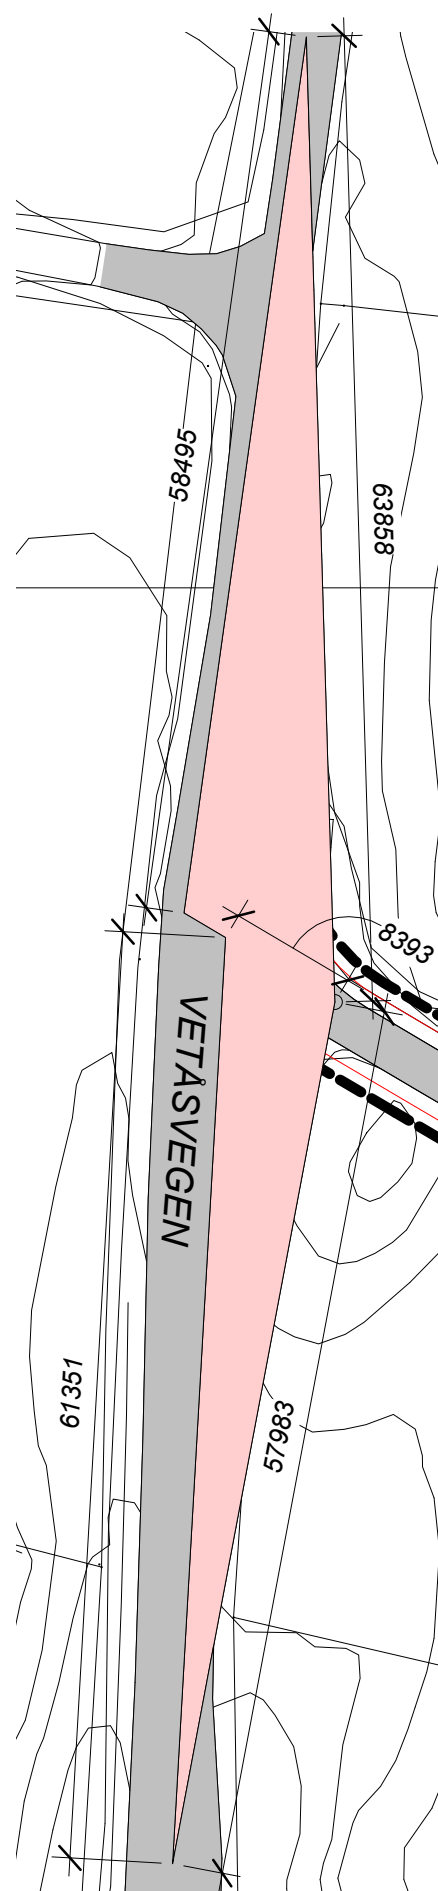


2 Siktlinjer, avkjørsel 1-500
1 : 500

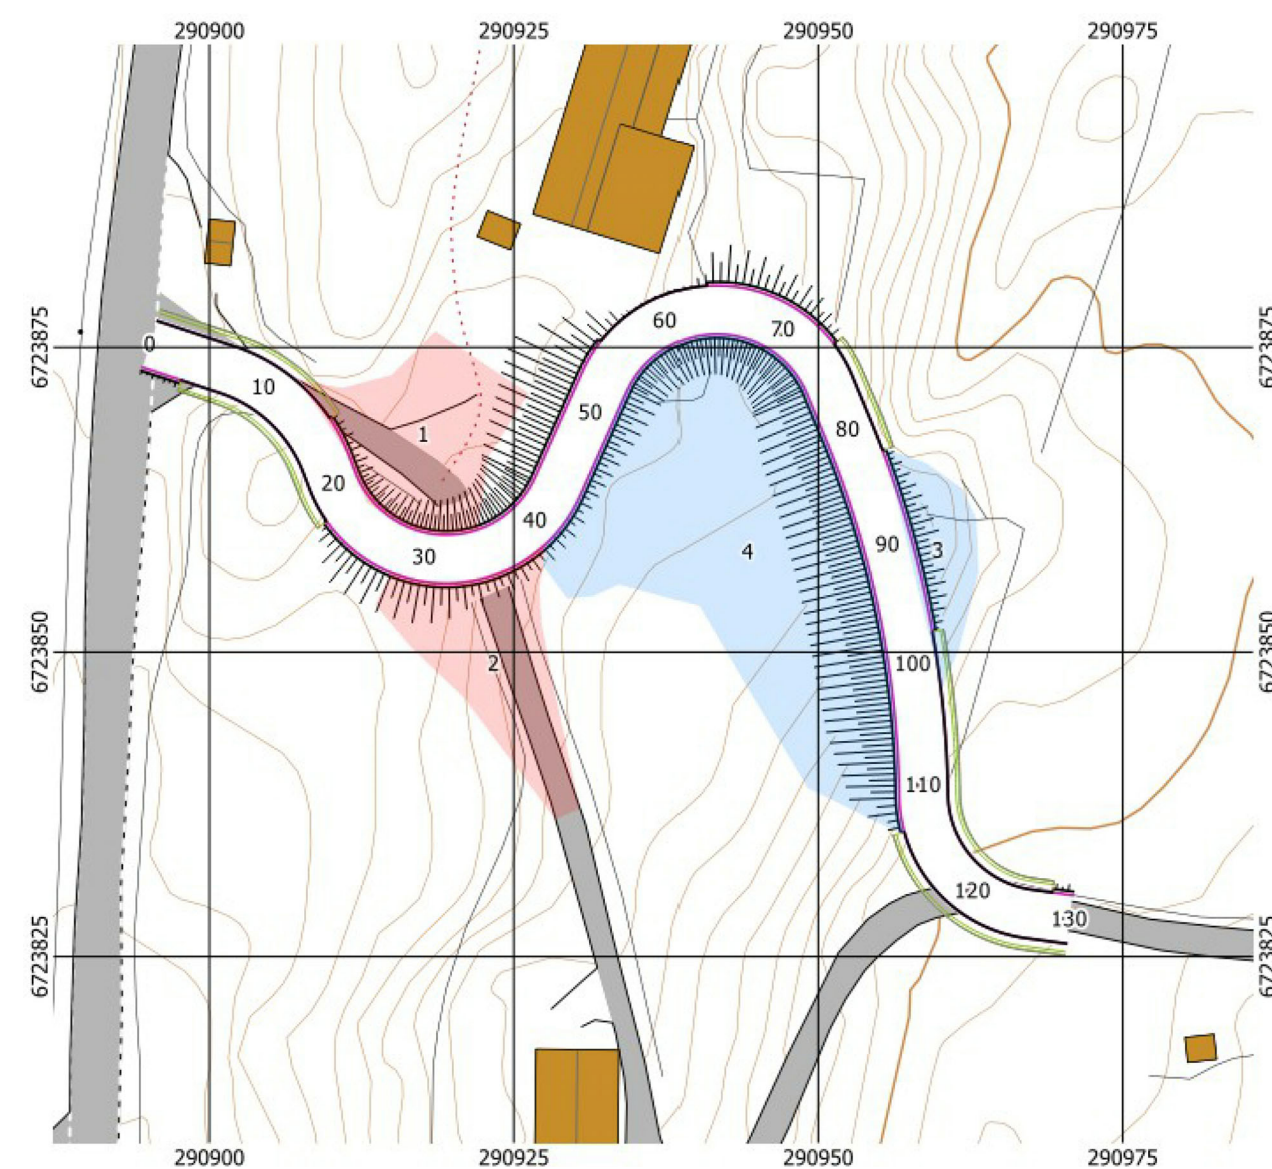


NY VEGTRASÉ

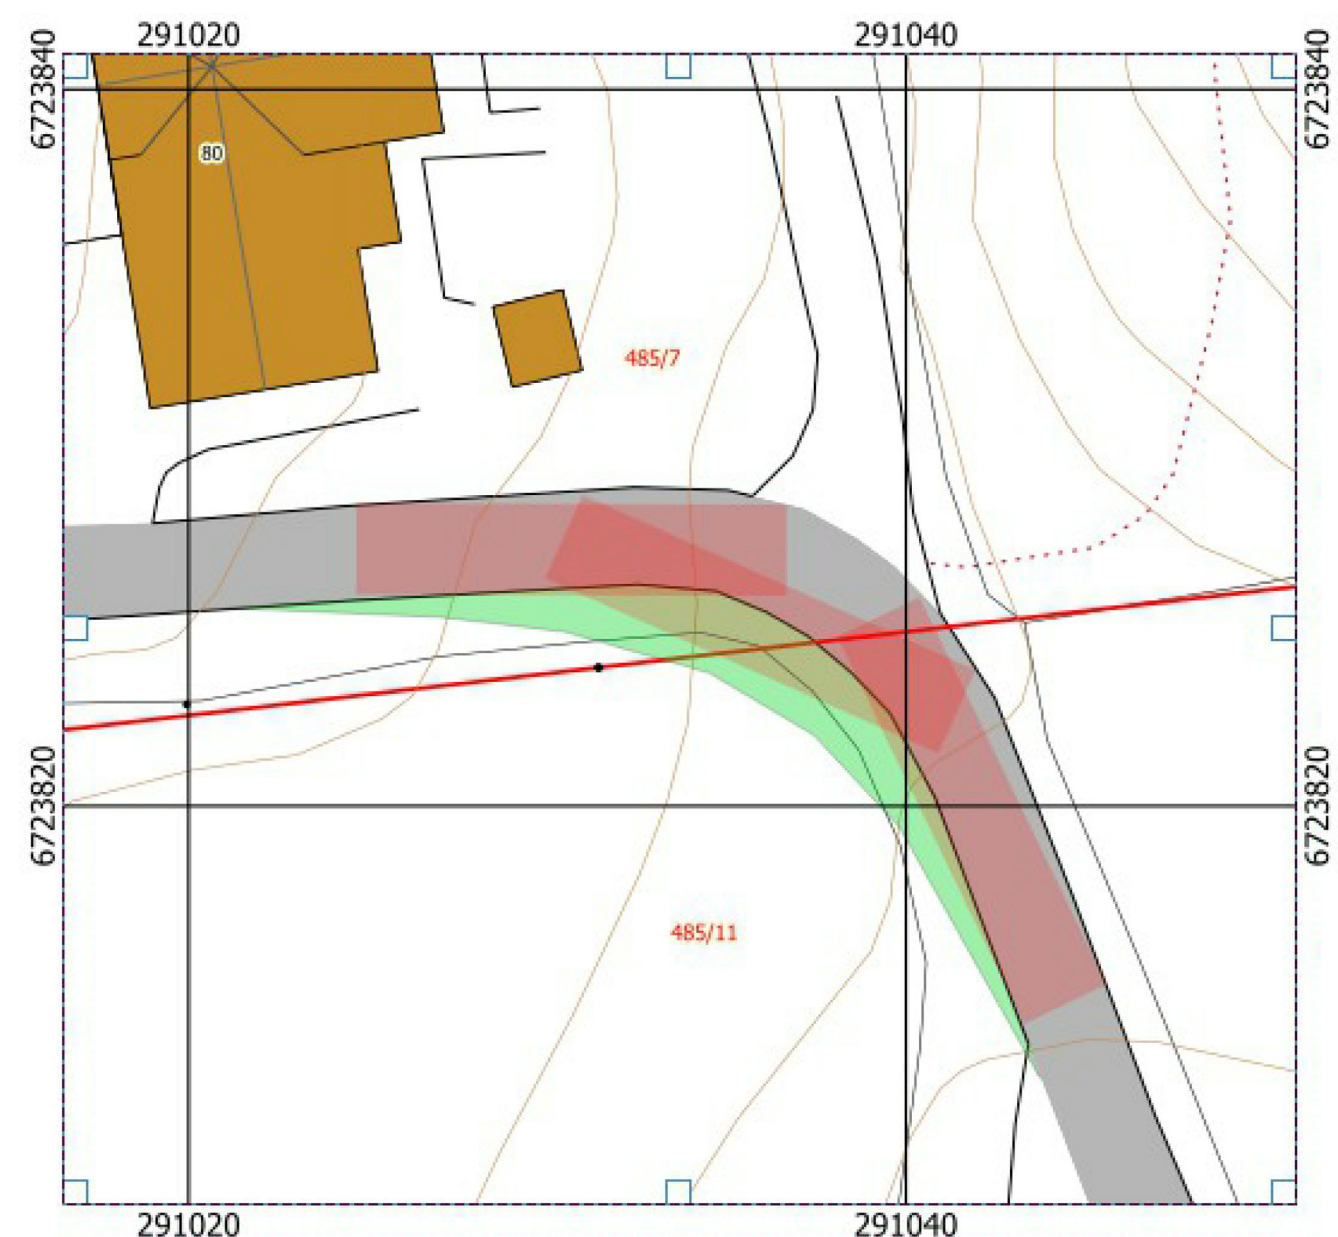


UTVIDET SVING

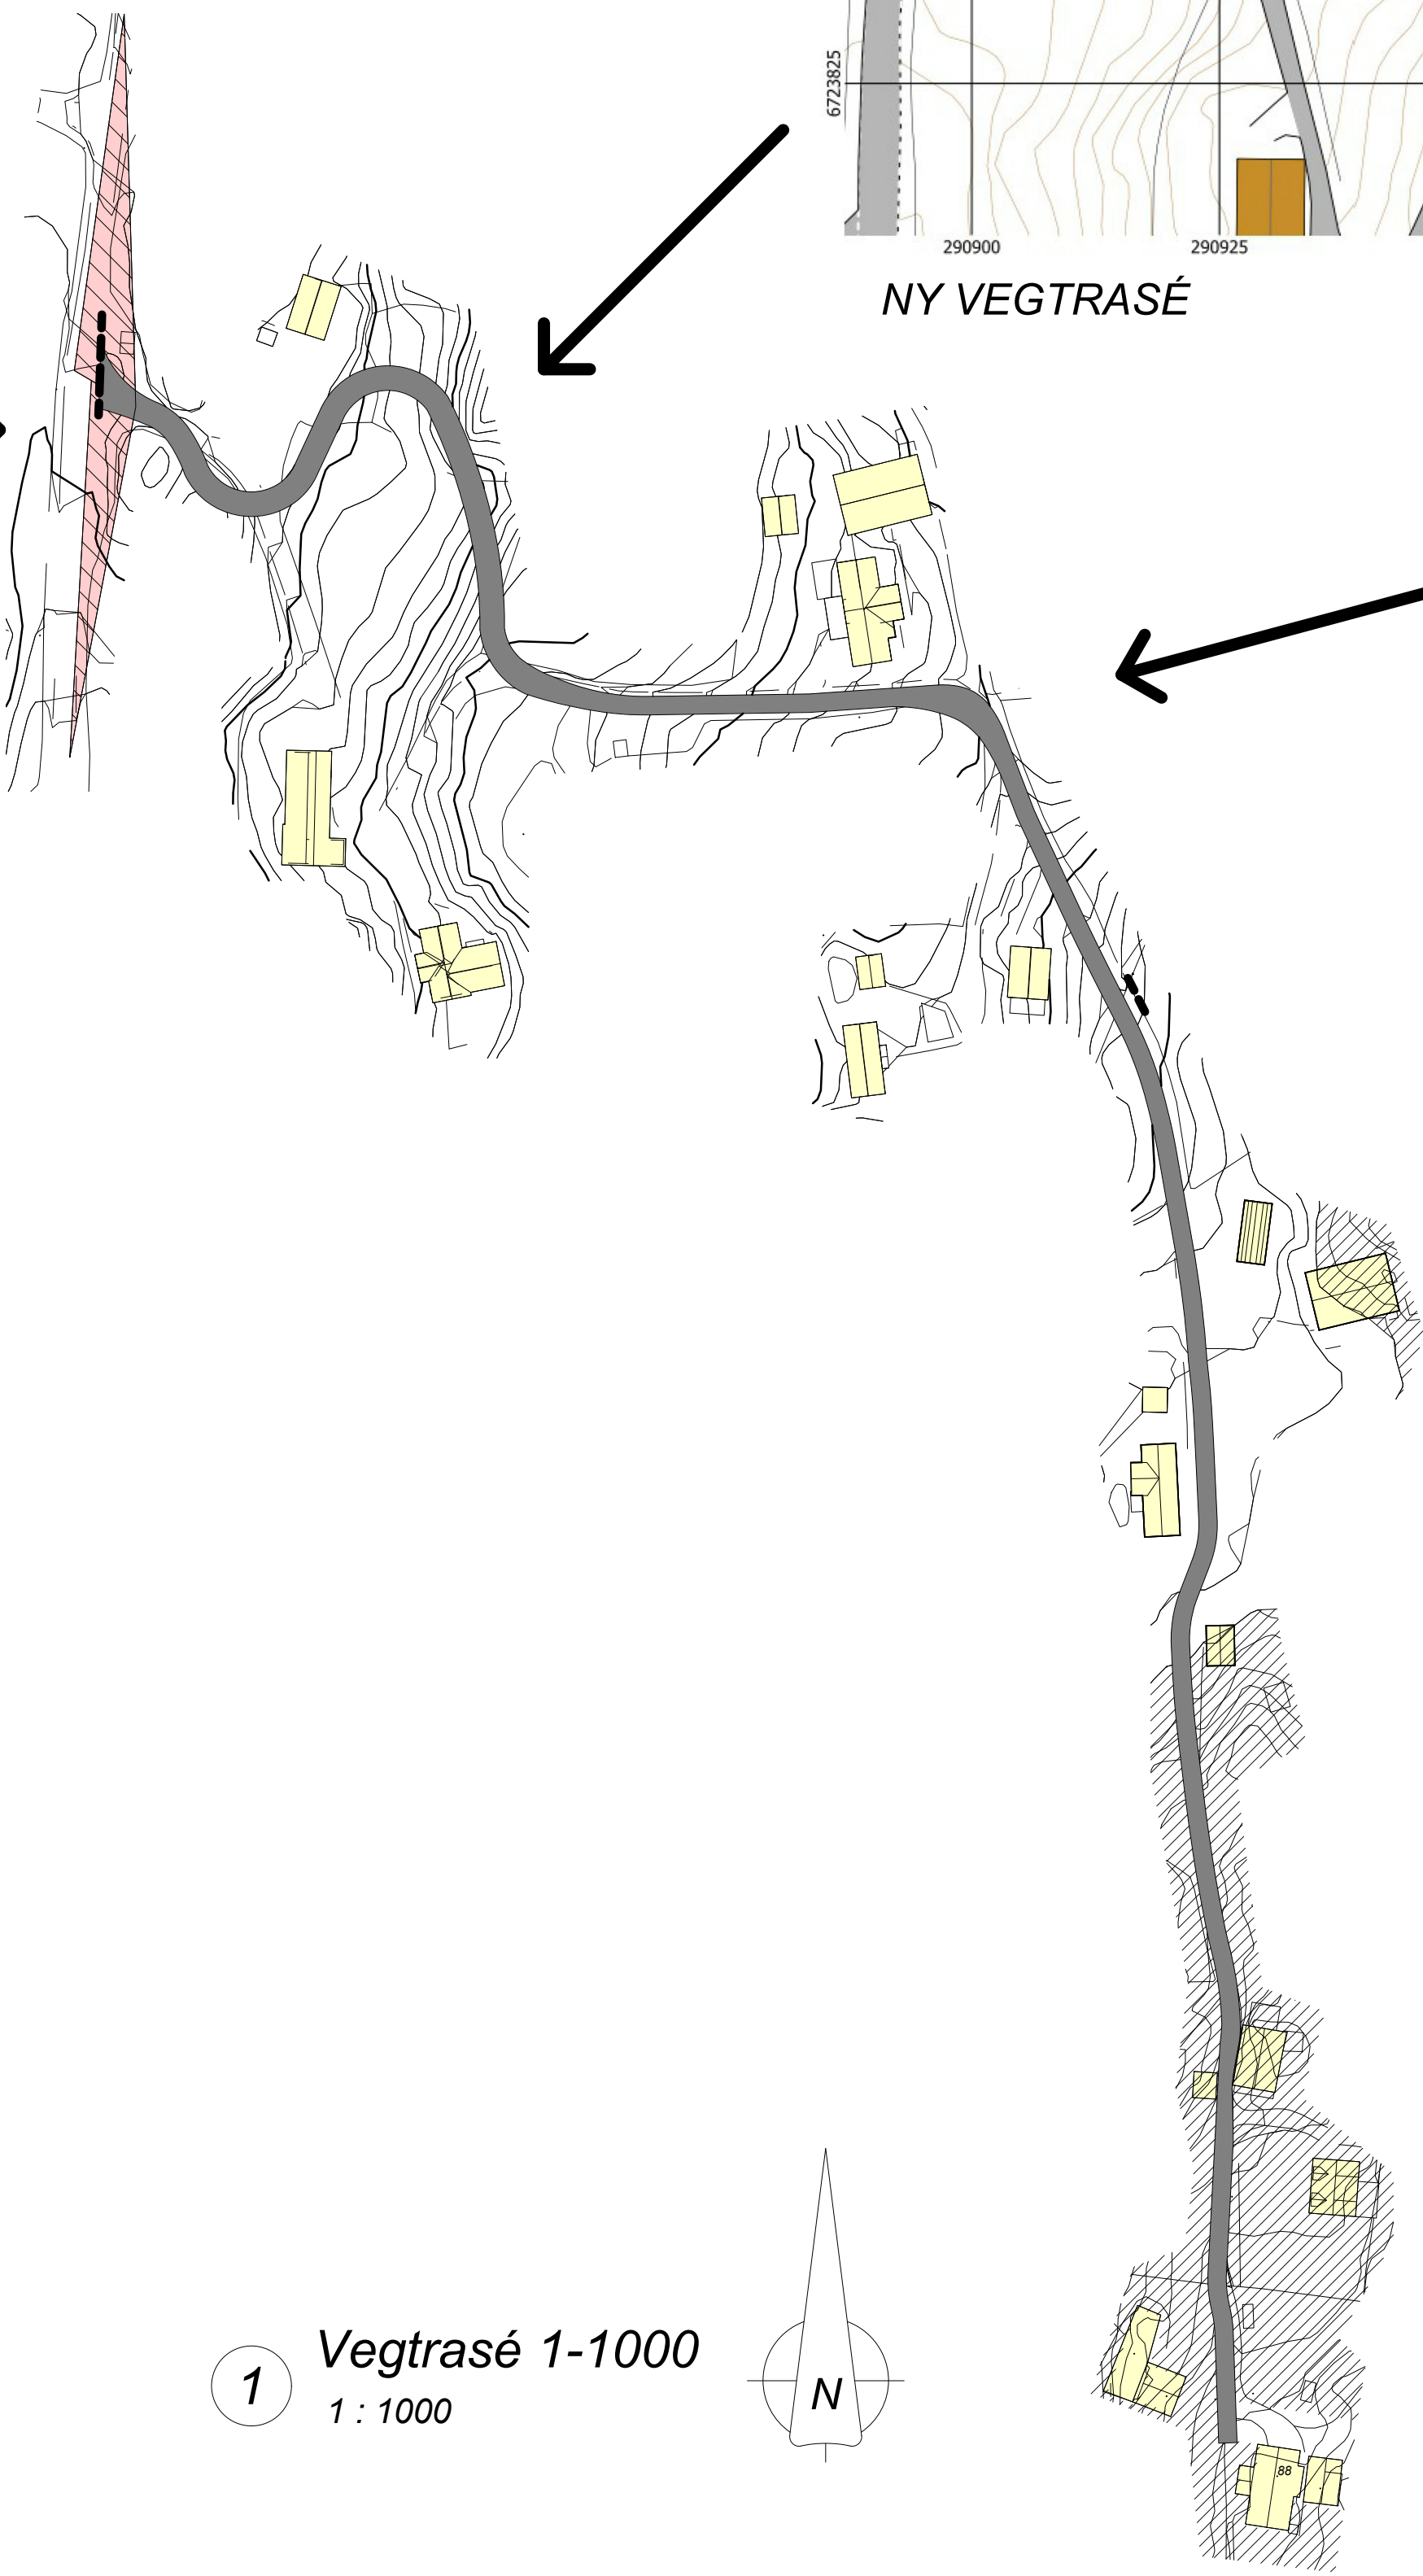

1 Vegtrasé 1-1000
1 : 1000

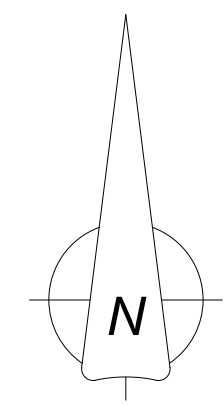

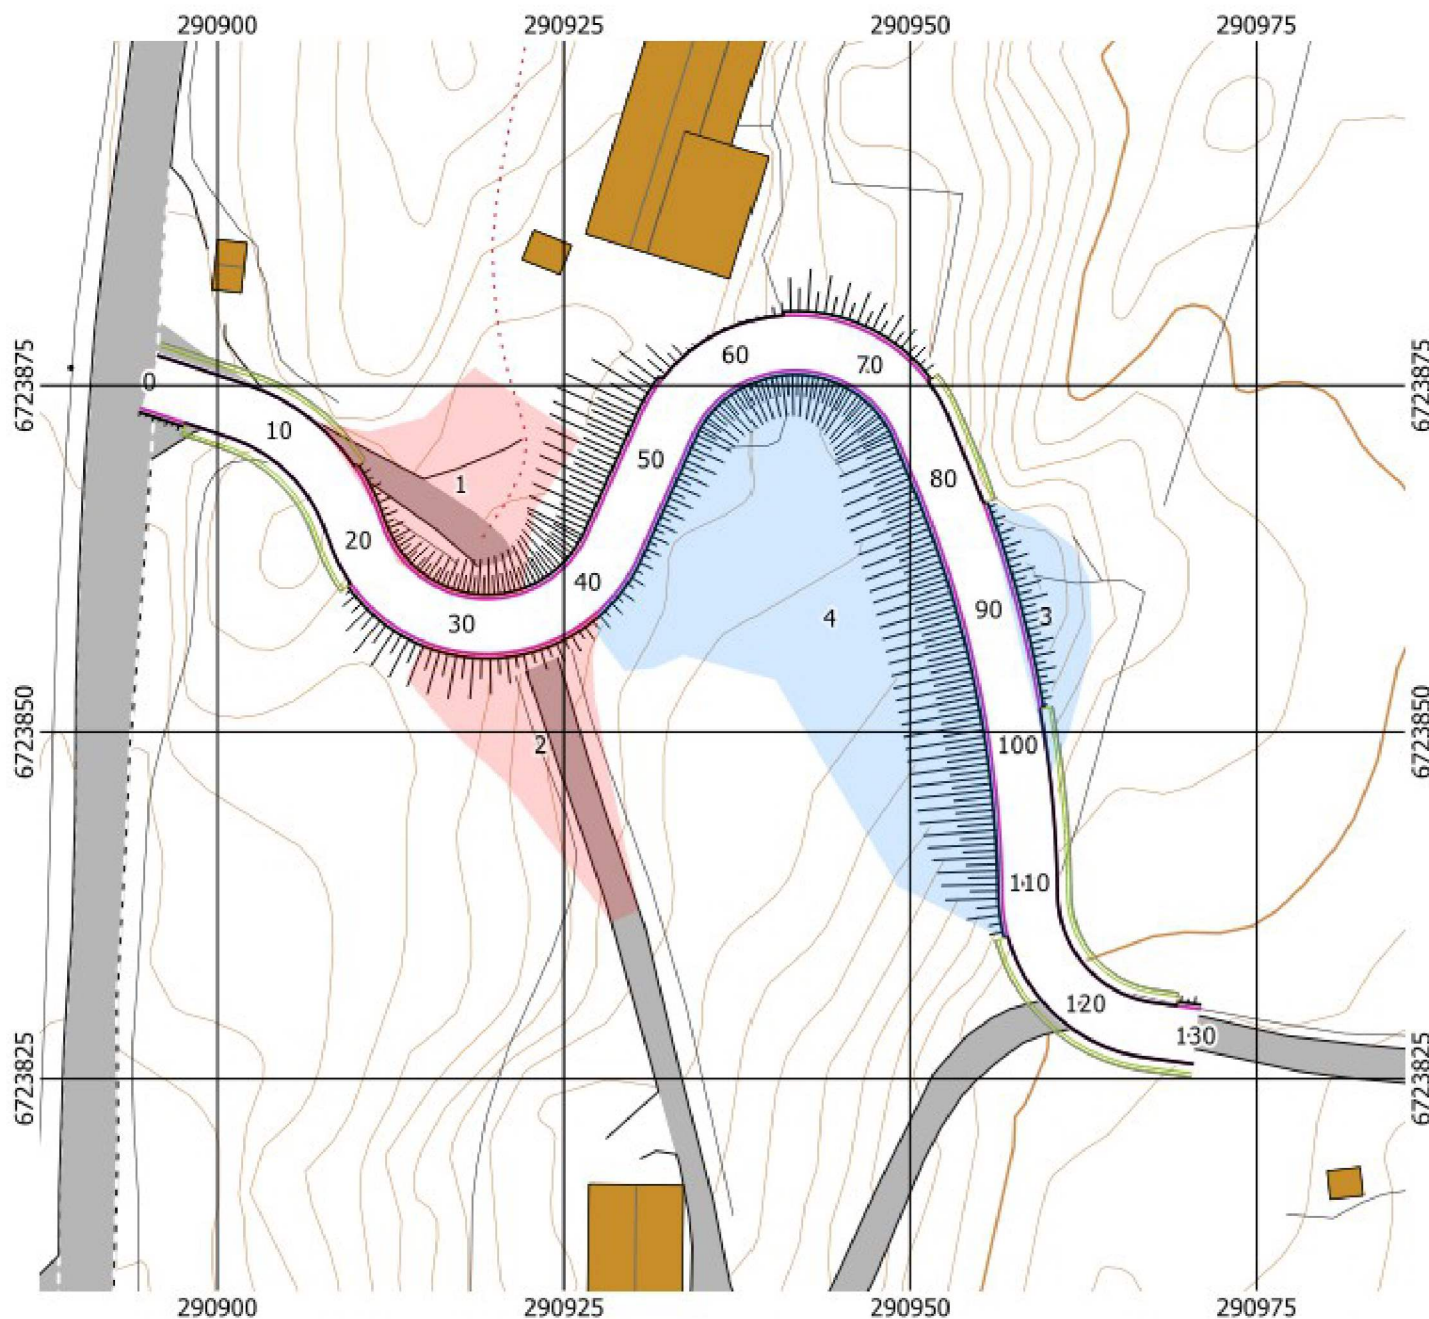

Vegplan på Vetås

Sted: gnr/bnr 485/7

Radøy i Alver kommune

Tegning dato: 6. mai 2021

Oppdrag og kontaktpersoner:

Johnny Vetås, Finn Ziem,

Odd Haugen Maskinstasjon AS,

Landmåler og tegner:

Petter N. Sæterdal, sak nr 993.


Polygonene 1 og 2, farget med rødt er områder det skal fylles ut og bygges veg slik at det blir tilkomst (1) til fjøset i nord og (2) til husene i sør.

Polygonene 3 og 4 som er farget blå skal fylles ut slik at terrenget blir utjevnet og at det ikke blir groper i terrenget.

Både i de røde og blå områdene skal det såes med gress.


I den andre svingen, ved profilnummer 60 skal det bygges en mur slik at det ikke skal fylles stein ned mot fjøset. Ellers viser de svarte skraverte feltene hvor det er fyllinger. Ved profil 0 til 20, 80 og 100-130 blir det skjæringer.

I kartet er vegen tegnet med 10 m radius og 4 meter bred. Men svingene må bygges litt bredere i innersvingen fra 20-40, 50-80 og 110-130.

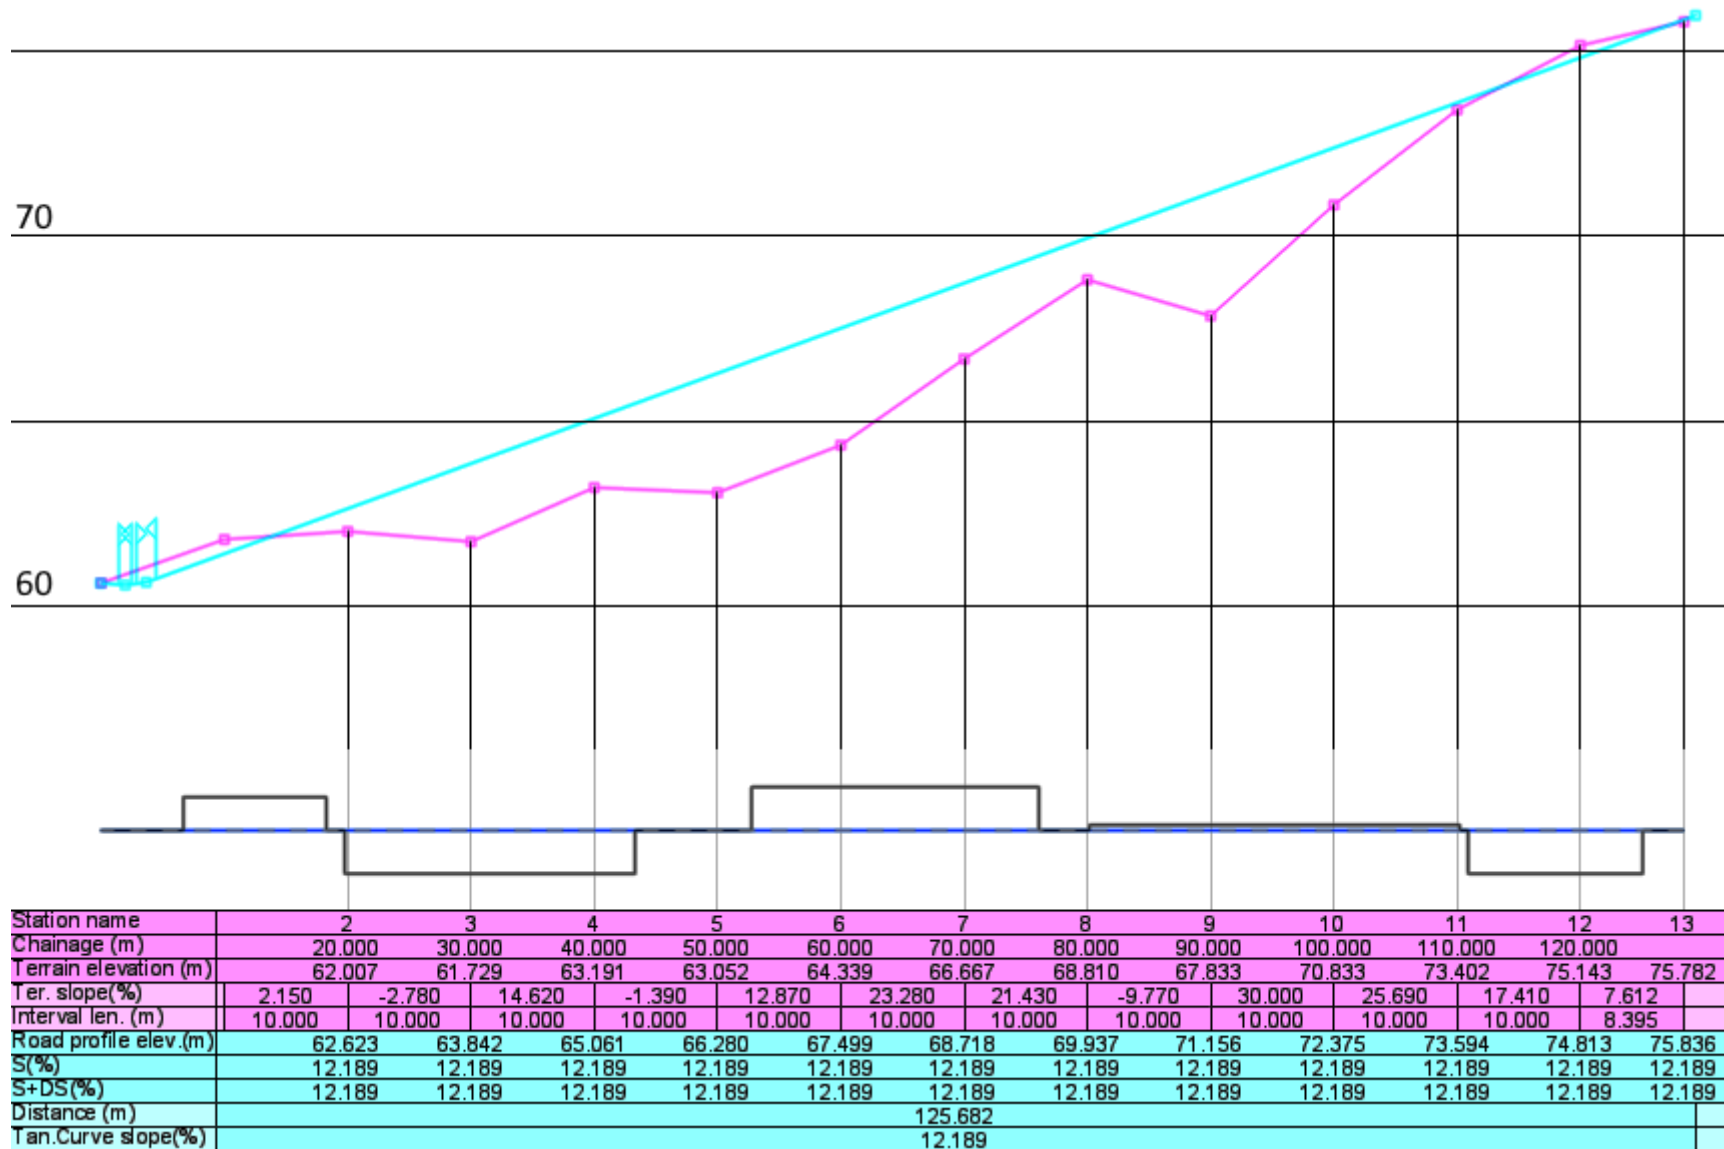

Lengdeprofil

60 og 70 på de vertikale linjene viser høyde over havet. Chainage viser avstanden fra vegens start. Vegen har stigning 12.189% eller 1:8.2

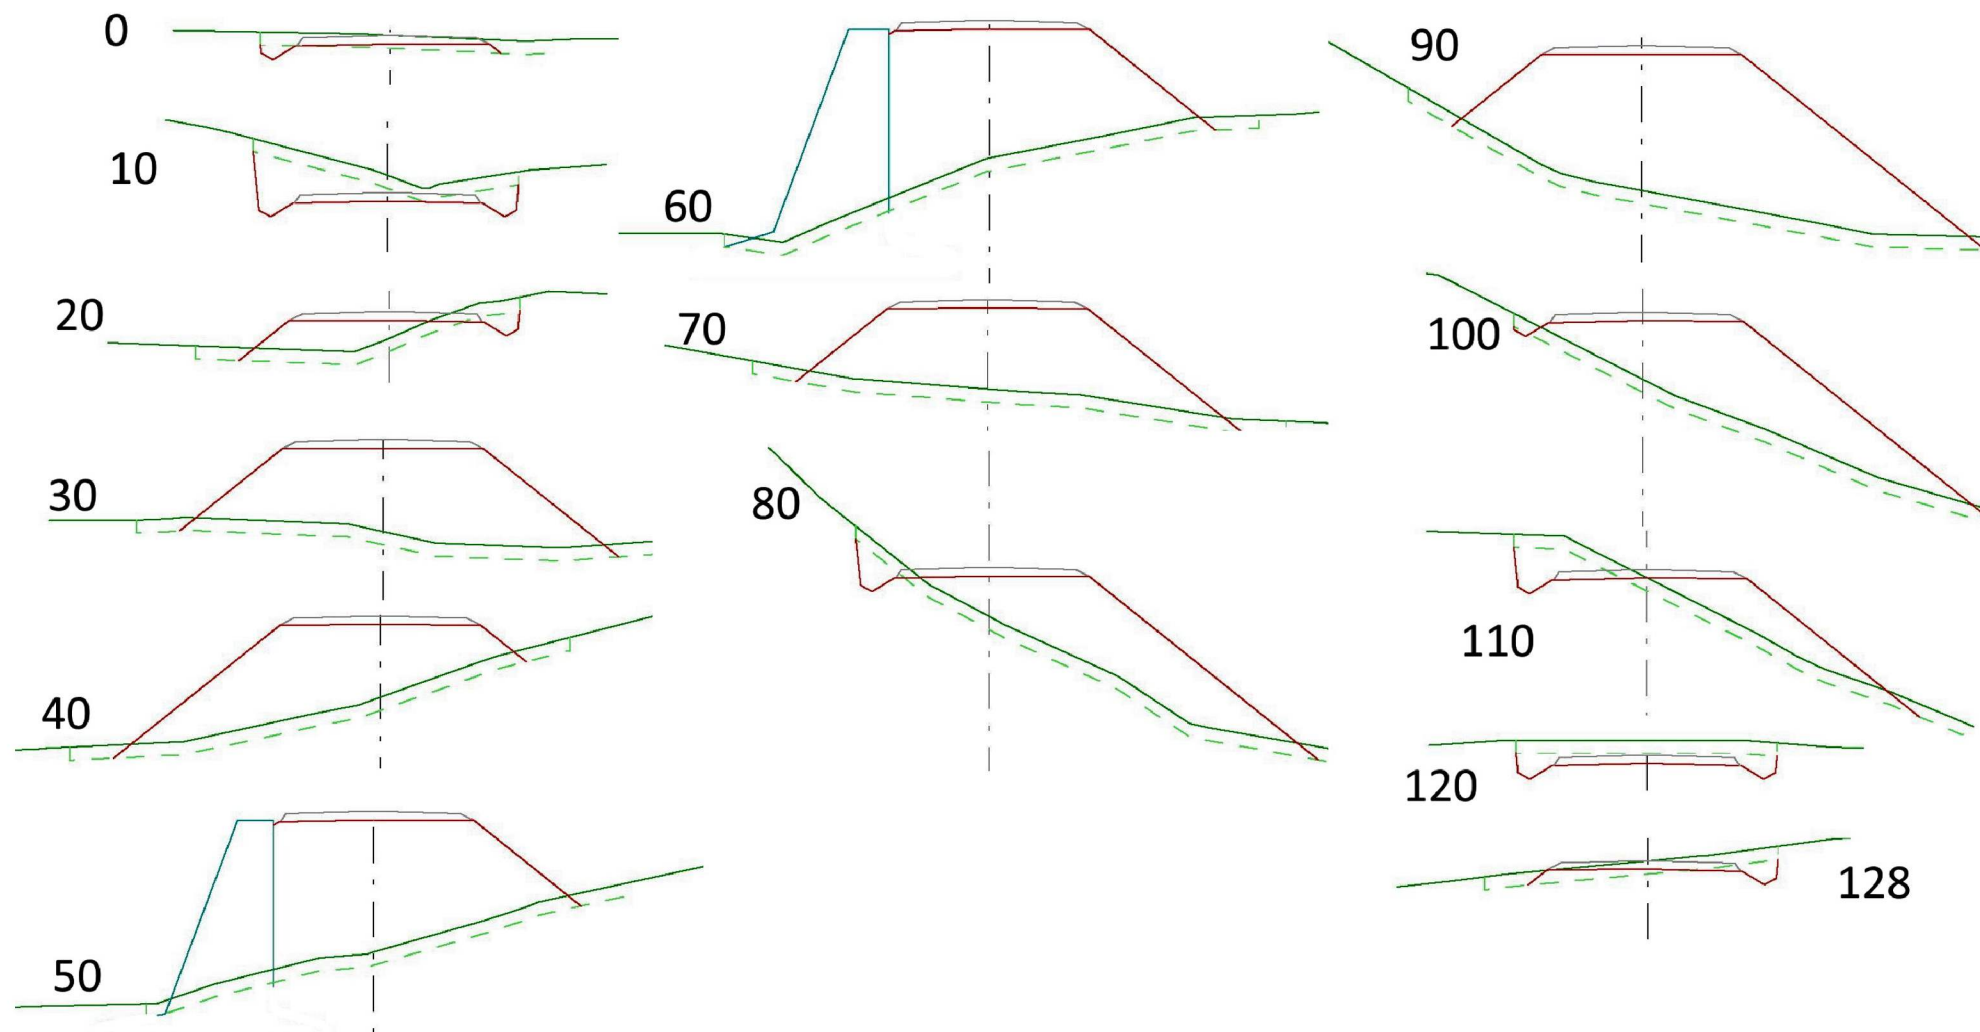

Tverrprofiler

General Data				Fillings		Cuttings	
Cross section Name	Chainage	Interval Length	Applicable Length	Area	Volume	Area	Volume
POB	0.000	0.00	5.00	0.43	2.15	0.16	0.80
10	10.000	10.00	10.00	0.00	0.00	3.16	31.60
20	20.000	10.00	10.00	3.30	33.00	0.34	3.40
30	30.000	10.00	10.00	16.55	165.50	0.00	0.00
40	40.000	10.00	10.00	14.41	144.10	0.00	0.00
50	50.000	10.00	10.00	18.05	180.50	0.00	0.00
60	60.000	10.00	10.00	19.39	193.90	0.00	0.00
70	70.000	10.00	10.00	16.05	160.50	0.00	0.00
80	80.000	10.00	10.00	12.72	127.20	0.60	6.00
90	90.000	10.00	10.00	29.88	298.80	0.00	0.00
100	100.000	10.00	10.00	15.41	154.10	0.02	0.20
110	110.000	10.00	10.00	5.23	52.30	1.42	14.20
120	120.000	8.00	9.00	0.00	0.00	1.80	16.20
128	128.000	0.00	4.00	0.60	2.40	0.41	1.64
Total				1514.45		74.04	

Masseberegning

Det vil nok bli litt mer fyllinger enn masseberegningen viser fordi her er det kun tatt med fundamentet for selve vegen. I tillegg kommer fyllinger for to avkjørsler til venstre og høyre side og oppfylling for å lage bredere veg inni svingene og for å fylle landskapet inni den andre svingen.


Stikningsdata

6723875.29	290895.18	60.6	0
6723871.77	290904.52	61.4	10
6723863.85	290910.26	62.6	20
6723857.81	290917.72	63.8	30
6723860.82	290926.82	65.1	40
6723869.68	290931.37	66.3	50
6723877.22	290937.49	67.5	60
6723876.51	290947.05	68.7	70
6723868.29	290952.38	69.9	80
6723858.84	290955.64	71.2	90
6723849.06	290957.71	72.4	100
6723839.11	290958.56	73.6	110
6723830.40	290962.62	74.8	120
6723828.08	290970.56	75.8	130

Vegplanen er også vist i en film på denne adressen:

(Filmen er ikke oppdatert 6. mai 2021 hvor vegbredden er økt fra 3 til 4 meter)

<https://youtu.be/vjRyPjVyaRE>

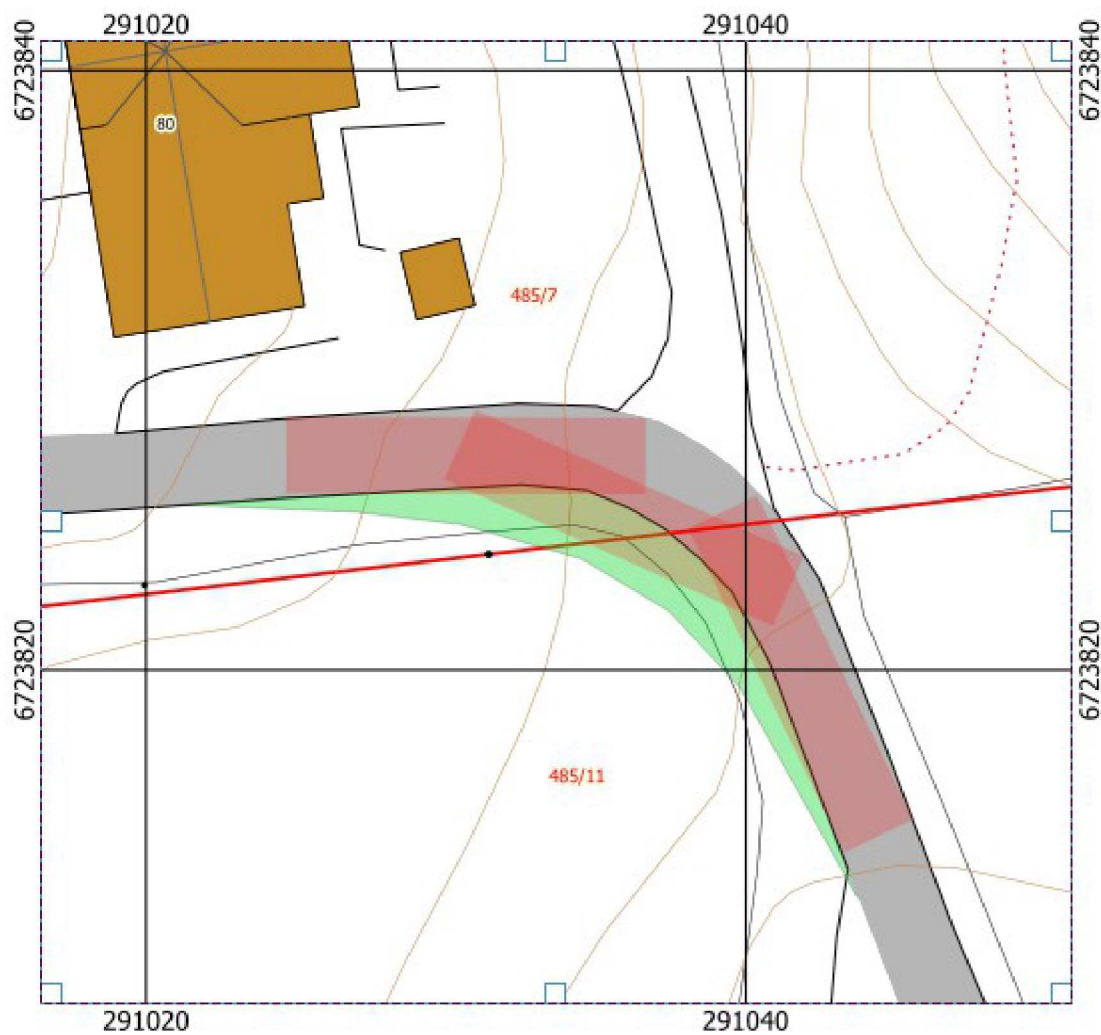

Kartet viser en liten vegutvidelse som kan være aktuell for svingen ved hus nr 80 for at vegen skal bli litt bedre kjørbare for større kjøretøy.

Utvidelsen er tegnet med grønn farge i kartet.

Vegen blir omtrent dobbelt så bred som den eksisterende. Vegens ytre svingradius er omtrent 12 meter.

I kartet er det tegnet, med rødt, et rektangel som er 12 meter langt og 2.55 meter bredt.