

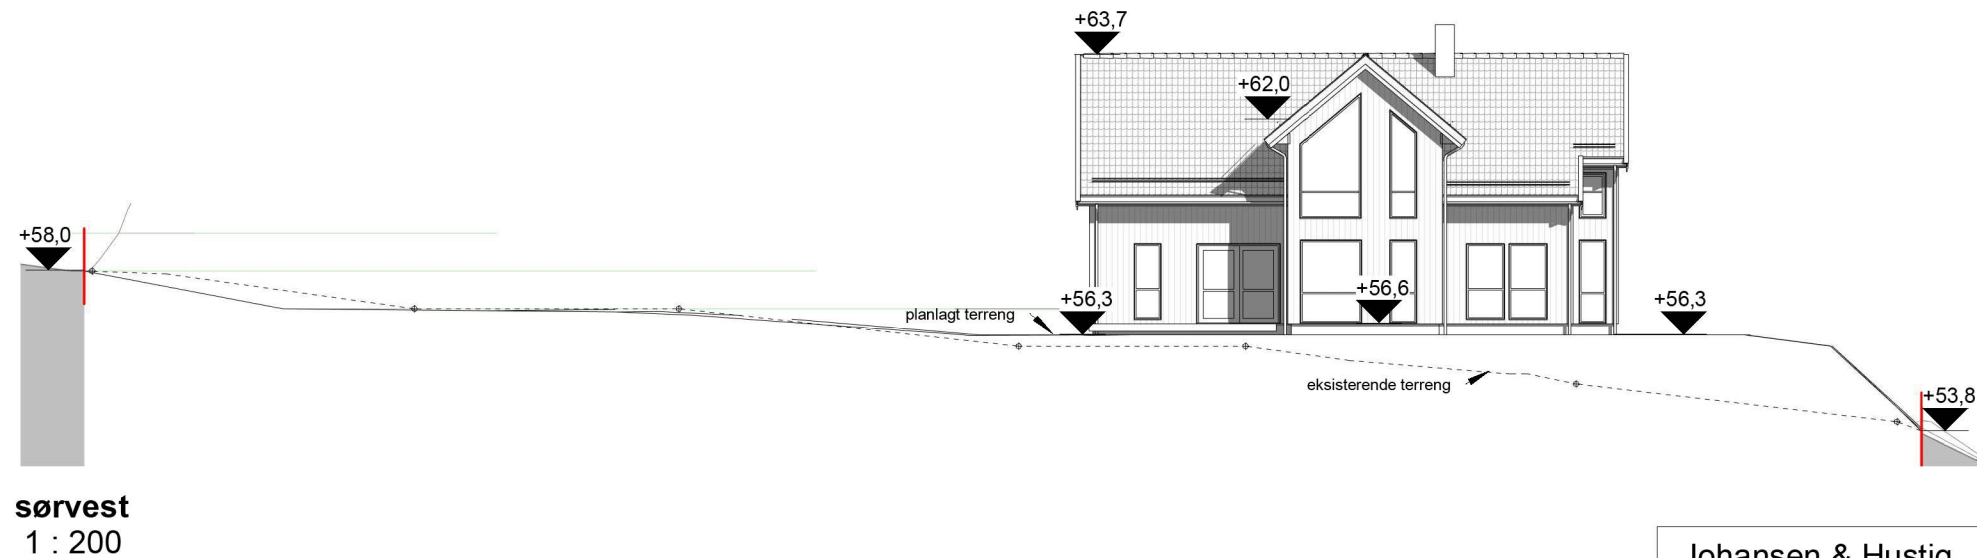
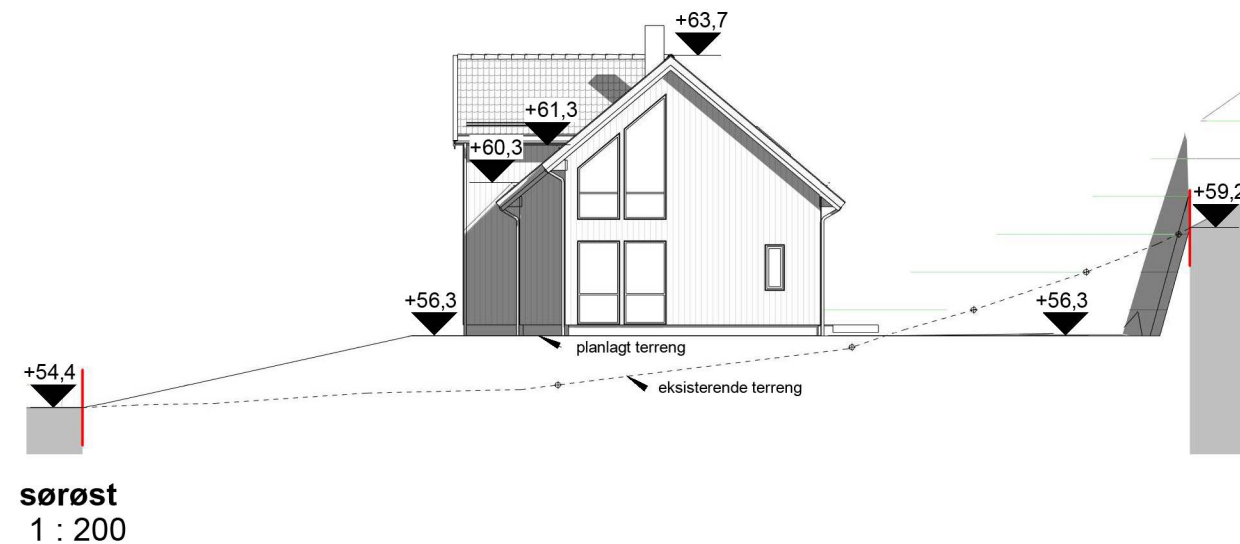


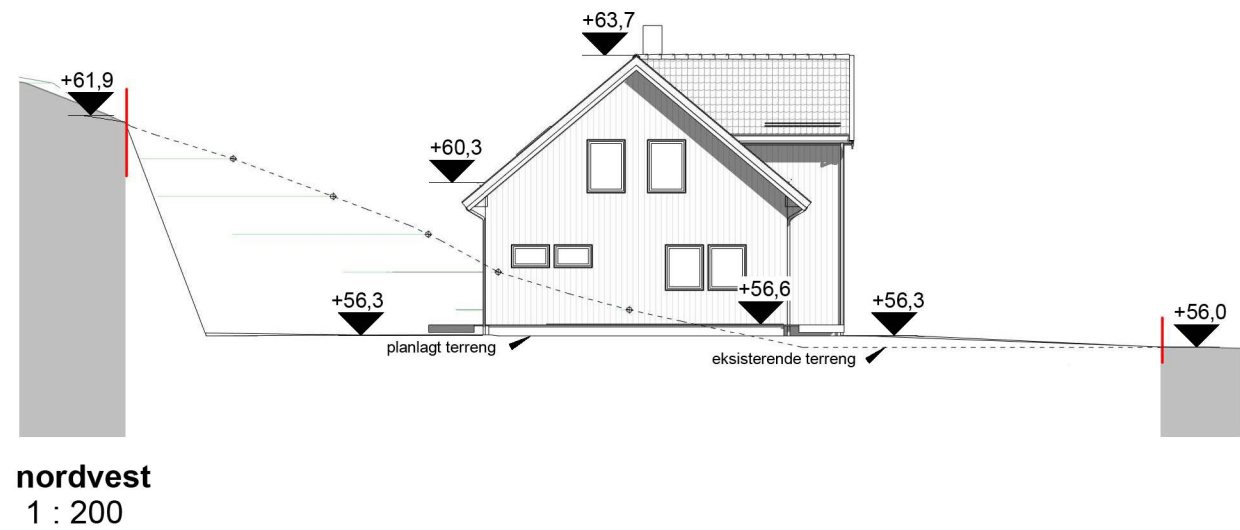

Rev.	Revisjonen gjelder	Utført	Kontr.	Dato
------	--------------------	--------	--------	------

<b>Johansen &amp; Hustig</b>		Målestokk	Dato	24.08.21
Enebolig	202/157	1 : 500	Tegnet	ib
Helleåsen 17, Hjelmås	Alver Kommune		Kontr.	HHFrekh
 Hellvik Hus AS Jærveien 1250, 4375 Hellvik 51 46 16 00 firmapost@hellvikhus.no www.hellvikhus.no		Prosjekt status	Rev.	
		Tegning nr.	Prosjekt nr.	Original
		Tittel		Situasjonsplan


Denne tegning er vår eiendom og må ikke urettmessig brukes eller etterlignes jfr. lov om åndsverk av 1961.

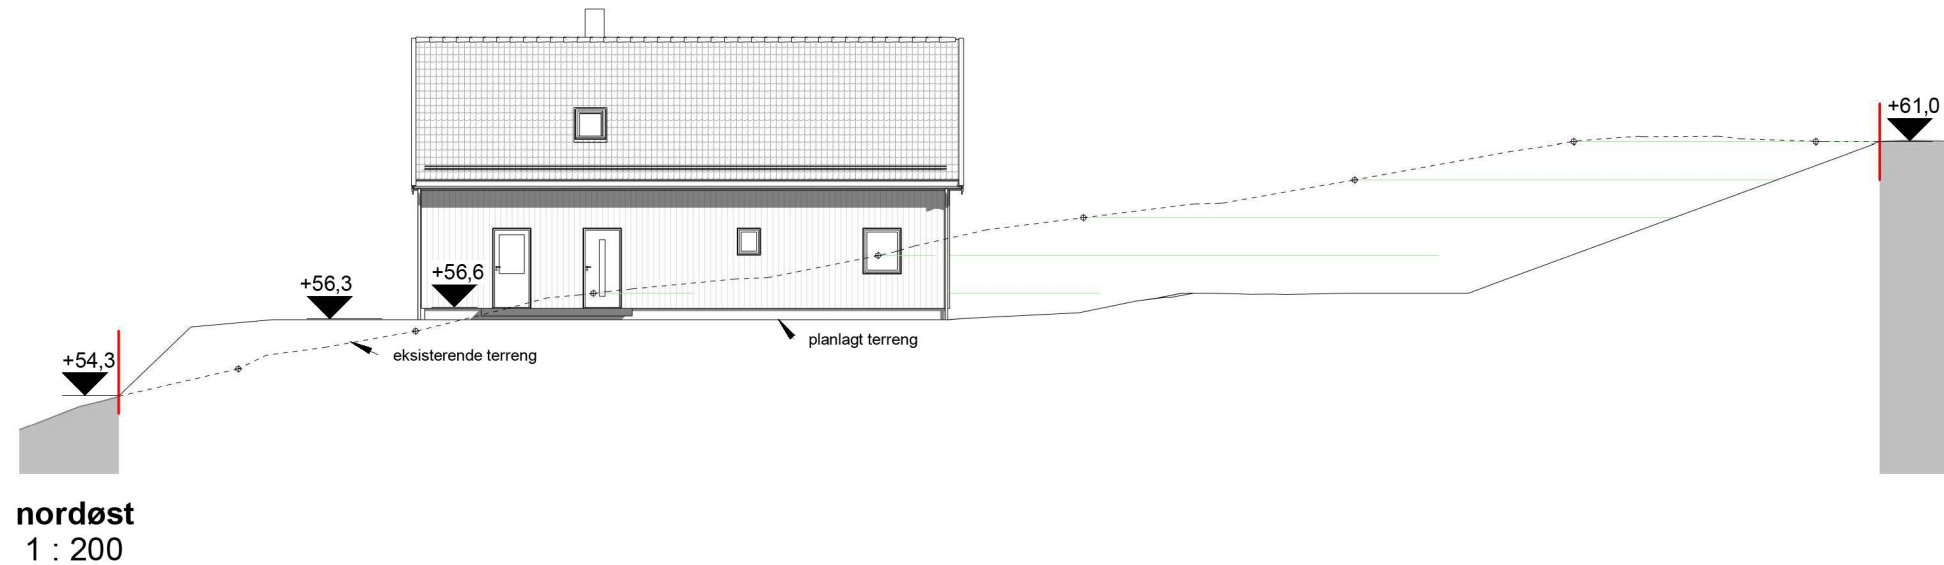


Rev.	Revisjonen gjelder	Utført	Kontr.	Dato
------	--------------------	--------	--------	------

<b>Johansen &amp; Hustig</b>		Målestokk	Dato	24.08.21	
Enebolig	202/157	1 : 200	Tegnet	ib	
Helleåsen 17, Hjelmås	Alver Kommune		Kontr.	HHFrekh	
 Hellvik Hus AS Jærveien 1250, 4375 Hellvik 51 46 16 00 firmapost@hellvikhus.no www.hellvikhus.no		Prosjekt status	Rev.		
		Tegning nr.	Prosjekt nr.	Original	
		S-02		Tittel	
		<b>Terrangprofiler</b>			


Denne tegning er vår eiendom og må ikke urettmessig brukes eller etterlignes jfr. lov om åndsverk av 1961.

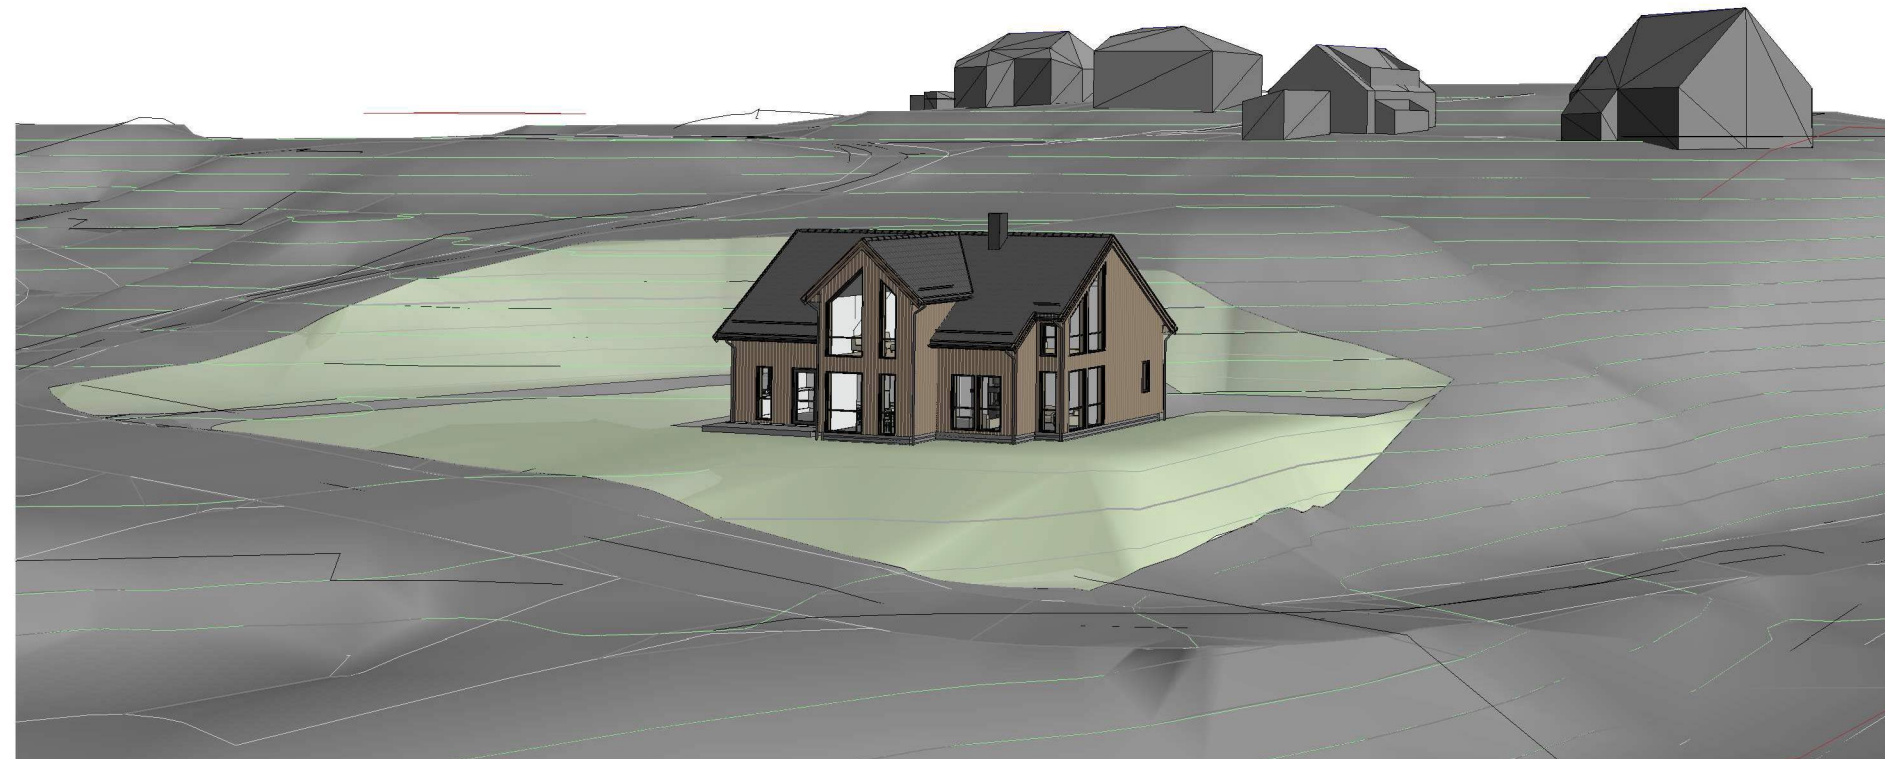

3D View 1

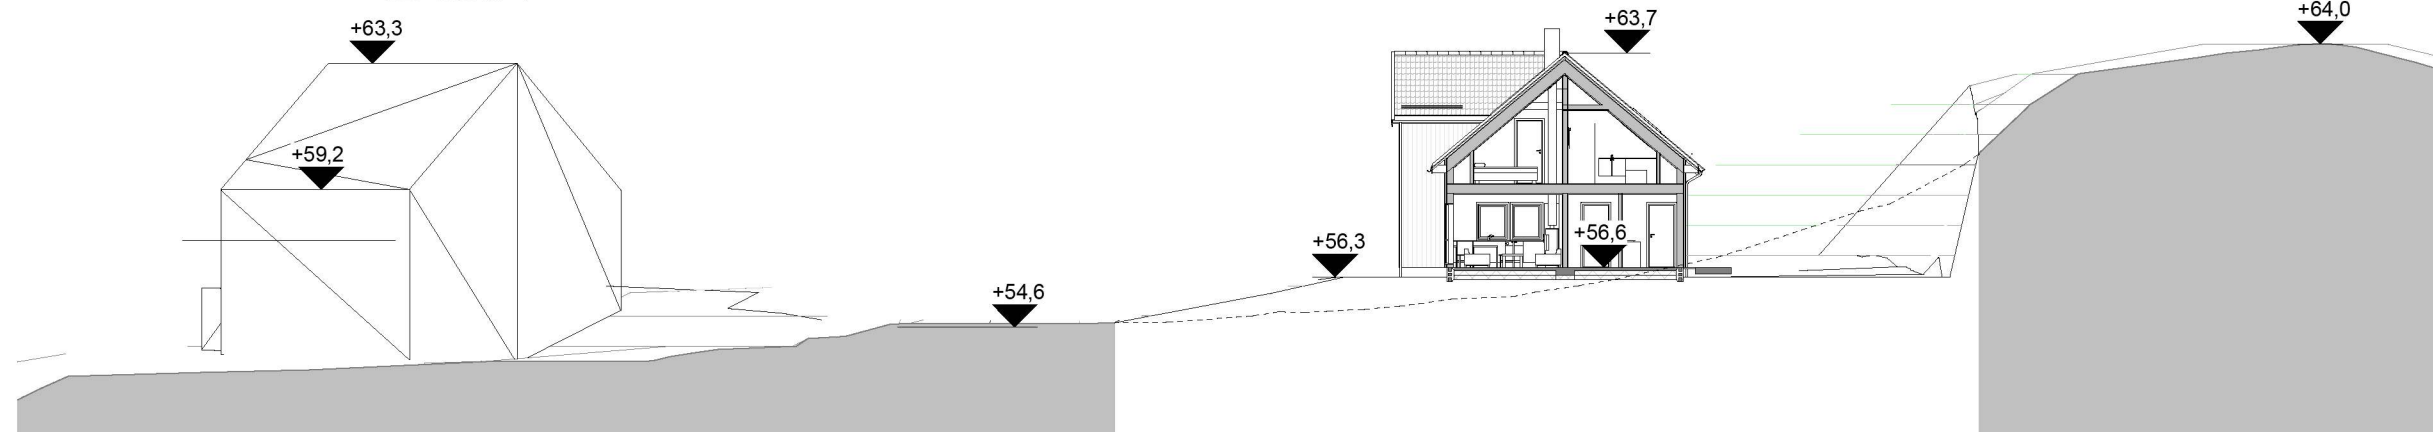

gjenboer  
1 : 250

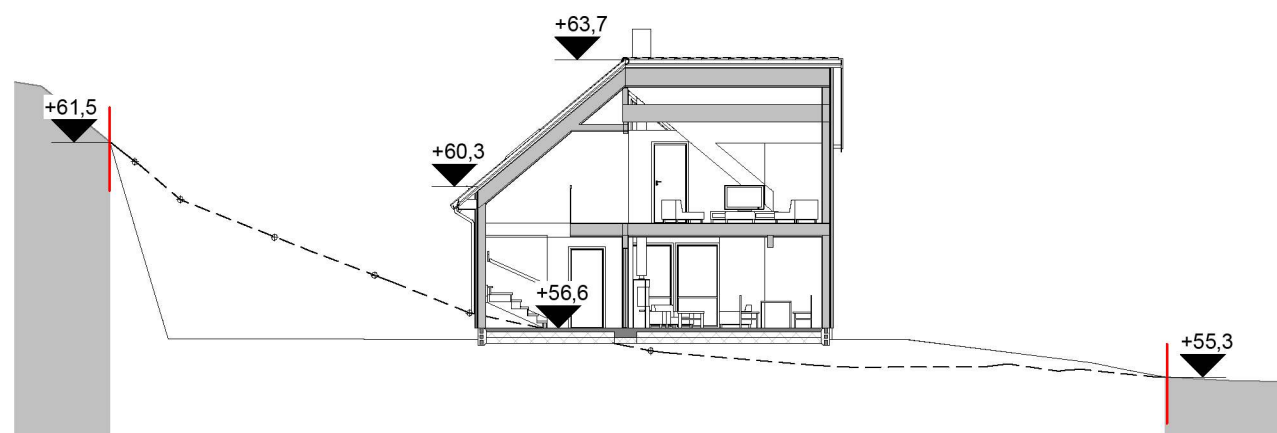

A  
1 : 200

Rev.	Revisjonen gjelder	Utført	Kontr.	Dato
------	--------------------	--------	--------	------

<b>Johansen &amp; Hustig</b>		Målestokk	Dato	24.08.21
Enebolig		<b>As indicated</b>	Tegnet	ib
Helleåsen 17, Hjelmås			Kontr.	HHFrekhau
202/157		Prosjekt status	Rev.	
Alver Kommune		Salgstegning	Rev.	
 Hellvik Hus AS Jærveien 1250, 4375 Hellvik 51 46 16 00 firmapost@hellvikhus.no www.hellvikhus.no		Tegning nr.	Prosjekt nr.	Original
		S-03		
		Tittel		
		<b>Snitt og perspektiv</b>		

Denne tegning er vår eiendom og må ikke urettmessig brukes eller etterlignes jfr. lov om åndsverk av 1987.