


Infiltrasjonsanlegg Grasdalen

M=1:200

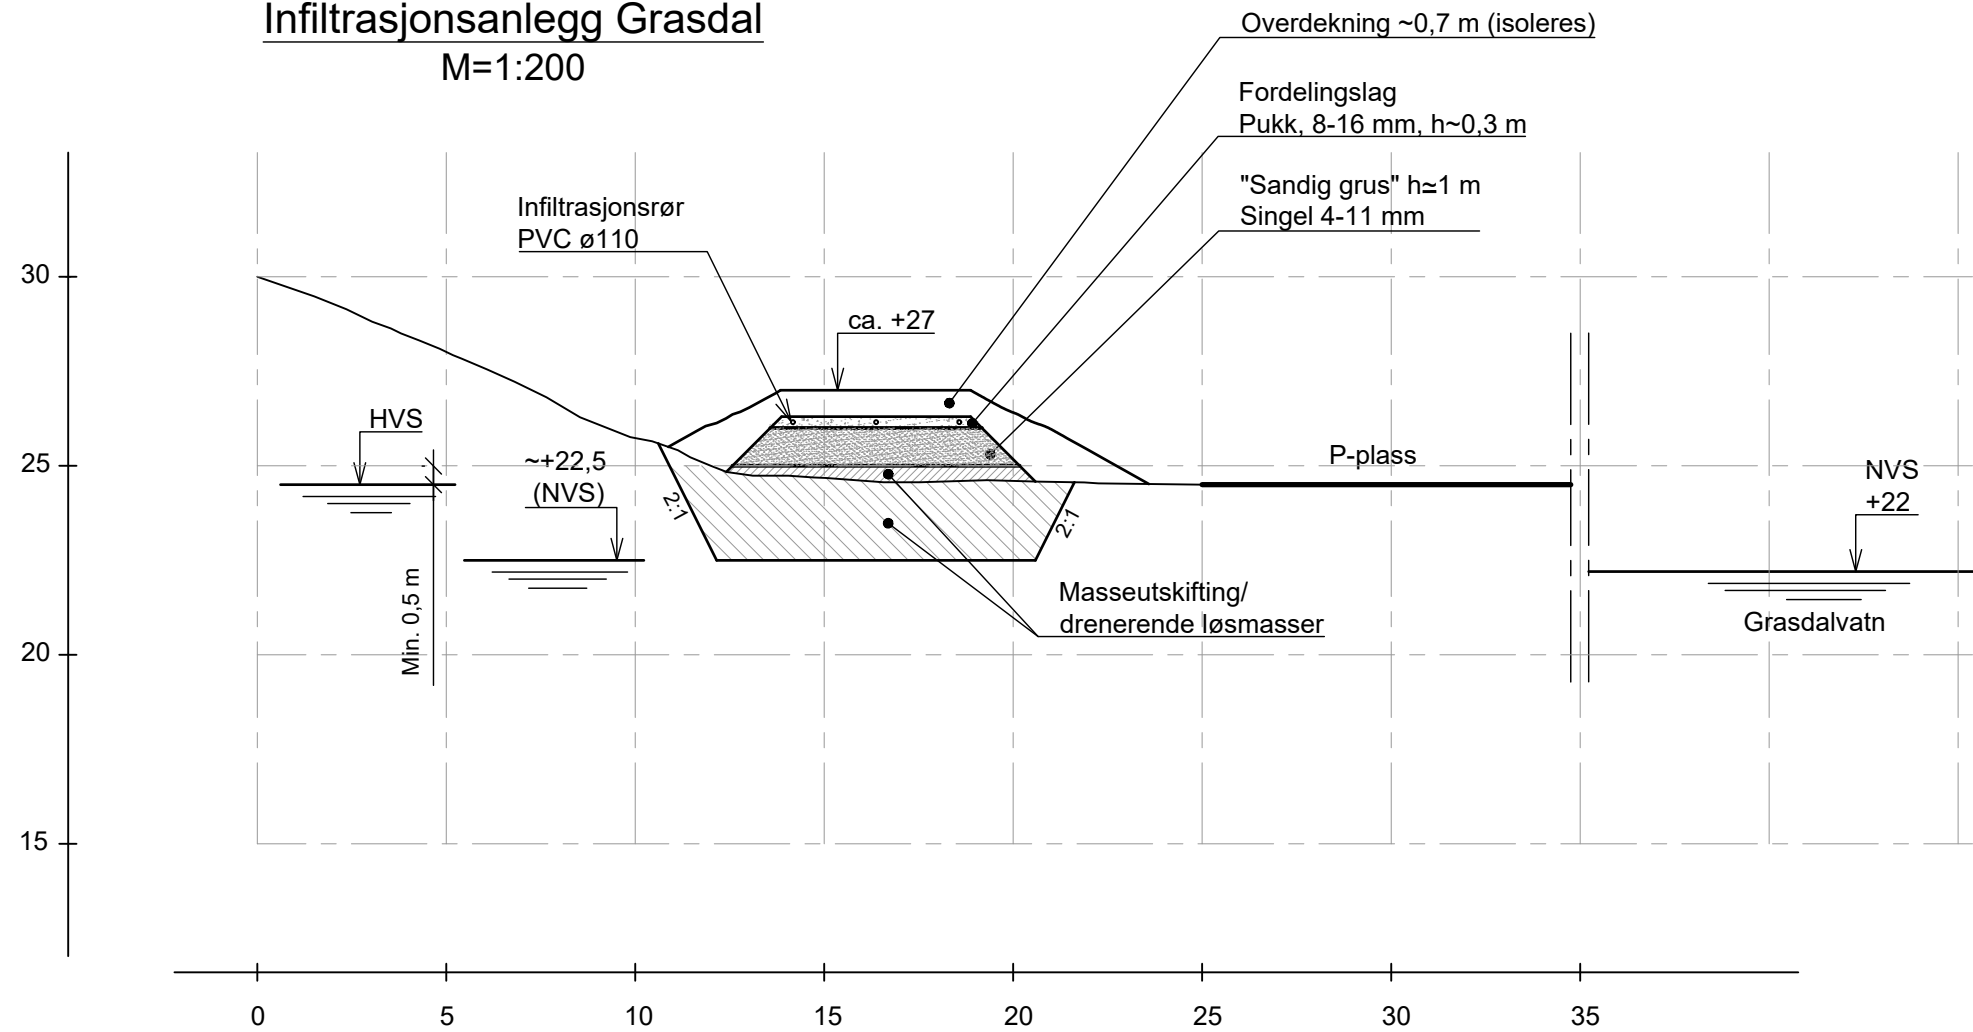

*X:\propp\propp\Bergem\5173421\BIM\VA_TIA\H\5173421_infiltrasjonsanlegg.dwg - caddun - Plotet: 2021-09-09, 13:05:11 - LAYOUT = infiltrasjonsanlegg

| | | | | | |
|--|------------|---------------------------|---------------------------------------|-----------------|---------------------------------|
| Rev. | 2021-09-09 | Til søknad | EKD | JIN | JIN |
| | | Beskrivelse | Utarbeidet | Fagkontroll | Godkjent |
| <small>Dette dokumentet er utarbeidet av Norconsult AS som del av det oppdraget som fremgår nedenfor. Opphavsretten tilhører Norconsult AS. Dokumentet må bare benyttes til det formål som oppdragsavtalen beskriver, og må ikke kopieres eller gjøres tilgjengelig på annen måte eller i større utstrækning enn formålet tilsier.</small> | | | | | |
| ALVER KOMMUNE | | | | | Målestokk (gjelder A3) 1:200 |
| Meland vassverk Infiltrasjonsanlegg Grasdalen | | | | | |
| Prinsippskisse - snitt | | | | | |
| Norconsult | | Oppdragsnummer 5173421 | Tegningsnummer Infiltrasjonsanlegg | Revisjon E01 | |