



VOGN- OG VEDSKJUL

550 cm

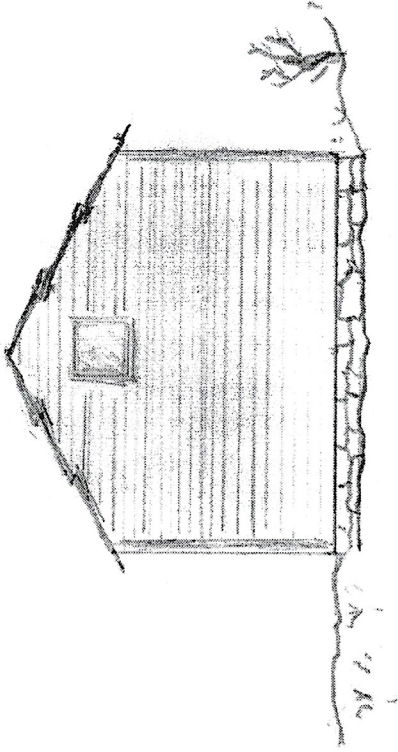


SYD


900 cm

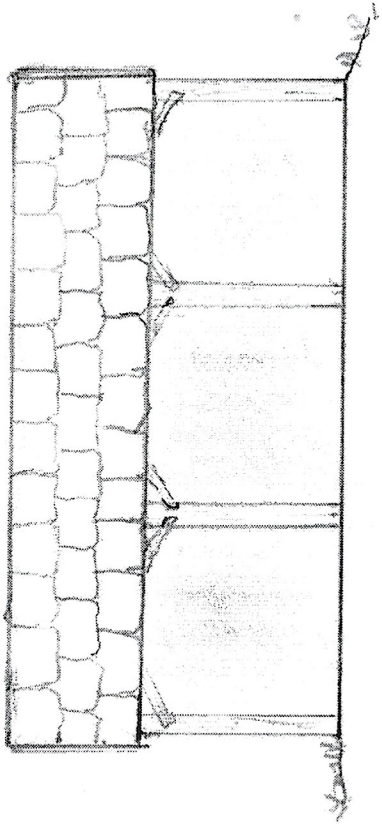

VEST

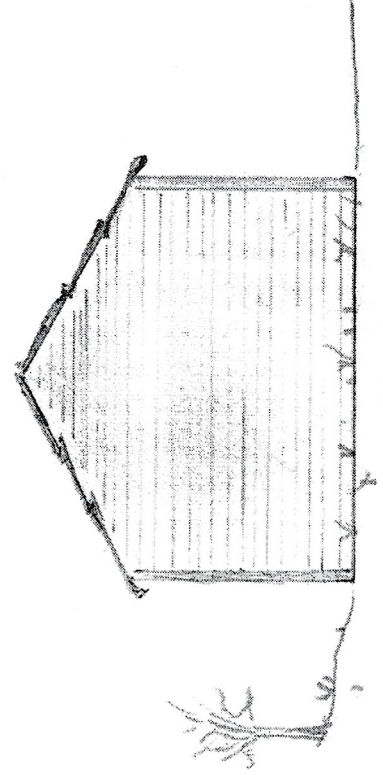

NORD

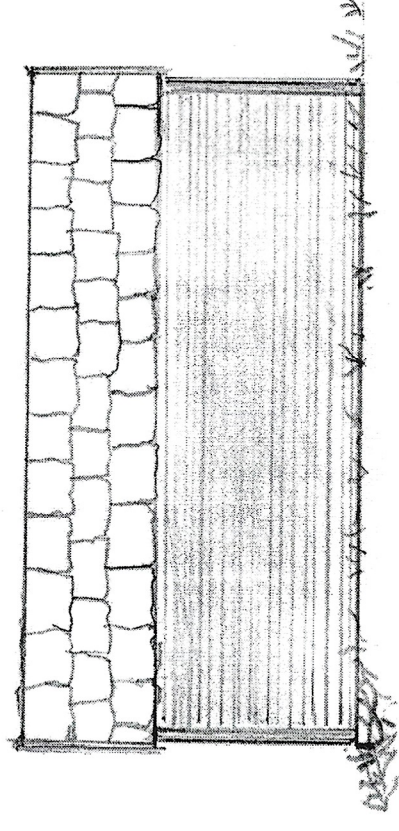

ØST



Situasjonskart - G.nr. 103 lnr. 7
Utvidelse og oppgradering
av eksisterende
vognskjul.



Dato: 10-06-2021

Målestokk: 1:500

