



Fasade aust
1 : 100

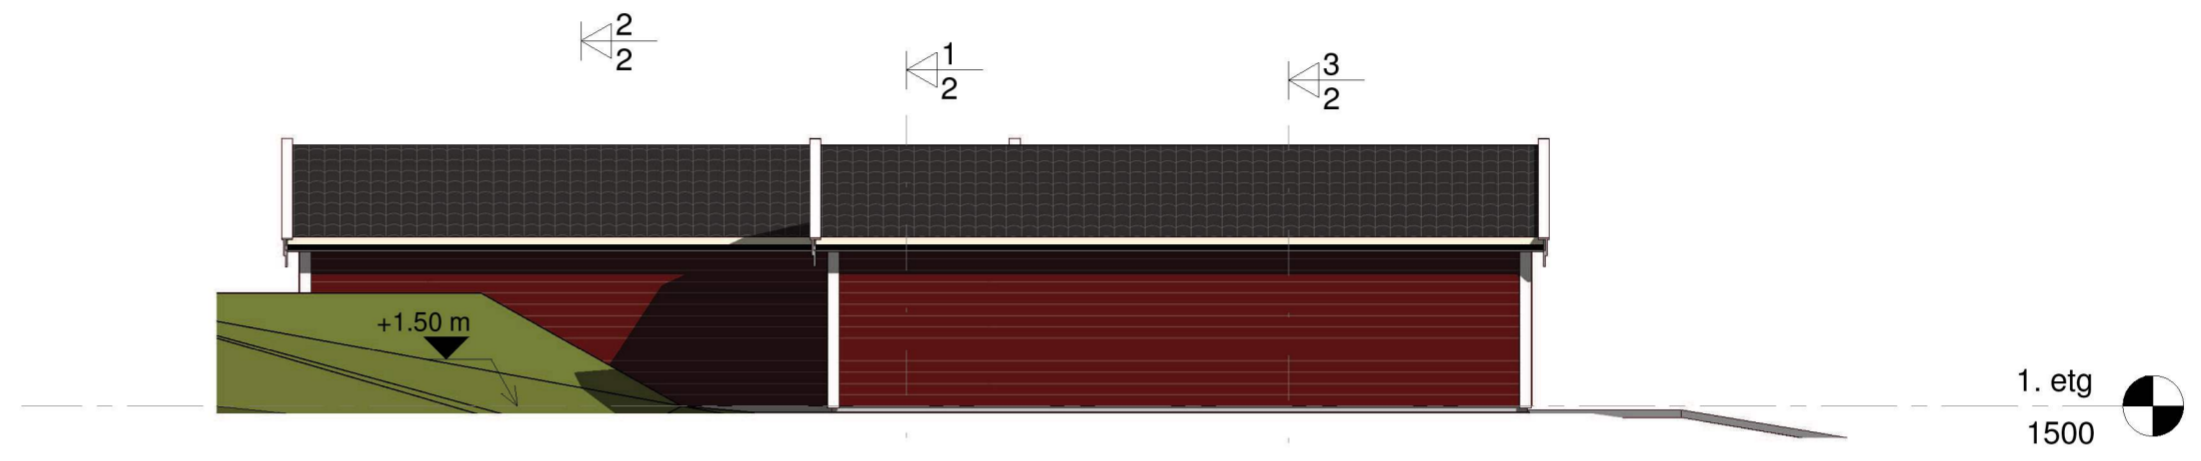

Fasade nord
1 : 100



Fasade vest
1 : 100

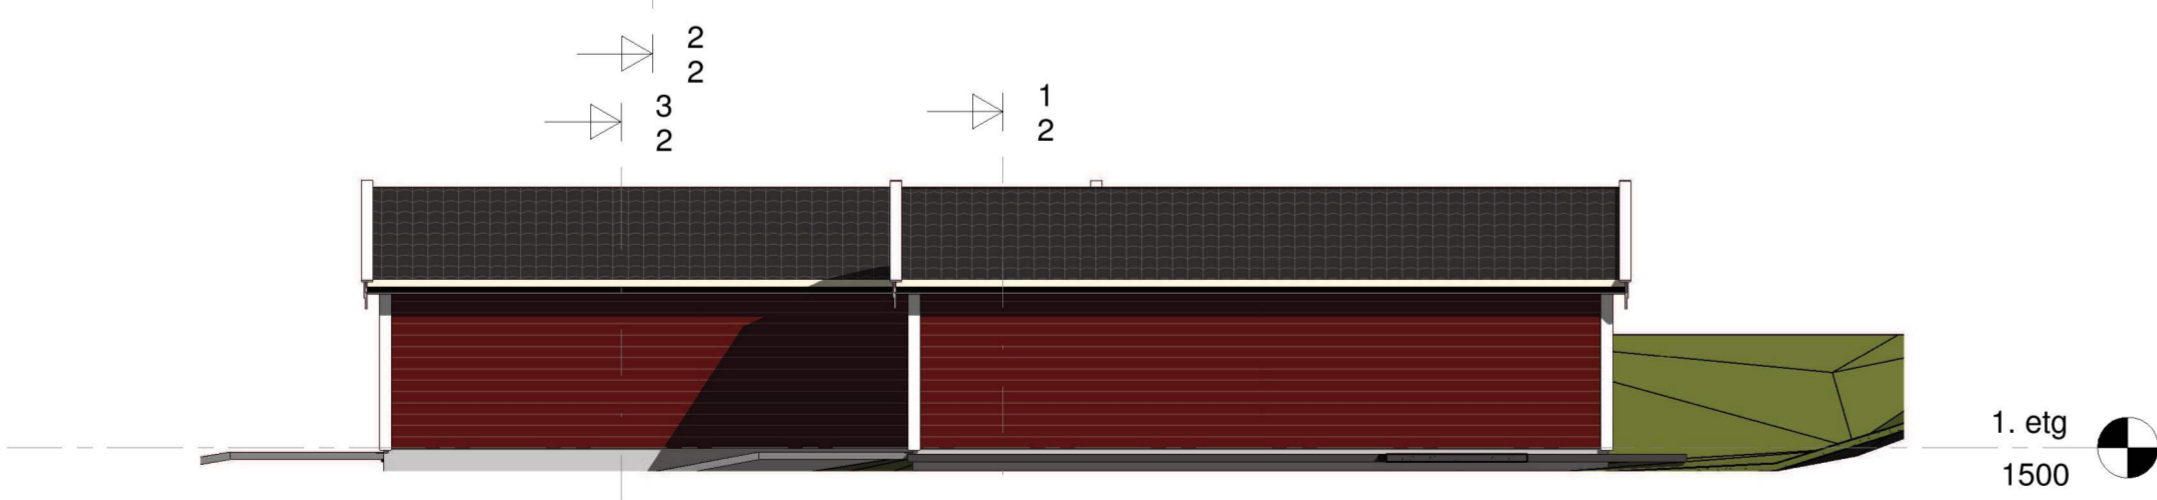

Fasade sør
1 : 100

D	Endring slipp	Ok	24.5.21
C	Lagt inn foto	Ok	20.2.21
B	Terreng	Ok	23.3.21
A	Endra areal og takvinkel	Ok	18.3.21

TILTAKSHAVER:
Øyvind Boge Nilsen

PROSJEKT:
Naust rekke

TEGNINGSTITTEL:
Nyefasadar.

STATUS TEGNING:
Byggemeldings teikning.

MÅLESTOKK: 1:100-A2	DATE:	16.3.21	PROSJEKT NR:	
	TEGNET AV:		TEGNING NR:	3
	EGENKONTROLL:		REVISJON:	D
	UAVHENGIG KON:			