



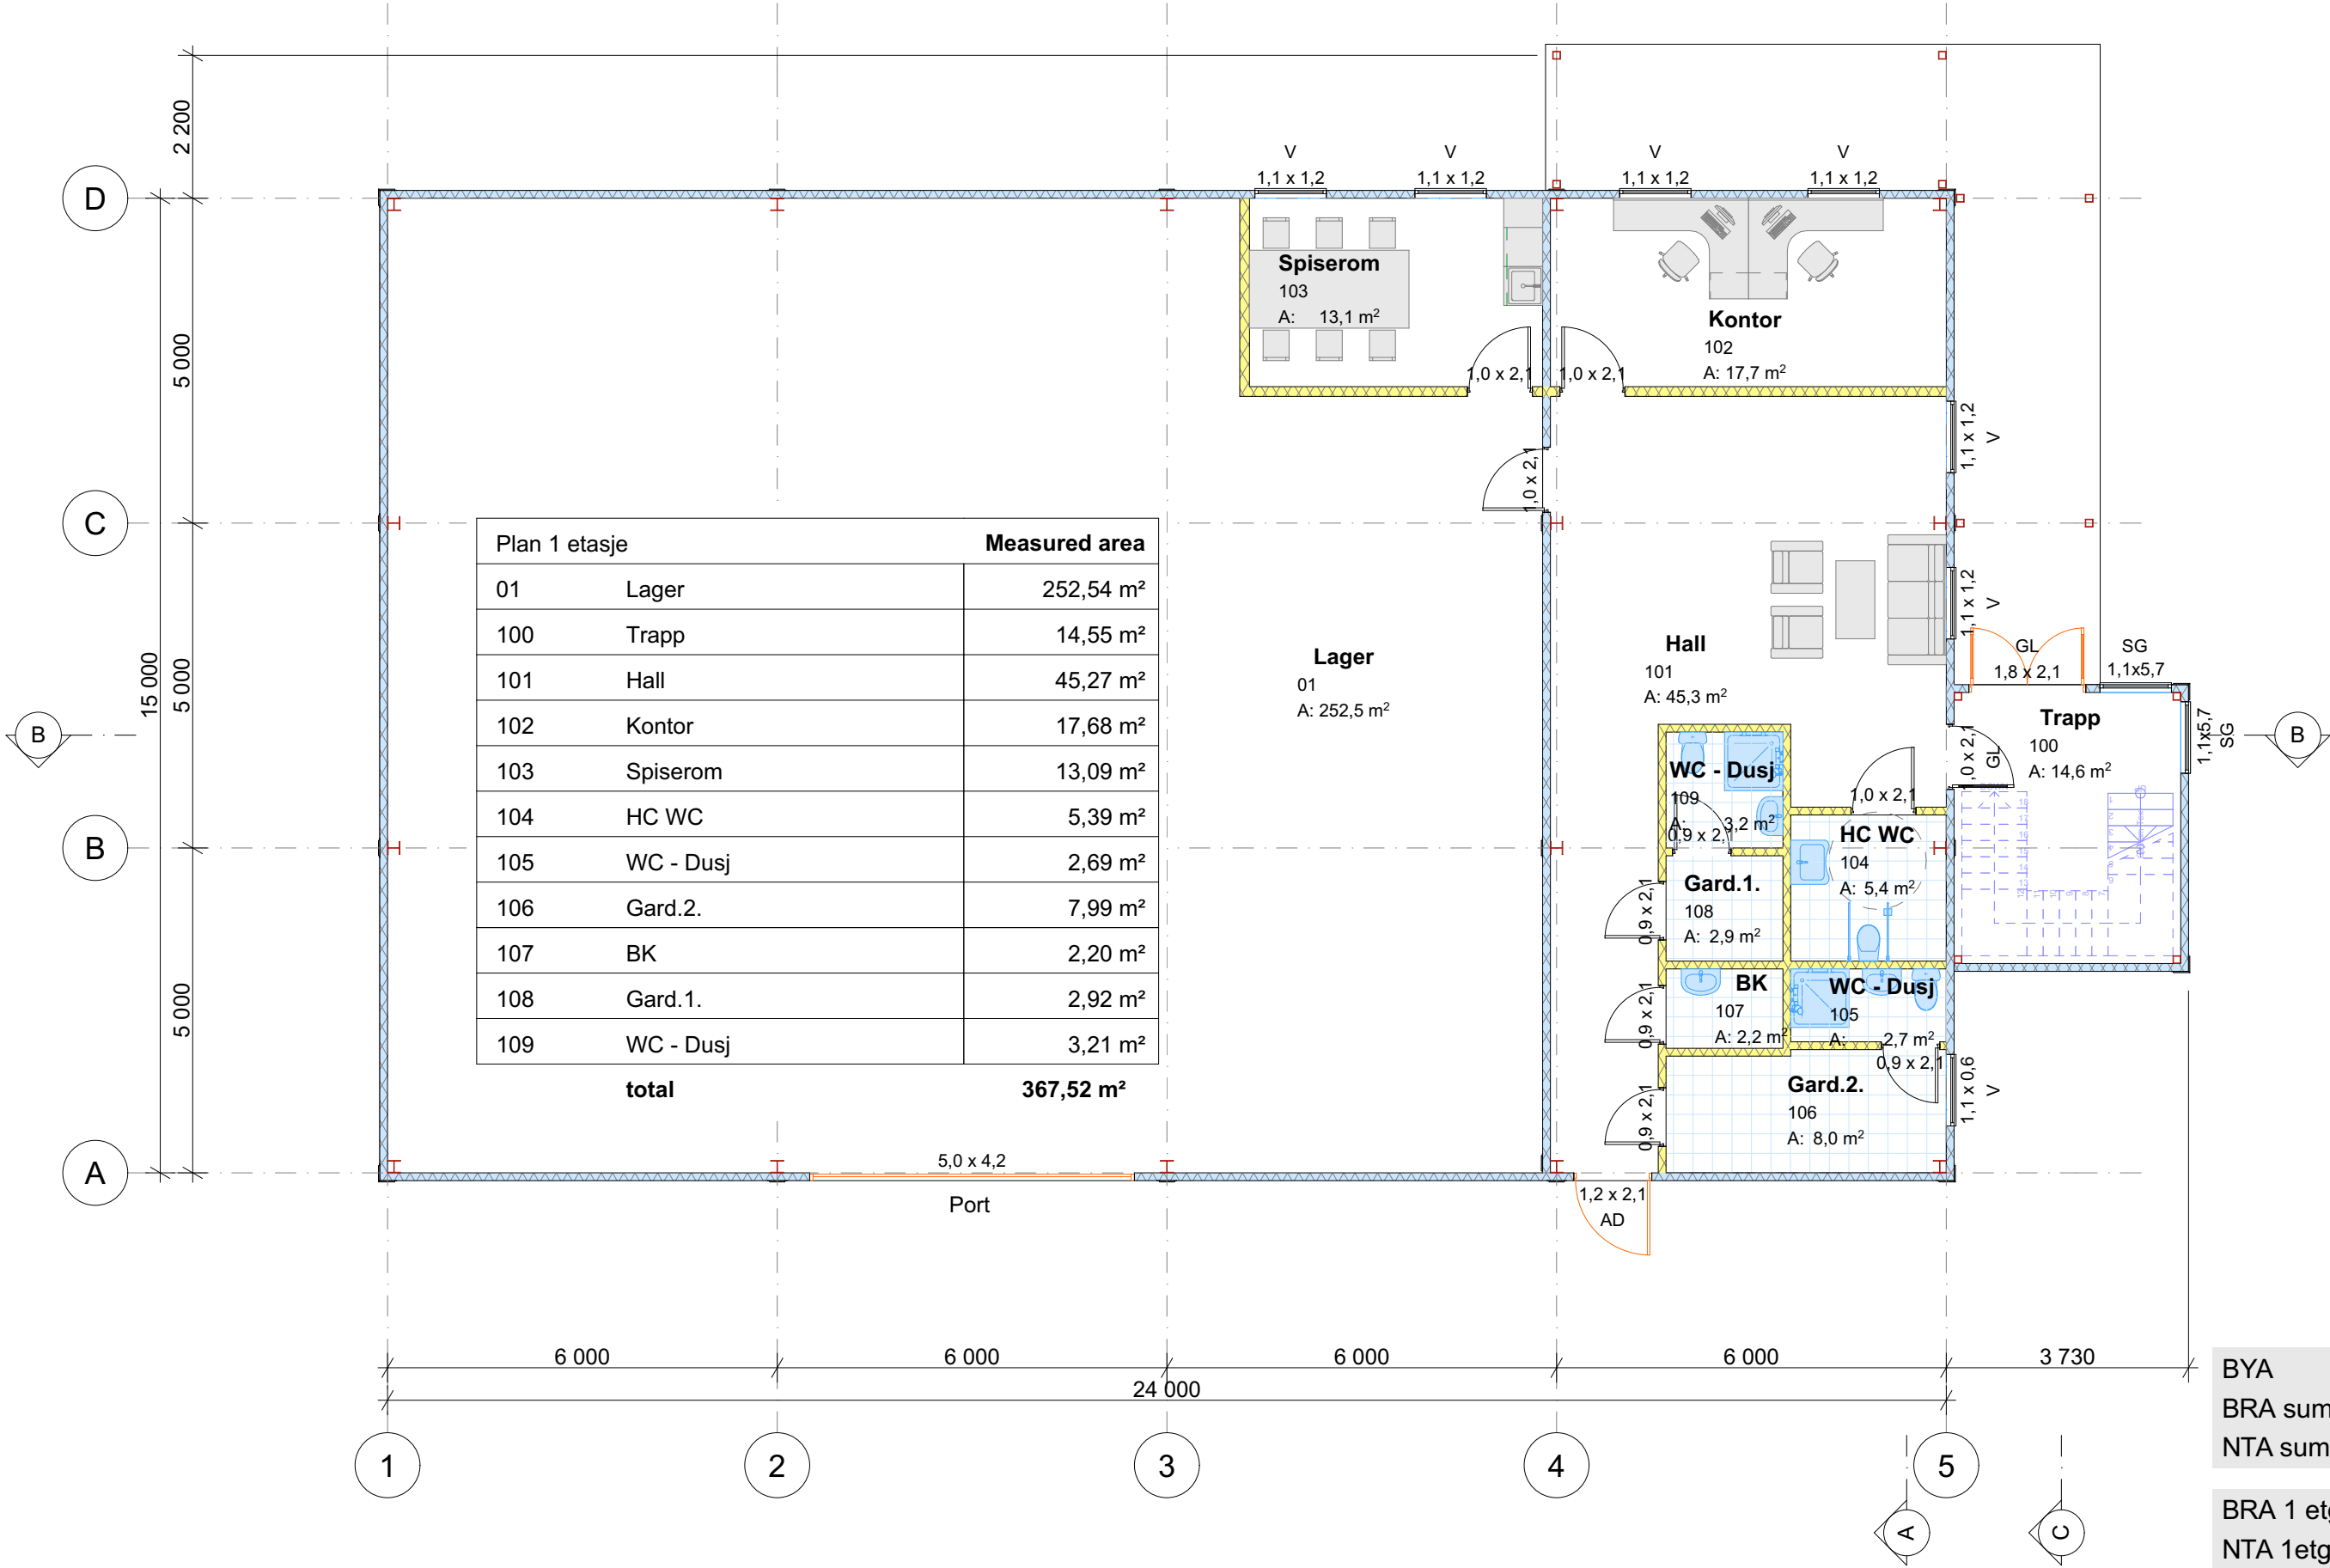


Tegningen må verken helt eller delvis kopieres ved utførelse av arbeider som Hallmaker AS ikke medvirker eller samtykker i.

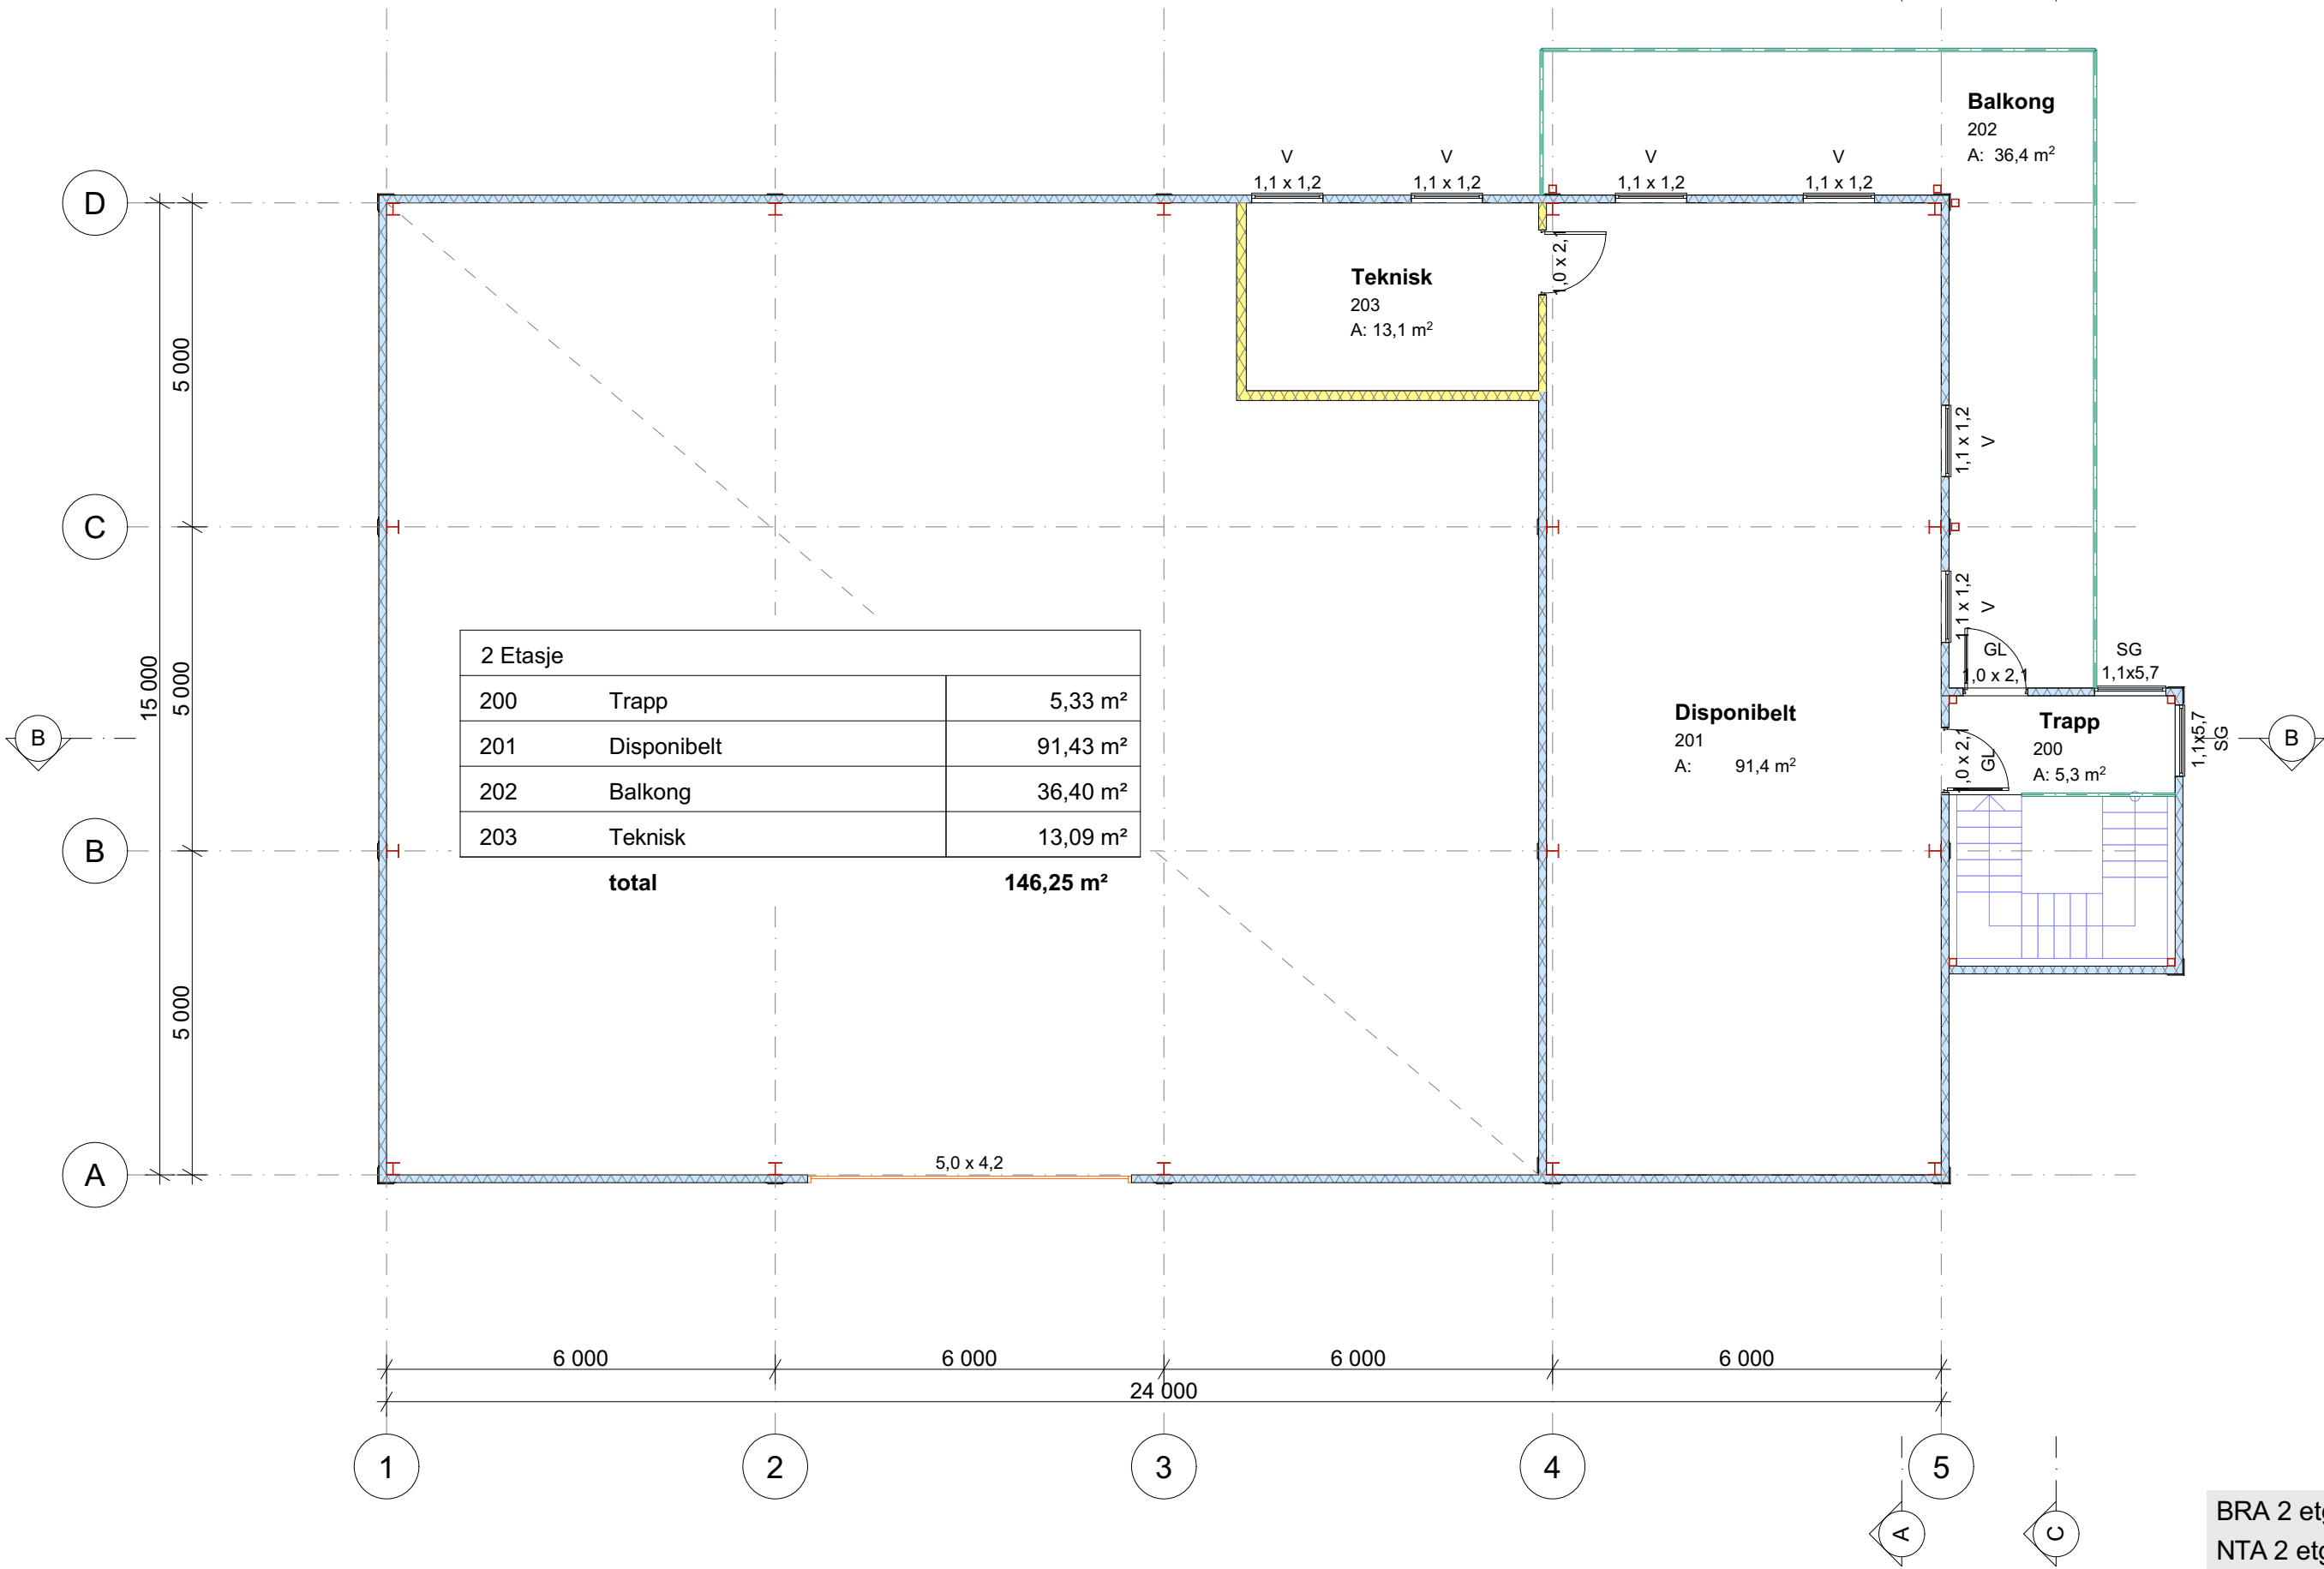

BRA 2 etg.	110,4 m²
NTA 2 etg.	146,6 m²

Tegningen må verken helt eller delvis kopieres ved utførelse av arbeider som Hallmaker AS ikke medvirker eller samtykker i.

Index	Dato	Beskrivelse	Sign	Kontr	Prosjekteringsgruppen	Tegninger	Gisle Krogedal Salgssjef	Tittel:	Fase:	Kontroll utførende	Dato:
					NNP Parsell 12 AS	Hallmaker AS Strandveien 50 1366 Lysaker	Mobil: +47 98 28 85 47 E-post: gisle.krogedal@hallmaker.no	NNP Parsell 12 AS	Skissetegninger	Sign.: VK JK	06.08.2021
								Gnr/Bnr.: 212/146	Type tegning.: Plan 2 etasje	Målestokk: 1:100	Prosjektnr.:
								Adresse: Torvhusmyrane 4. Alver kommune	MRK: VEDLAGTE TEGNINGER ER SALGSTEKNINGER. VED EN KONTRAKTSINNGÅELSE VIL TEGNINGENE I ETTERTID ERSTATTES AV PROSJEKTERTE TEGNINGER.	Sidestørrelse: A3	Tegningsnr.: A20-2
								Bygningstype: Næringsbygg			

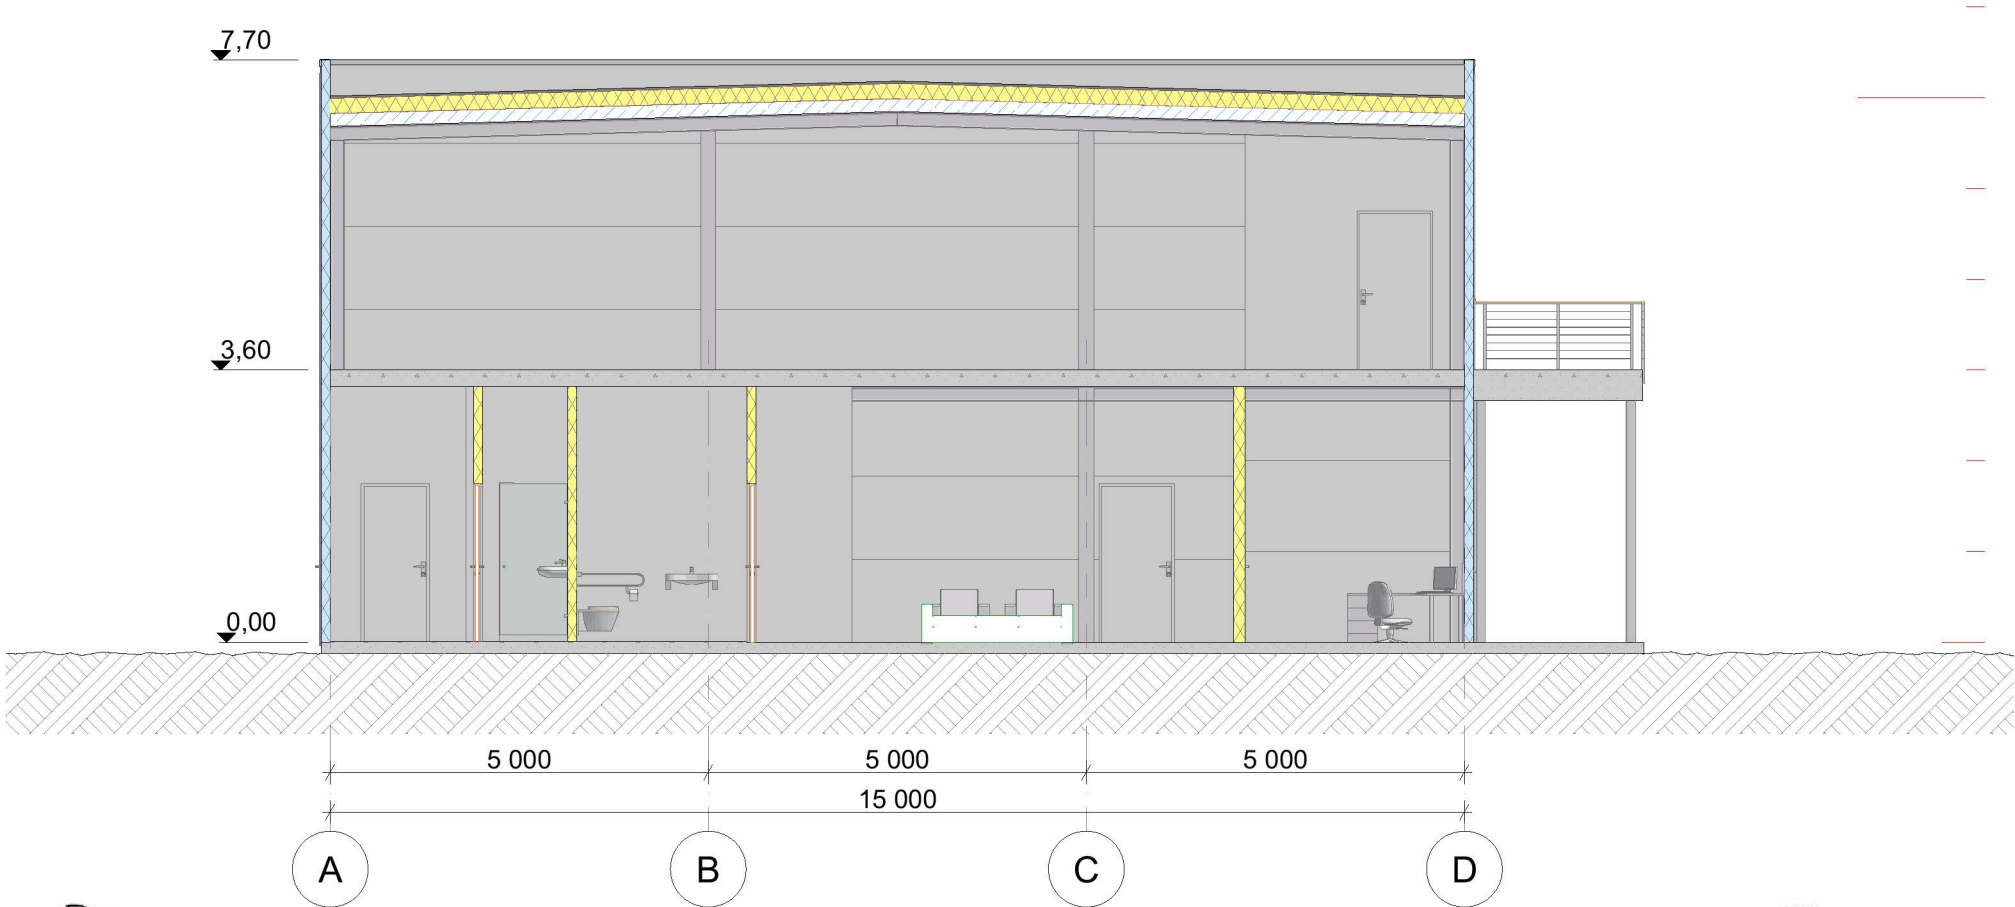

Tegningen må verken helt eller delvis kopieres ved utførelse av arbeider som Hallmaker AS ikke medvirker eller samtykker i.

Index	Dato	Beskrivelse	Sign	Kontr	Prosjekteringsgruppen	Tegninger	Gisle Krogedal Salgssjef	Tittel:	Fase:	Kontroll utførende	Dato:
					NNP Parsell 12 AS	Hallmaker AS Strandveien 50 1366 Lysaker	Mobil: +47 98 28 85 47 E-post: gisle.krogedal@hallmaker.no	NNP Parsell 12 AS	Skissetegninger	Sign.: VK JK	06.08.2021
								Gnr/Bnr.: 212/146	Snitt A-A	Målestokk 1:100, 1:192,21	Prosjektnr.:
								Adresse: Torvhusmyrane 4. Alver kommune	MRK: VEDLAGTE TEGNINGER ER SALGSTEKNINGER. VED EN KONTRAKTSINNGÅELSE VIL TEGNINGENE I ETTERTID ERSTATTES AV PROSJEKTERTE TEGNINGER.	Sidestørrelse A3	Tegningsnr.: A30-1
								Bygningstype: Naeringsbygg			




Index	Dato	Beskrivelse	Sign	Kontr	Prosjekteringsgruppen NNP Parsell 12 AS	Tegninger Hallmaker AS Strandveien 50 1366 Lysaker 	Gisle Krogedal Salgssjef Mobil: +47 98 28 85 47 E-post: gisle.krogedal@hallmaker.no	Tittel: NNP Parsell 12 AS Gnr/Bnr.: 212/146 Adresse: Torvhusmyrane 4. Alver kommune Bygningstype: Næringsbygg	Fase: Skissetegninger Type tegning.: Snitt B-B MRK: VEDLAGTE TEGNINGER ER SALGSTEGNINGER. VED EN KONTRAKTSINNGÅELSE VIL TEGNINGENE I ETTERTID ERSTATTES AV PROSJEKTERTE TEGNINGER.	Kontroll utførende Sign.: VK Kontroll.: JK Dato: 06.08.2021 Målestokk: 1:100, 1:145,41 Sidestørrelse: A3	Dato: 06.08.2021 Prosjektnr.: Tegningsnr.: A30-2

D

Fasade akse D


1:125

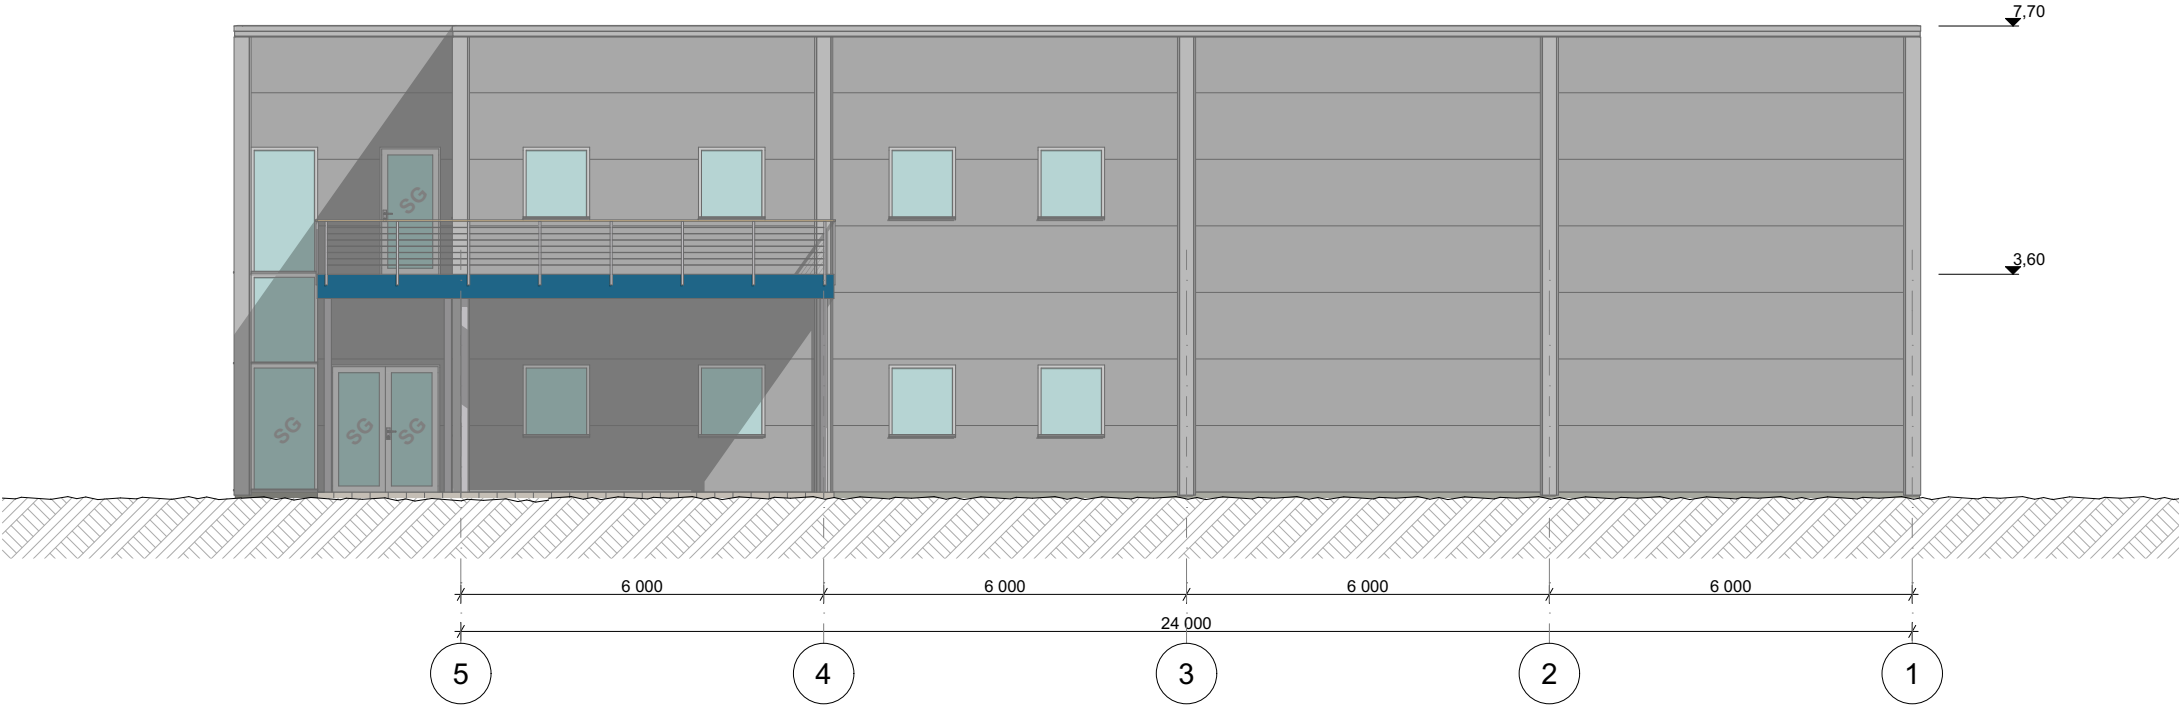

5

Fasade akse 5

1:125

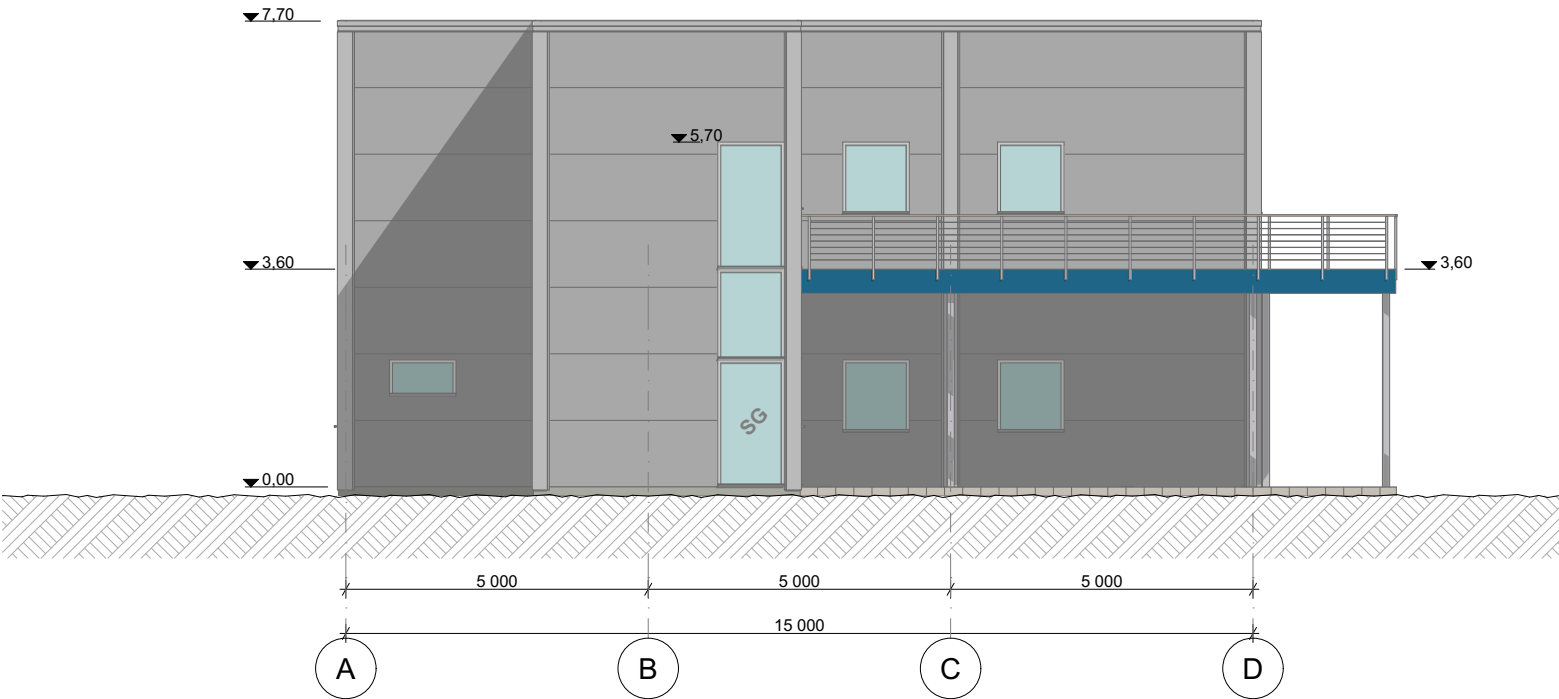

note:
SG - safety glass


Tegningen må verken helt eller delvis kopieres ved utførelse av arbeider som Hallmaker AS ikke medvirker eller samtykker i.

Index	Dato	Beskrivelse	Sign	Kontr	Prosjekteringsgruppen	Tegninger	Gisle Krogedal Salgssjef	Tittel:	Fase:	Kontroll utførende	Dato:
					NNP Parsell 12 AS	Hallmaker AS Strandveien 50 1366 Lysaker	Mobil: +47 98 28 85 47 E-post: gisle.krogedal@hallmaker.no	NNP Parsell 12 AS	Skissetegninger	Sign.: VK JK	06.08.2021
									Type tegning.: Fasade akse 5, Fasade akse D	Målestokk: 1:125	Prosjektnr.:
									MRK: VEDLAGTE TEGNINGER ER SALGSTEKNINGER. VED EN KONTRAKTSINNGÅELSE VIL TEGNINGENE I ETTERTID ERSTATTES AV PROSJEKTERTE TEGNINGER.	Sidestørrelse: A3	Tegningsnr.: A40-1
									Adresse: Torvhusmyrane 4. Alver kommune		
									Bygningstype: Næringsbygg		

A

Fasade akse A


1:125

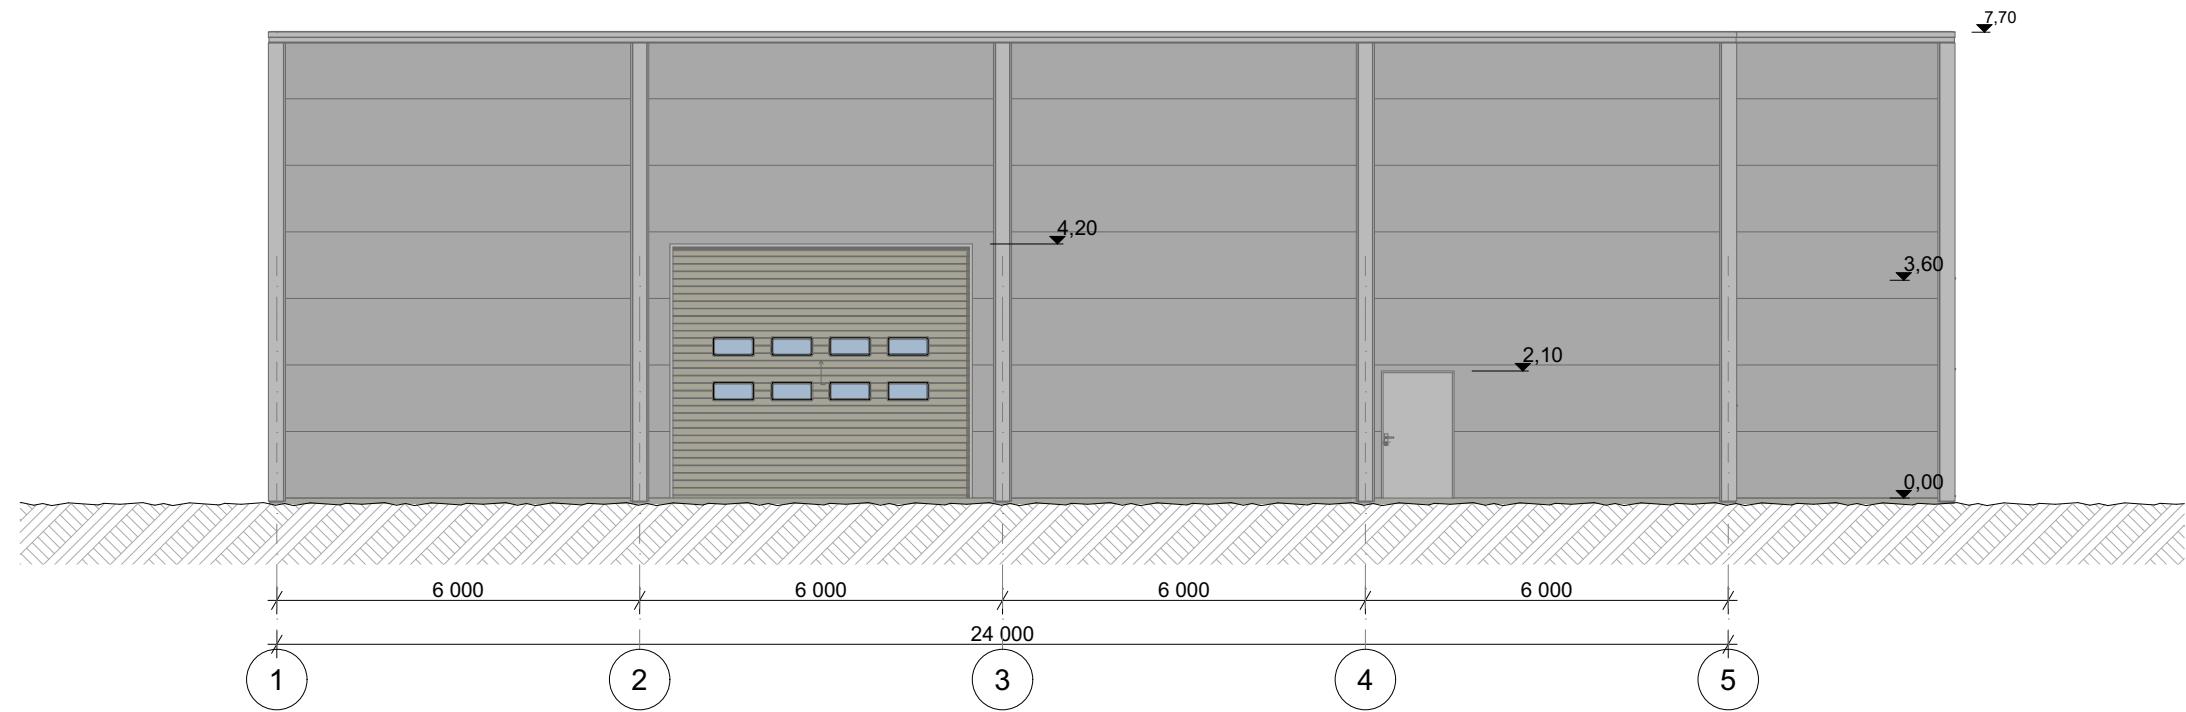

1

Fasade akse 1

1:125

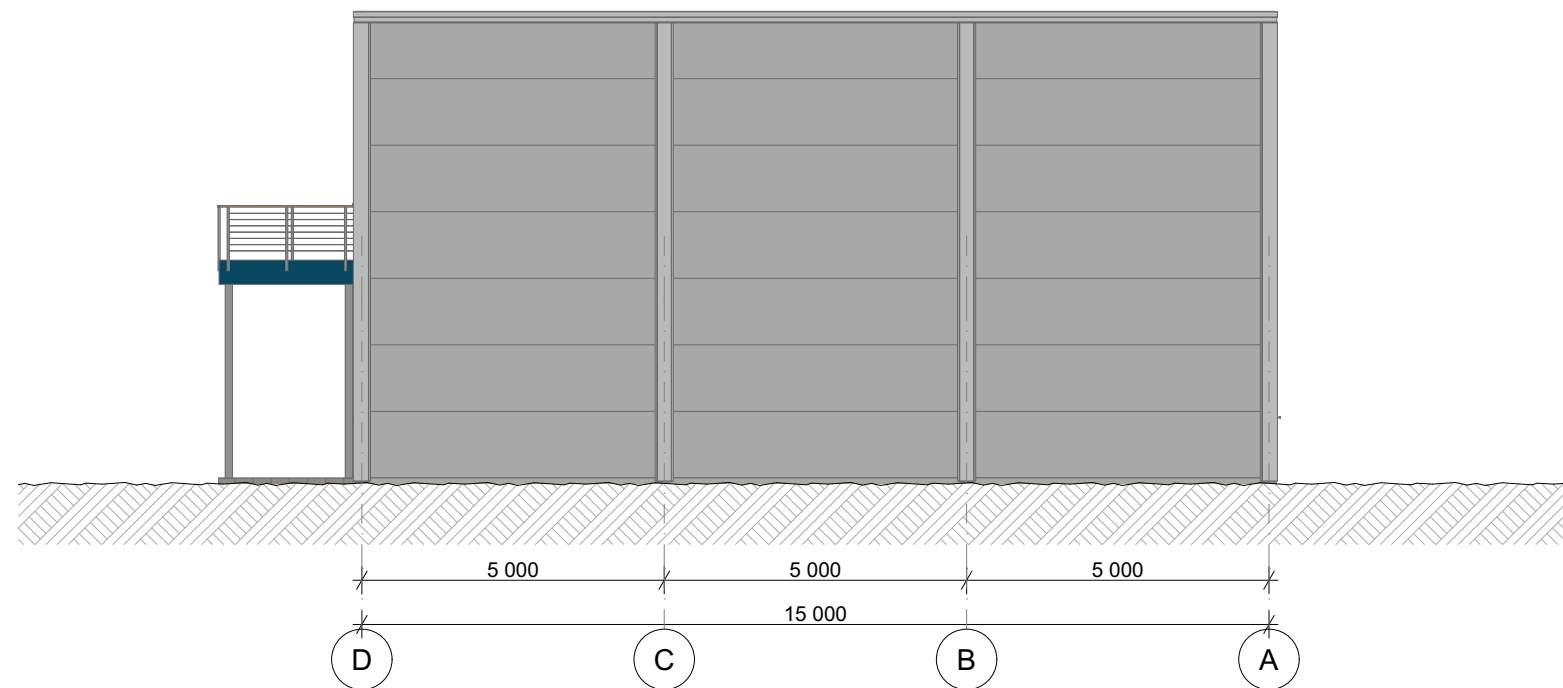

Tegningen må verken helt eller delvis kopieres ved utførelse av arbeider som Hallmaker AS ikke medvirker eller samtykker i.

Index	Dato	Beskrivelse	Sign	Kontr	Prosjekteringsgruppen	Tegninger	Gisle Krogedal Salgssjef	Tittel:	Fase:	Kontroll utførende	Dato:
					NNP Parsell 12 AS	Hallmaker AS Strandveien 50 1366 Lysaker	Mobil: +47 98 28 85 47 E-post: gisle.krogedal@hallmaker.no	NNP Parsell 12 AS	Skissetegninger	Sign.: VK JK	06.08.2021
								Gnr/Bnr.: 212/146	Type tegning.: Fasade akse 1, Fasade akse A	Målestokk: 1:125	Prosjektnr.:
								Adresse: Torvhusmyrane 4. Alver kommune	MRK: VEDLAGTE TEGNINGER ER SALGSTEKNINGER. VED EN KONTRAKTSINNGÅELSE VIL TEGNINGENE I ETTERTID ERSTATTES AV PROSJEKTERTE TEGNINGER.	Sidestørrelse: A3	Tegningsnr.: A40-2
								Bygningstype: Næringsbygg			