
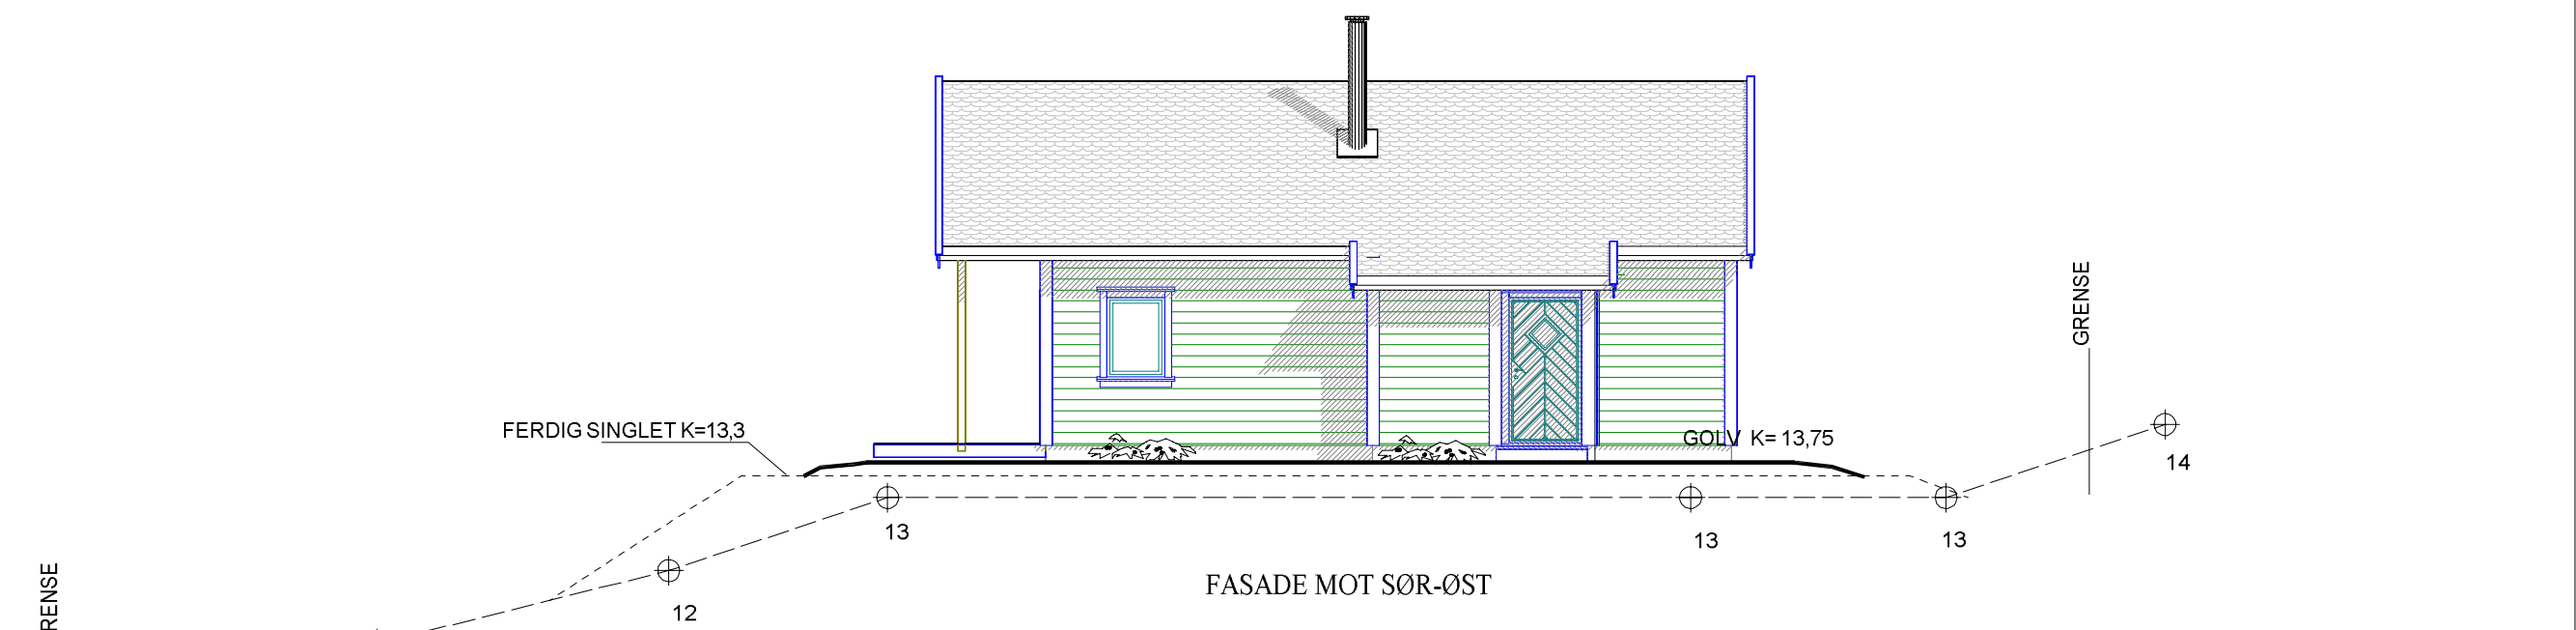


GRENSE

GRENSE

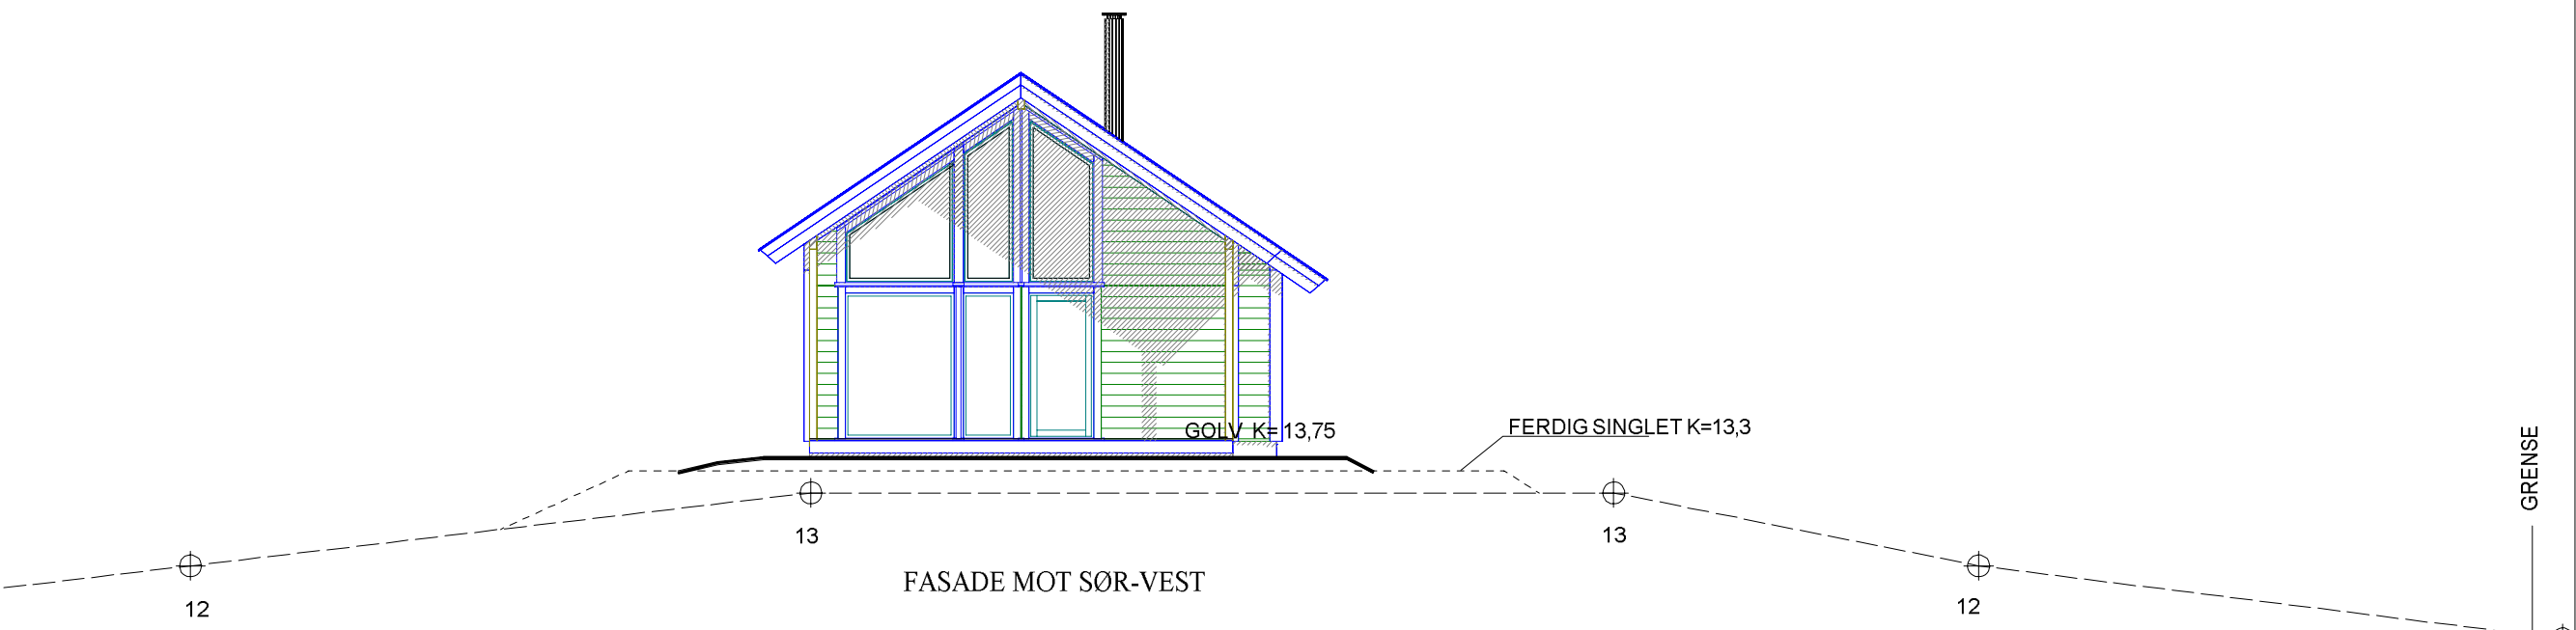


GRENSE

GRENSE

Tiltakshaver: Torunn Keilegavlen Friis		A REV		02.02.2021	AMH
Byggeplass: Trælandsveien 292					
Kommune: Alver	Gnr: 89	Bnr: 21-22	Fnr:	Disk: Dirdal13	
	Dato: 27.01.2021	Arkitekt: DRØMMEHYTTEN			
	Mål: 1:100	Tegning:			
	Tegn: amh	Jær-tegning as tlf.: 51 42 09 85			
	Sak: DIRDAL				
© Tegningen er beskyttet iht lov om opphavsrett					

GRENSE

GRENSE

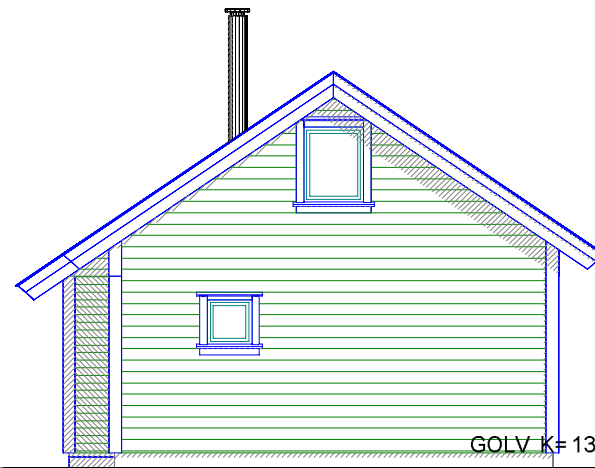


13

13

13

12

FASADE MOT NORD-ØST

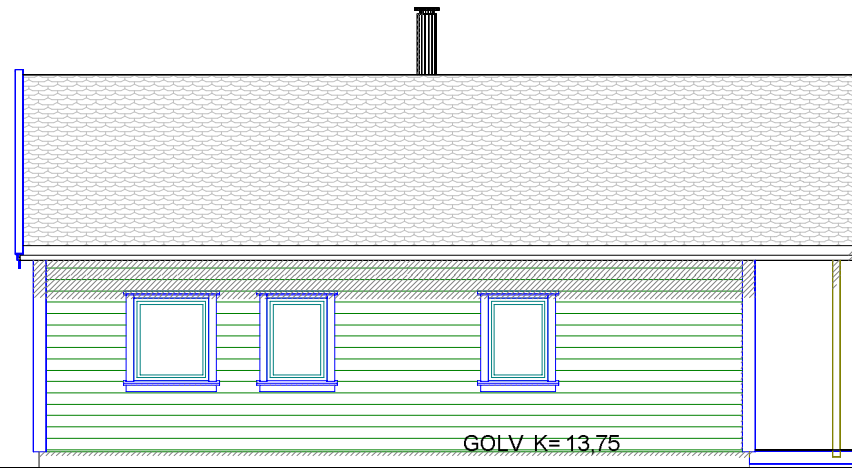

14

13

13

13

12

11

10

9

FASADE MOT NORD-VEST

GRENSE

REV

02.02.2021 AMH

Tiltakshaver: Torunn Keilegavlen Friis		Gnr : 89 Bnr : 21-22 Fnr :		Disk : Dirdal13
Byggeplass : Trøelandsveien 292		Dato: 27.01.2021		Arkitekt : DRØMMEHYTTEN
Kommune : Alver	Utbygger :		Måt: 1:100	Tegning :
		Tegn: amh	Jær-tegning as tlf.: 51 42 09 85	
		Sak: DIRDAL		