

Kvittering for nabovarsel skal sendast kommunen saman med søknaden

Nabovarsel kan anten sendast som rekommandert sending, overleverast personleg mot kvittering eller sendast på e-post mot kvittering. Med kvittering for at e-posten er motteken meinst e-post frå nabo/gjenbuar som stadfester at nabovarslet er motteke. Ved personleg overlevering vil signatur gjelde som stadfesting av at varslet er motteke. Det kan òg signerast på at ein gir samtykke til tiltaket.

Tiltaket gjeld							
Eigedom/ byggjestad	Gnr.	Bnr.	Festenr.	Seksjonsnr.	Bygningsnr.	Bustadnr.	Kommune
	188	257					Alver
	Adresse				Postnr.	Poststad	
	Knarvik				5914	Isdalstø	

Følgjande naboar har motteke eller fått rek. sending av vedlagte nabovarsel med tilhøyrande vedlegg:

Nabo-/gjenbuareigedom				Eigar/festar av nabo-/gjenbuareigedom			
Gnr.	Bnr.	Festenr.	Seksjonsnr.	Namn på eigar/festar			Dato sendt e-post
185/1	152			Alver kommune			
Adresse				Adresse			Kvittering må leggjast ved
				Postboks 4			
Postnr.		Poststad		Postnr.	Poststad		Poststaden sitt reg.nr.
				5906	Frekhaug		
Personleg kvittering for	Dato	Sign.		Personleg kvittering for	Dato	Denne del klistres på kvittering RA 0291 3506 6NO	
<input type="checkbox"/> motteke varsel				<input type="checkbox"/> samtykke til tiltaket			

Nabo-/gjenbuareigedom				Eigar/festar av nabo-/gjenbuareigedom			
Gnr.	Bnr.	Festenr.	Seksjonsnr.	Namn på eigar/festar			Dato sendt e-post
188	741			Statens Vegvesen			
Adresse				Adresse			Kvittering må leggjast ved
				Postboks 1010 Nordre Ål			
Postnr.		Poststad		Postnr.	Poststad		Poststaden sitt reg.nr.
				2605	Lillehammer		
Personleg kvittering for	Dato	Sign.		Personleg kvittering for	Dato	Denne del klistres på kvittering RA 0291 3507 0NO	
<input type="checkbox"/> motteke varsel				<input type="checkbox"/> samtykke til tiltaket			


Nabo-/gjenbuareigedom				Eigar/festar av nabo-/gjenbuareigedom			
Gnr.	Bnr.	Festenr.	Seksjonsnr.	Namn på eigar/festar			Dato sendt e-post
188	230			Gerd Marit Øvretveit			
Adresse				Adresse			Kvittering må leggjast ved
				Kvernhusaugane 19B			
Postnr.		Poststad		Postnr.	Poststad		Poststaden sitt reg.nr.
				5914	Isdalstø		
Personleg kvittering for	Dato	Sign.		Personleg kvittering for	Dato	Denne del klistres på kvittering RA 0291 3508 3NO	
<input type="checkbox"/> motteke varsel				<input type="checkbox"/> samtykke til tiltaket			

Nabo-/gjenbuareigedom				Eigar/festar av nabo-/gjenbuareigedom			
Gnr.	Bnr.	Festenr.	Seksjonsnr.	Namn på eigar/festar			Dato sendt e-post
188	807			Gerd Marit og Harald Osland Øvretveit			
Adresse				Adresse			Kvittering må leggjast ved
				Kvernhusaugane 19B			
Postnr.		Poststad		Postnr.	Poststad		Poststaden sitt reg.nr.
				5914	Isdalstø		
Personleg kvittering for	Dato	Sign.		Personleg kvittering for	Dato	Denne del klistres på kvittering RA 0291 3509 7NO	
<input type="checkbox"/> motteke varsel				<input type="checkbox"/> samtykke til tiltaket			

Nabo-/gjenbuareigedom				Eigar/festar av nabo-/gjenbuareigedom			
Gnr.	Bnr.	Festenr.	Seksjonsnr.	Namn på eigar/festar			Dato sendt e-post
188	112/113			Ivar Mikal Gjerde			
Adresse				Adresse			Kvittering må leggjast ved
				Nordangervågen 5			
Postnr.		Poststad		Postnr.	Poststad		Poststaden sitt reg.nr.
				5939	Sletta		
Personleg kvittering for	Dato	Sign.		Personleg kvittering for	Dato	Denne del klistres på kvittering RA 0291 3510 6NO	
<input type="checkbox"/> motteke varsel				<input type="checkbox"/> samtykke til tiltaket			

Det er per dags dato innlevert rekommandert sending til ovannemnde adressatar.

Samla tal sendingar: _____ Sign.

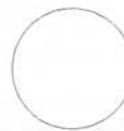

Nabovarsel

Skal sendast til berørte naboar og gjenbuuar

Ved riving skal kreditorar med pengehefte i eigedomen varslast, pbl § 21-3

Nullstill



Til (nabo/gjenbuar)
Ivar Mikal Gjerde
Nordangervågen 5
5939 Sletta

Som eler/fester av:			
Gnr.	Bnr.	Festenr.	Seksjonsnr.
188	112/113		
Eigedomen si adresse			
Andre gnr., bnr., f.nr., seksj.nr.			

Tiltak på eigedomen:			
Gnr.	Bnr.	Festenr.	Seksjonsnr.
188	257		
Eigedomen si adresse			
Kvernhusaugane			
Postnr.	Poststad		
5914	Isdalstø		
Kommune			
ALVER			
Eigar/festar			
Alver kommune			
Andre gnr., bnr., f.nr., seksj.nr.			

Det blir med dette varsla om			
<input type="checkbox"/> Nybygg	<input type="checkbox"/> Anlegg	<input type="checkbox"/> Endring av fasade	<input type="checkbox"/> Riving
<input type="checkbox"/> Påbygg/tilbygg	<input type="checkbox"/> Skilt/reklame	<input type="checkbox"/> Innhegning mot veg	<input type="checkbox"/> Bruksendring
<input type="checkbox"/> Mellombels bygning, konstruksjon eller anlegg	<input type="checkbox"/> Antennesystem	<input type="checkbox"/> Oppretting/endring av matrikkeleining (eigedomsdeling) eller bortfeste	<input checked="" type="checkbox"/> Anna
Dispensasjon etter plan- og bygningslova kapittel 19			
<input type="checkbox"/> Plan- og bygningslova med forskrifter	<input type="checkbox"/> Kommunale vedtekter	<input checked="" type="checkbox"/> Arealplanar	<input type="checkbox"/> Veglova
			Vedlegg nr. B -

Arealdisponering			
Set kryss for gjeldande plan			
<input type="checkbox"/> Arealdel av kommuneplan	<input checked="" type="checkbox"/> Reguleringsplan	<input type="checkbox"/> Utbyggingsplan	<input type="checkbox"/> Eventuelt andre planar
Namn på plan			
1263-201002 Områdeplan Knarvik senter/12063-201702 E39 Knarvik sentrum, oval rundkjøring			


Beskriv nærare kva nabovarslet gjeld	
Eksisterande nettstasjon 20072 Knarvik Eldrebustader må flyttast grunna vegbygging i samband med Oval rundkjøring. For å unngå for lang straumstans ved omlegging blir det montert ein ny nettstasjon.	
Vedlegg nr. Q -	

Spørsmål om nabovarsel rettast til			
Føretak/tiltakshavar			
BKK Nett AS			
Kontaktperson, namn	E-post	Telefon	Mobil
Ingvard Jordal	ingvard.jordal@bkk.no	55570266	
Søknaden finst på heimeside: (ikkje obligatorisk)			

Merknader skal sendast til			
Eventuelle merknader skal vere mottekne innan 2 veker etter at dette varslat er sendt. Ansvarleg søkjar/tiltakshavar skal saman med søknad sende innkomne merknader og gjere greie for ev. endringar.			
Namn		Postadresse	
BKK Nett AS v/I. Jordal		PB 7050	
Postnr.	Poststad	E-post	
5020	BERGEN	ingvard.jordal@bkk.no	

Beskrivelse av vedlegg	Gruppe	Nr. frå – til	Ikkje relevant
Dispensasjonssøknad/vedtak	B	B1 –	<input type="checkbox"/>
Situasjonsplan	D	D1 –	<input type="checkbox"/>
Teikningar snitt, fasade	E	E1 –	<input type="checkbox"/>
Utgreiingar/kart	F	–	<input checked="" type="checkbox"/>
Andre vedlegg	Q	–	<input checked="" type="checkbox"/>

Underskrift		
Stad	Dato	Underskrift ansvarleg søkjar eller tiltakshavar
Knarvik	30/8.2021	fr Ingvar Jordal
		Gjenta med blokkbokstavar
		Ingvard Jordal

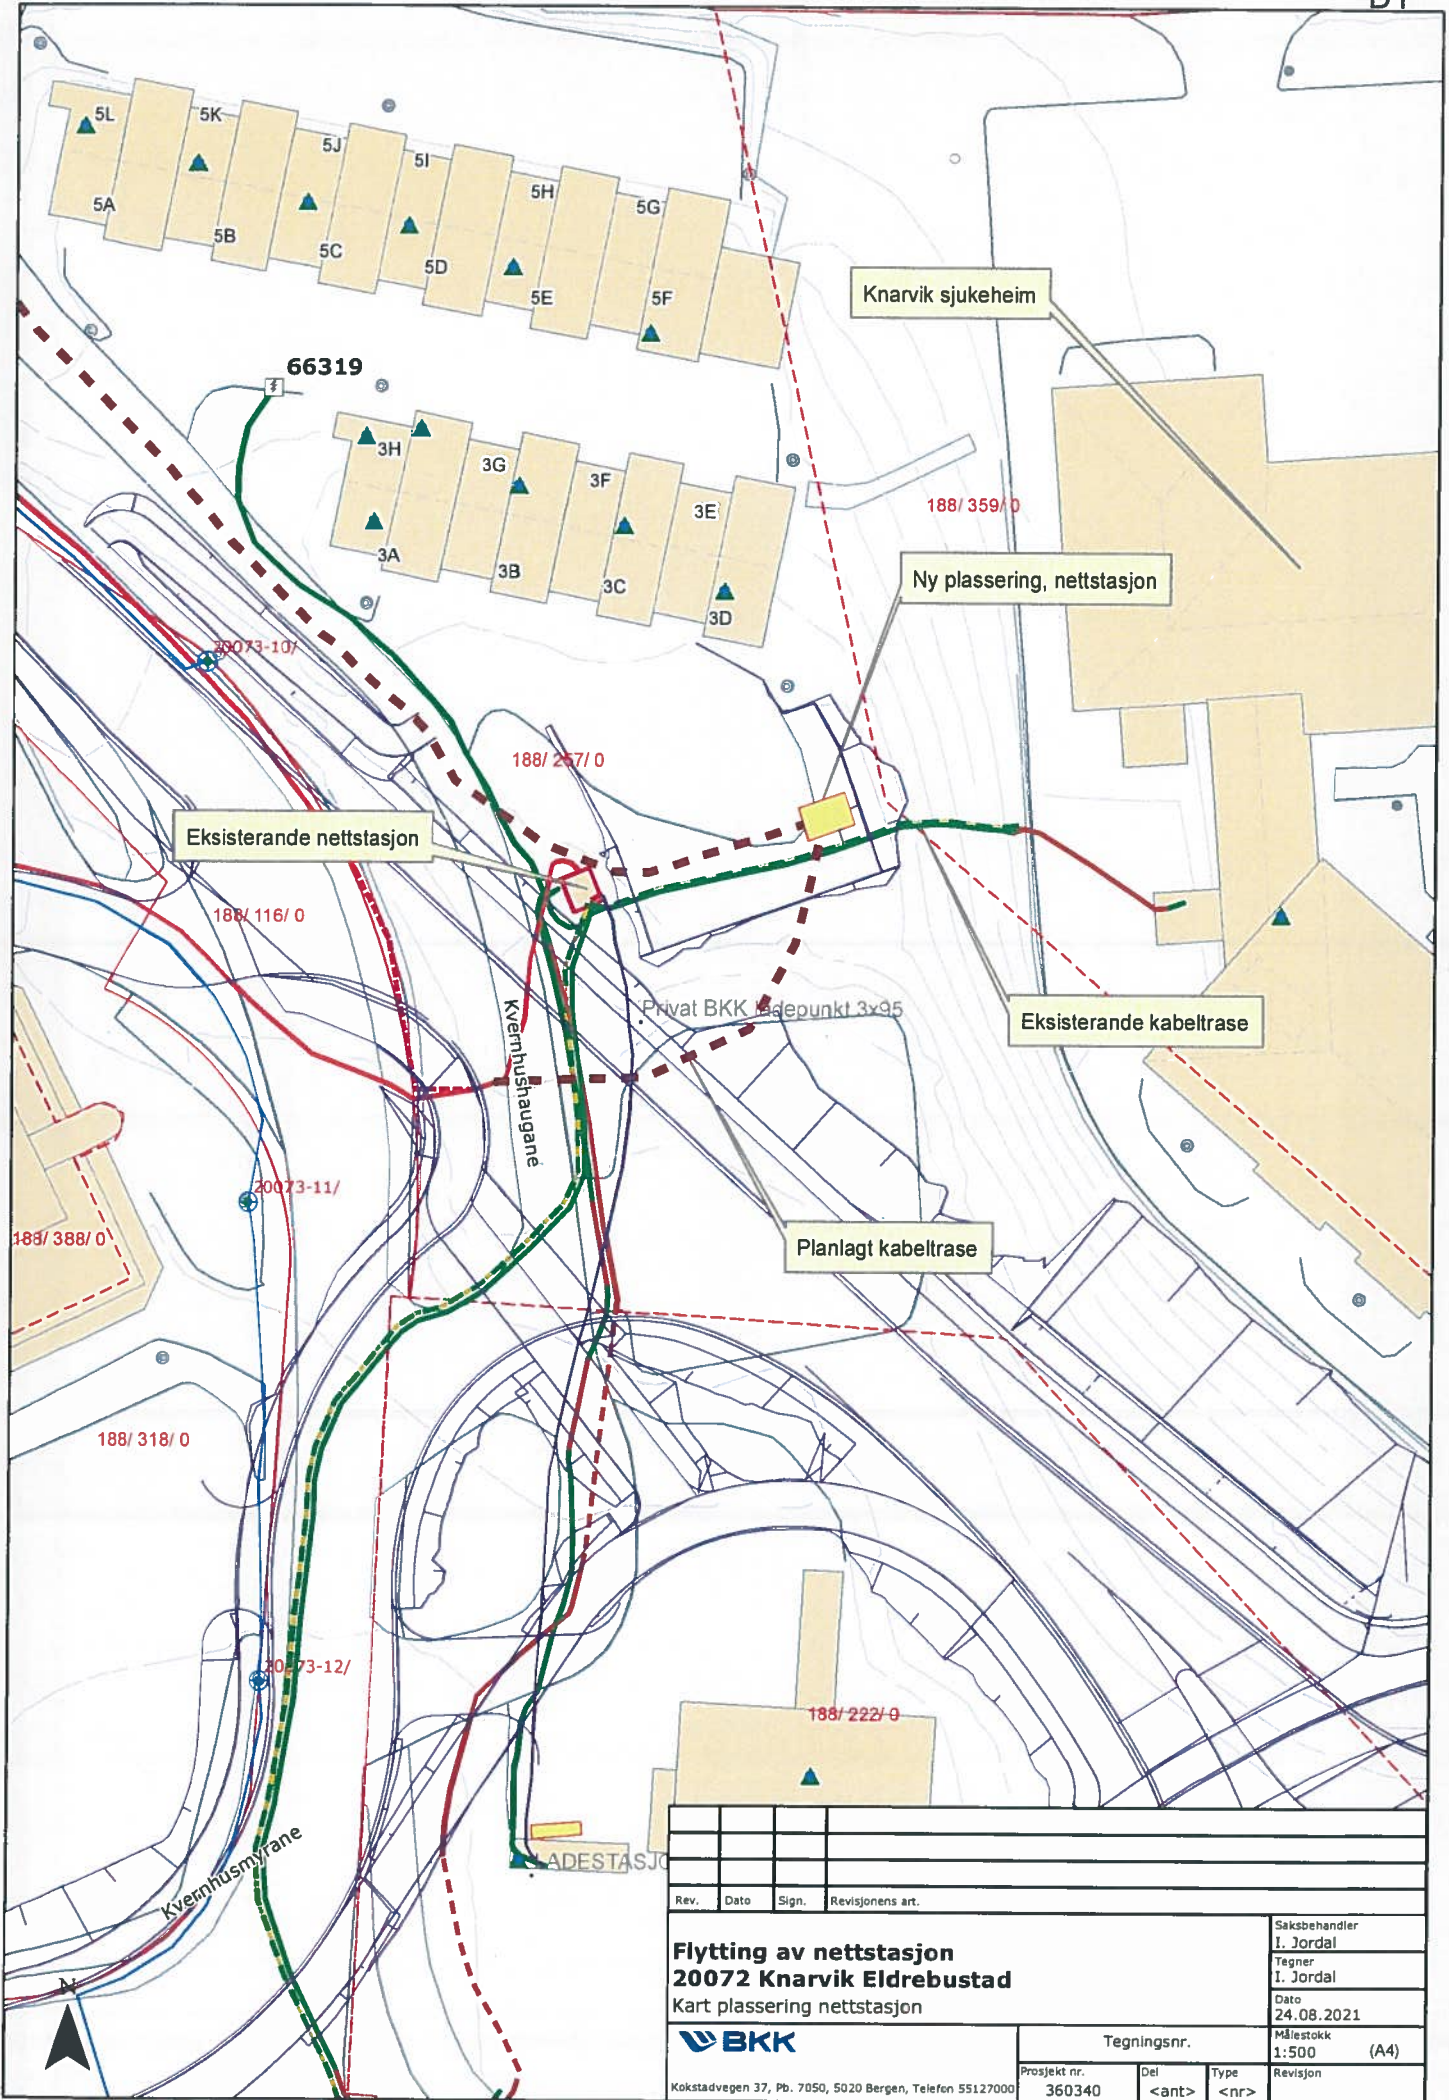

Rev.	Dato	Sign.	Revisjonens art.	Saksbehandler I. Jordal
				Tegner I. Jordal
Flytting av nettstasjon 20072 Knarvik Eldrebustad Kart plassering nettstasjon				Dato 24.08.2021
			Tegningsnr.	Målestokk 1:500 (A4)
Kokstadvegen 37, Pb. 7050, 5020 Bergen, Telefon 55127000		Prosjekt nr. 360340	Del <ant>	Type <nr>
				Revisjon

Søknad om dispensasjon frå arealdelen i 1263-201002 Områdeplan Knarvik senter

I samband med bygging av oval rundkøyring i Knarvik må eksisterande nettstasjon NS 20072 Knarvik Eldrebustader flyttast. Det er i arbeidet med tilførselsvegen til rundkøyringa frå Nordhordlandshallen/senteret det blir konflikt. Statens vegvesen må grave heilt inntil veggen på nettstasjonen og er redd fundamentet skal rase ut. Dei har derfor bestilt flytting av nettstasjonen. Arbeidet deira er i tråd med gjeldande reguleringsplan 12063-201702. Det er Alver kommune som er grunneigar for noverande plassering og framtidig plassering. Vegvesenet, Alver Kommune og BKK Nett har vurdert flyttinga på felles synfaring der det var semje om ny plassering. Eksisterande nettstasjon forsyner i dag deler av Knarvik sjukeheim, eldrebustadene, Knarvik terminal og det gamle røde Kors bygget/legekontoret. For å kunne oppretthalde lovpålagte krav til kvalitet på straum å spenning hjå den enkelte kunde, er det begrensingar i kor lang nettstasjonen kan flyttast.

Ny plassering av nettstasjonen blir på Gnr. 188, bnr. 257 i reguleringsplan nr. 1263-201002 Områdeplan Knarvik senter i området o-BIN1. Her er det i dag planlagt ei utviding av parkeringsplassen og nettstasjonen blir plassert på den inn mor skråninga opp til sjukeheimen. Nettstasjonen får dermed ein mindre dominerande plassering enn kva dagens plassering er.

I områdeplanen sine føresegner pkt. 3.1.18 som omhandlar blant anna nettstasjonar står det: «Nettstasjonar skal byggjast som ein integrert del av bygg.» BKK Nett har i dag ei velfungerande plassering av nettstasjonen som frittstående nettstasjon. Det er vedteken områdeplan som forårsakar behovet for flytting. Det er ingen bygg som er under oppføring og som nettstasjonen kan flyttast inn i. Slik me ser det fint det inga anna løysing enn å etablere ein ny prefabrikkert nettstasjon.

BKK Nett søker med dette om dispensasjon frå arealdelen i områdeplan Knarvik senter for ny plassering av nettstasjon vist på vedlagte kart: 360340 – kart plassering nettstasjon.

Argumenter for dispensasjon:

- Straumforsyning er ein del av offentleg infrastruktur. Nye områdeplanar/reguleringsplanar må ha opning for å ivareta eksisterande infrastruktur når det er den nye planen som krev endringa.
- I planomtalen pkt. 10.9 er moglegheitene for plassering utvida frå føresegnene. Teksten her er: «nettstasjonar skal integrerast i bygg eller uteområdet». Den nye plasseringa av nettstasjonen er inn mot ein skråning. Nettstasjonen blir såleis meir tilbaketrukket og ikkje så dominerande som den er i dag. Noko som er i tråd med områdeplanen.
- Under arbeidet med vegen skal det gravast heilt inntil eksisterande nettstasjon. Vegvesenet ser det som vanskeleg å sikre seg mot at fundamentet for nettstasjonen rasar ut. Det at nettstasjonen forsyner både eldrebustadene og deler av sjukeheimen gjer at det er viktig å ha god kontroll på arbeidet for å unngå straumstans som ikkje er planlagt og tilrettelagt for.
- Nettstasjonen er eit lite bygg i denne samanheng (2,3x3,3m) og vil såleis ikkje vere til hinder for at området blir brukt slik det er tenkt til likevel.
- Foreslått, ny plassering av nettstasjon er det som Alver kommune v/Atle Dingen er til minst hinder for gjennomføring av Områdeplanen for Knarvik senter.
- BKK Nett pålagt å oppretthalde straumforsyning til eksisterande kundar og levere innafor gjeldande krav til kvalitet på straum og spenning. For å klare å overhalde dei krava betyr avstand til kundane mykje. Kundar med store uttak, må liggje nærare nettstasjonen enn

kundar med små utak. Nettstasjonen kan derfor ikkje flyttast langt vekk uansett retning for å klare å oppretthalde leveringsbetingelsane.

Ingvard Jordal
Saksbehandlar