


© Denne tegning må ikke kopieres eller benyttes ved foretagender som rettighetshaver ikke medvirker i.

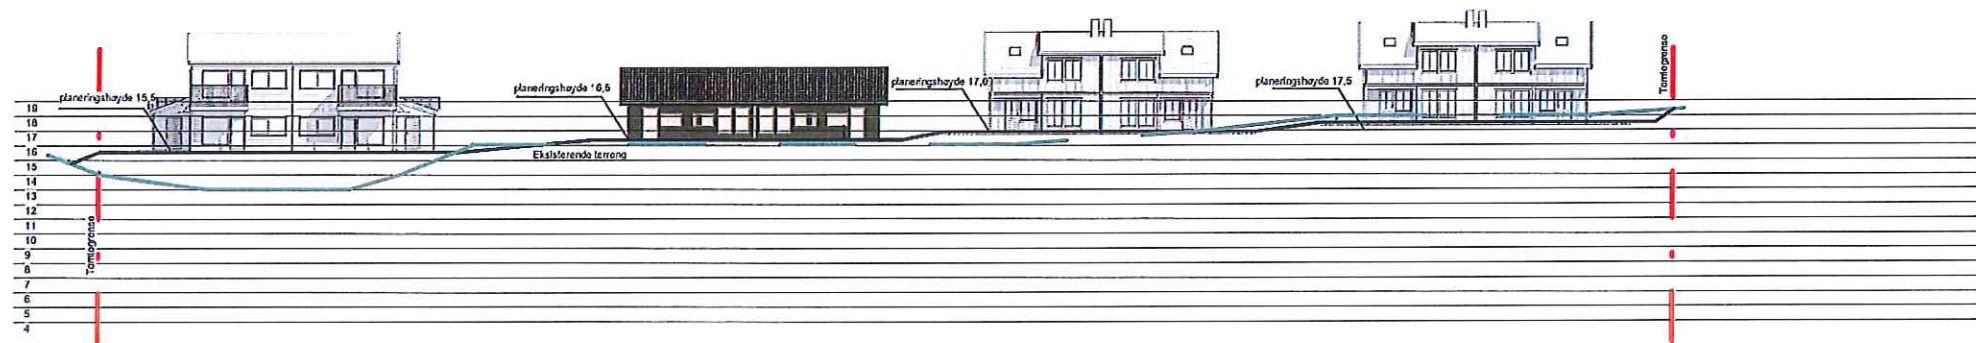

SNITT E1



2 A1
1 : 200




UTARBEIDET AV: DAK - PARTNER AS		G.nr/B.nr:	196/30
TILTAKSHAVER:	MAJO EIGEDOM A/S	KOMMUNE:	Alver
BYGGEPLASS:	Leknes		




TEGN, INNHOLD:		Terrengprofiler		MÅLESTOKK:	As indicated
PROSJEKT:		Situasjonskart		PROSJEKT NR:	
ARKITEKT:	I.Porzucek	DATO:	27-05-21	TEGN:	1:100
		REV:	A	TEGN.NR:	101

© Denne tegning må ikke kopieres eller benyttes ved foretagender som rettighetshaver ikke medvirker i.

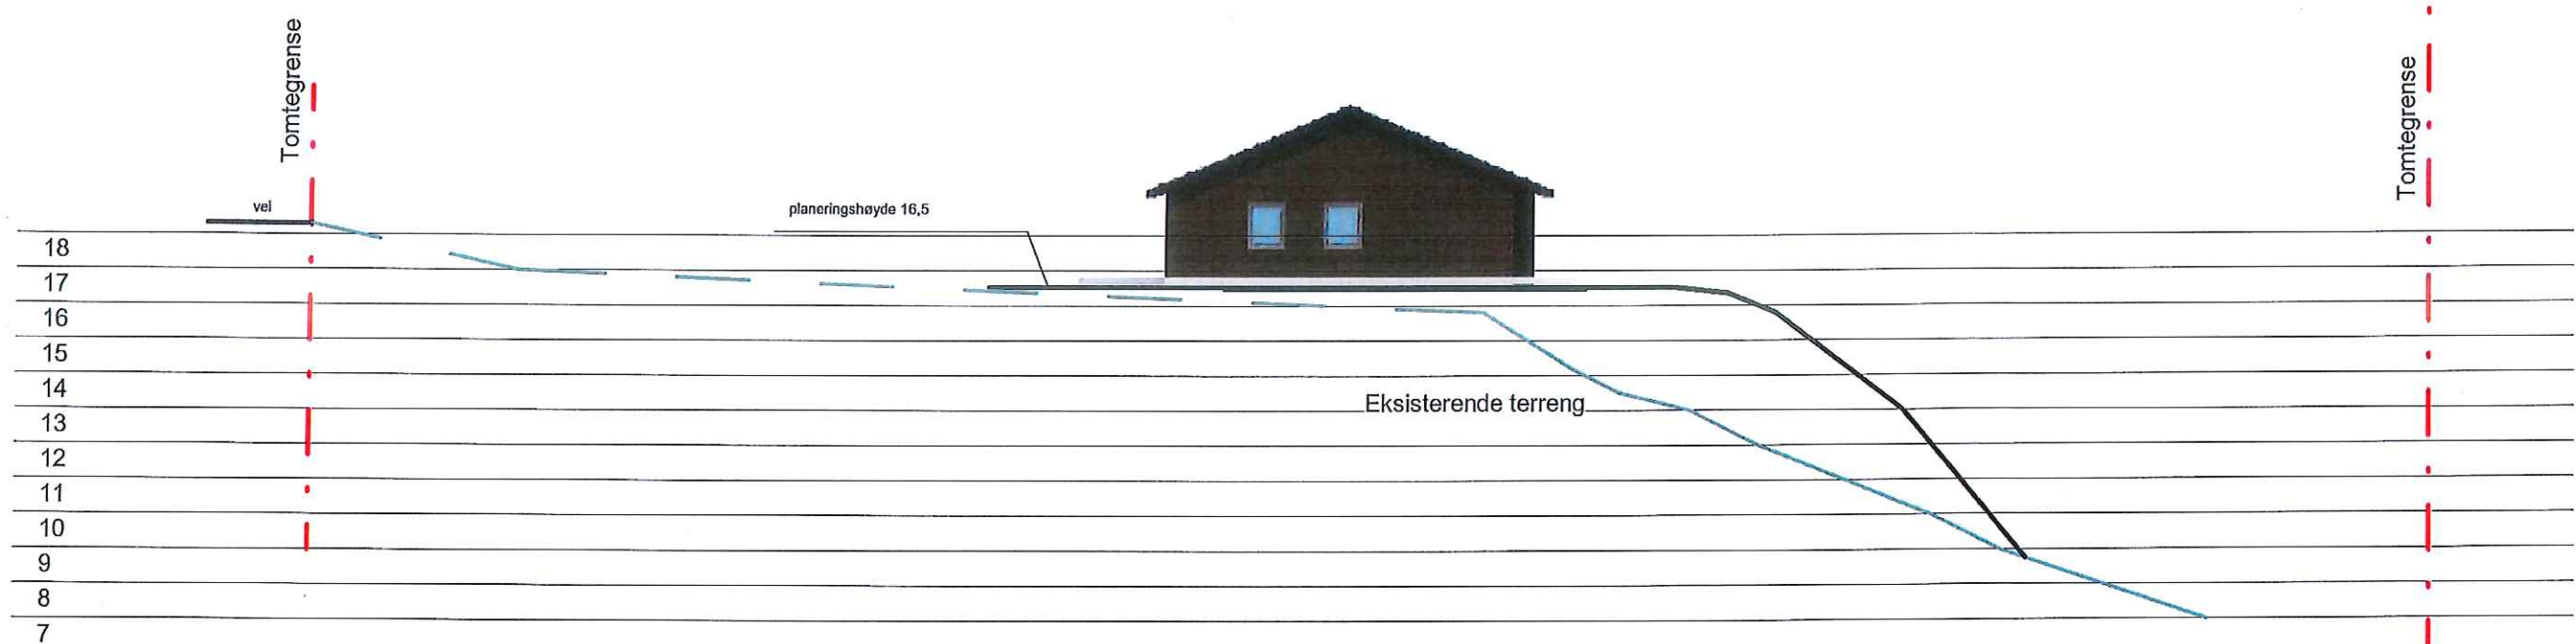

1 B1
1 : 200

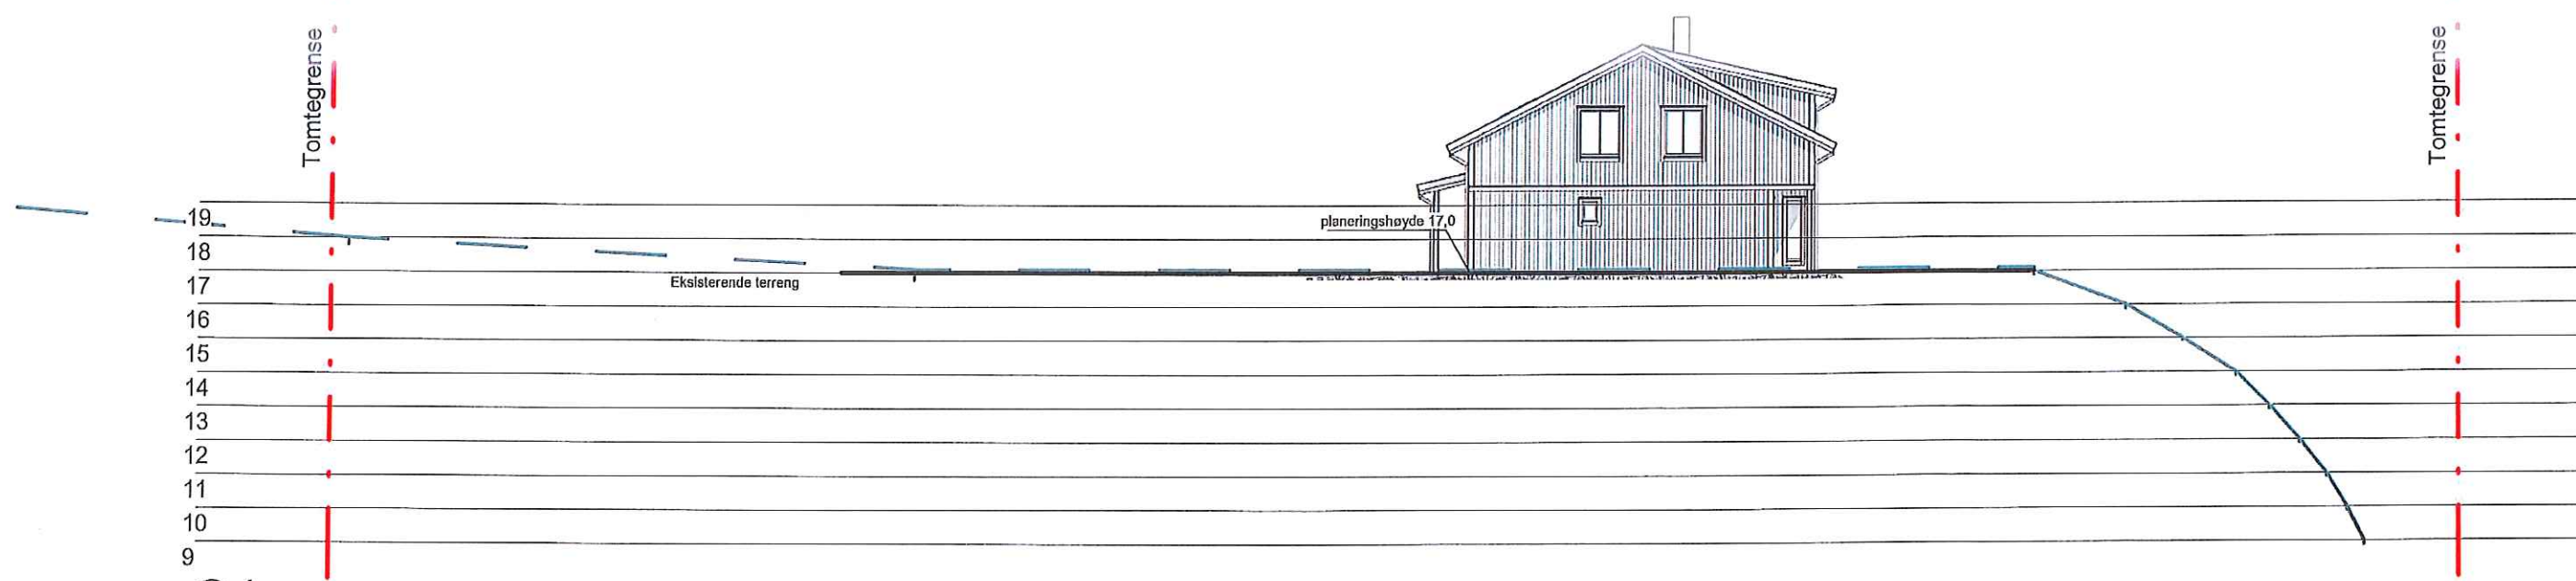

2 C1
1 : 200




UTARBEIDET AV: DAK - PARTNER AS	
TILTAKSHAVER: <i>MAJO EIGEDOM A/S</i>	G.nr/B.nr: 196/30
BYGGEPLASS: Leknes	KOMMUNE: Alver



TEGN, INNHOLD: Terrengprofiler		MÅLESTOKK: 1 : 200	
PROSJEKT: Situasjonskart		PROSJEKT NR:	
ARKITEKT: I.Porzucek	DATO: 27-05-21	TEGN: 1:100	REV: A
		TEGN.NR: 101	

D-4

© Denne tegning må ikke kopieres eller benyttes ved foretagender som rettighetshaver ikke medvirker i.

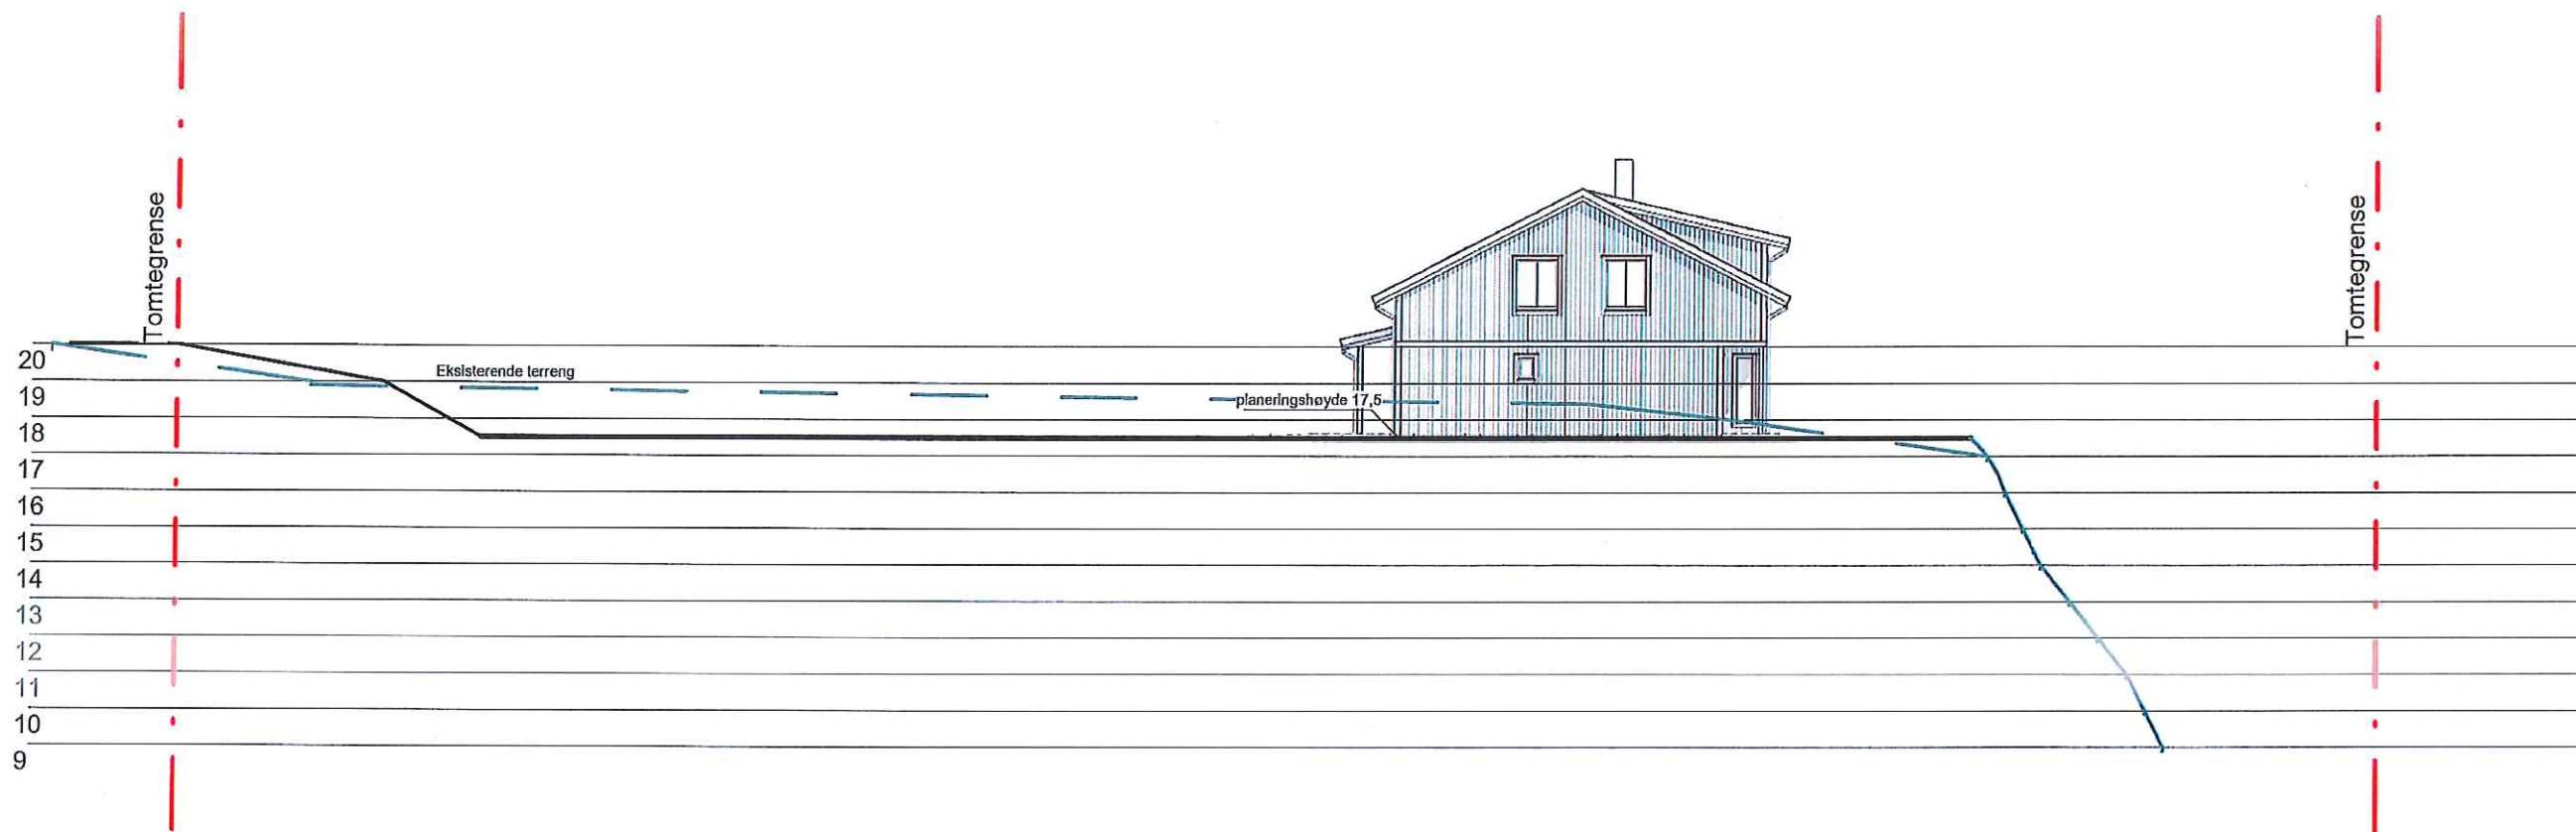

1 D1
1 : 200



UTARBEIDET AV: DAK - PARTNER AS	
TILTAKSHAVER: <i>MAJO EIGEDOM AS</i>	G.nr/B.nr: 196/30
BYGGEPLASS: Leknes	KOMMUNE: Alver



TEGN, INNHOLD: Terrengprofiler		MÅLESTOKK: 1 : 200	
PROSJEKT: Situasjonskart		PROSJEKT NR:	
ARKITEKT: I.Porzucek	DATO: 27-05-21	TEGN: 1:100	REV: A
TEGN.NR: 101			