



© Denne tegning må ikke kopieres eller benyttes ved foretagender som rettighetshaver ikke medvirker i.

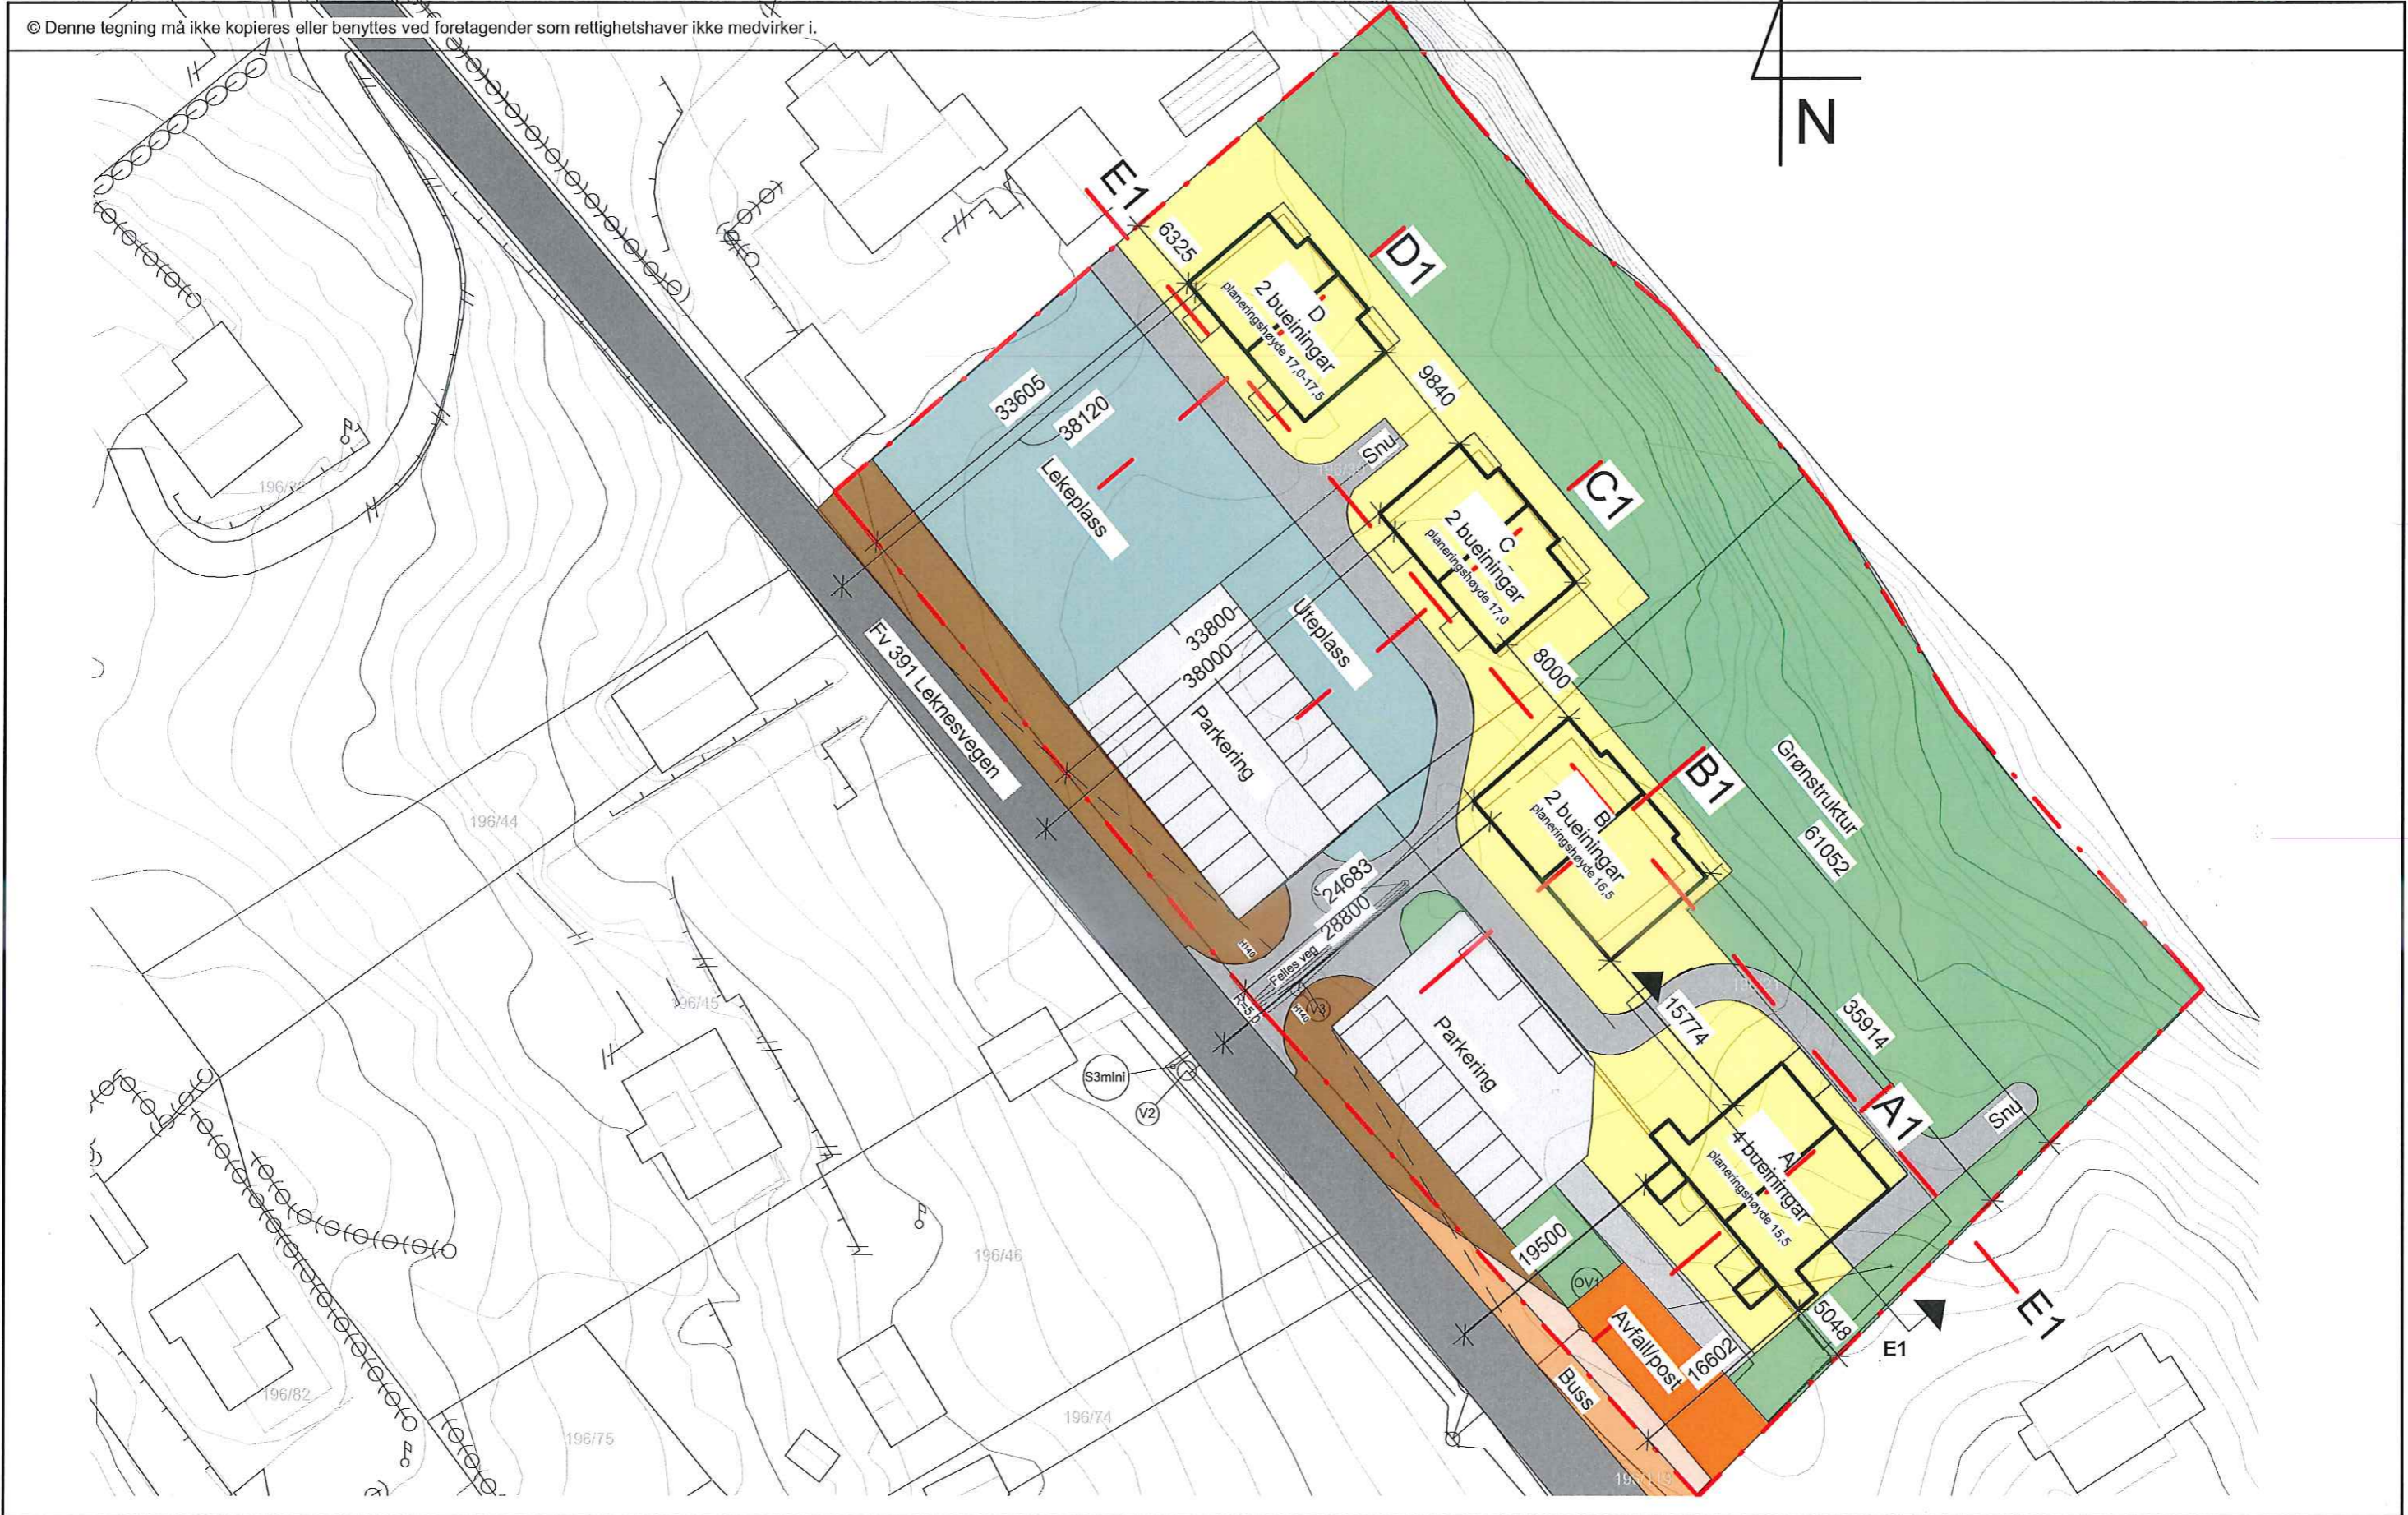


UTARBEIDET AV: DAK - PARTNER AS	
TILTAKSHAVER:	G.nr/B.nr: 196/30 og 21
BYGGEPLASS: Leknes	KOMMUNE: Alver

TEGN, INNHOLD: Terrengprofiler		MÅLESTOKK: 1 : 500
PROSJEKT: Situasjonskart		PROSJEKT NR:
ARKITEKT: I.Porzucek	DATO: 27-05-21	TEGN: 1:100
	REV: A	TEGN.NR: 101

© Denne tegning må ikke kopieres eller benyttes ved foretagender som rettighetshaver ikke medvirker i.

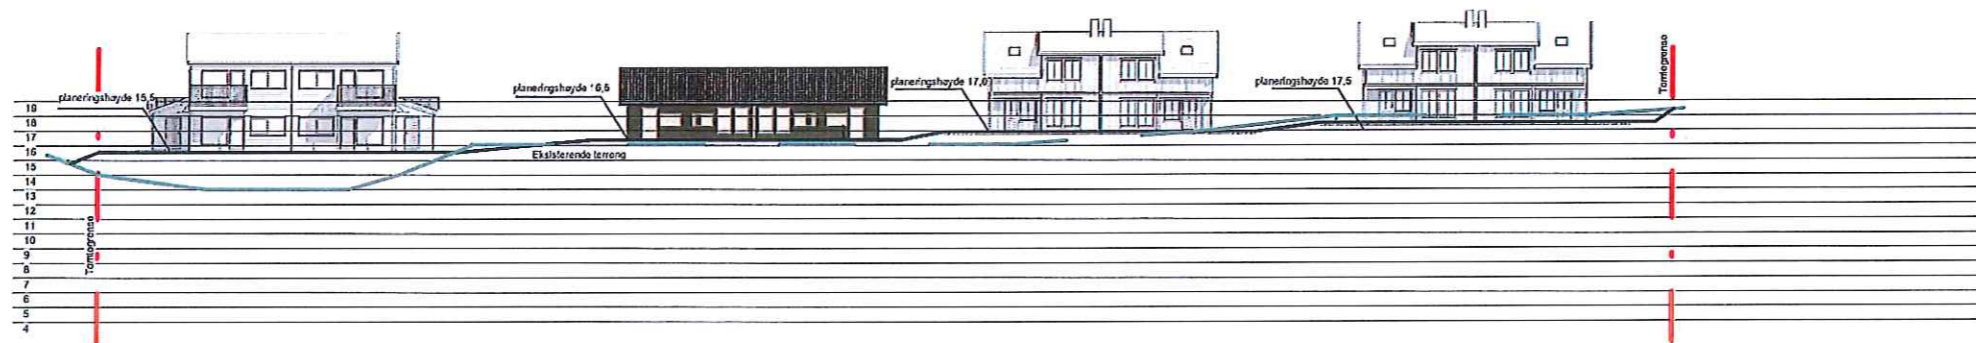

# SNITT E1

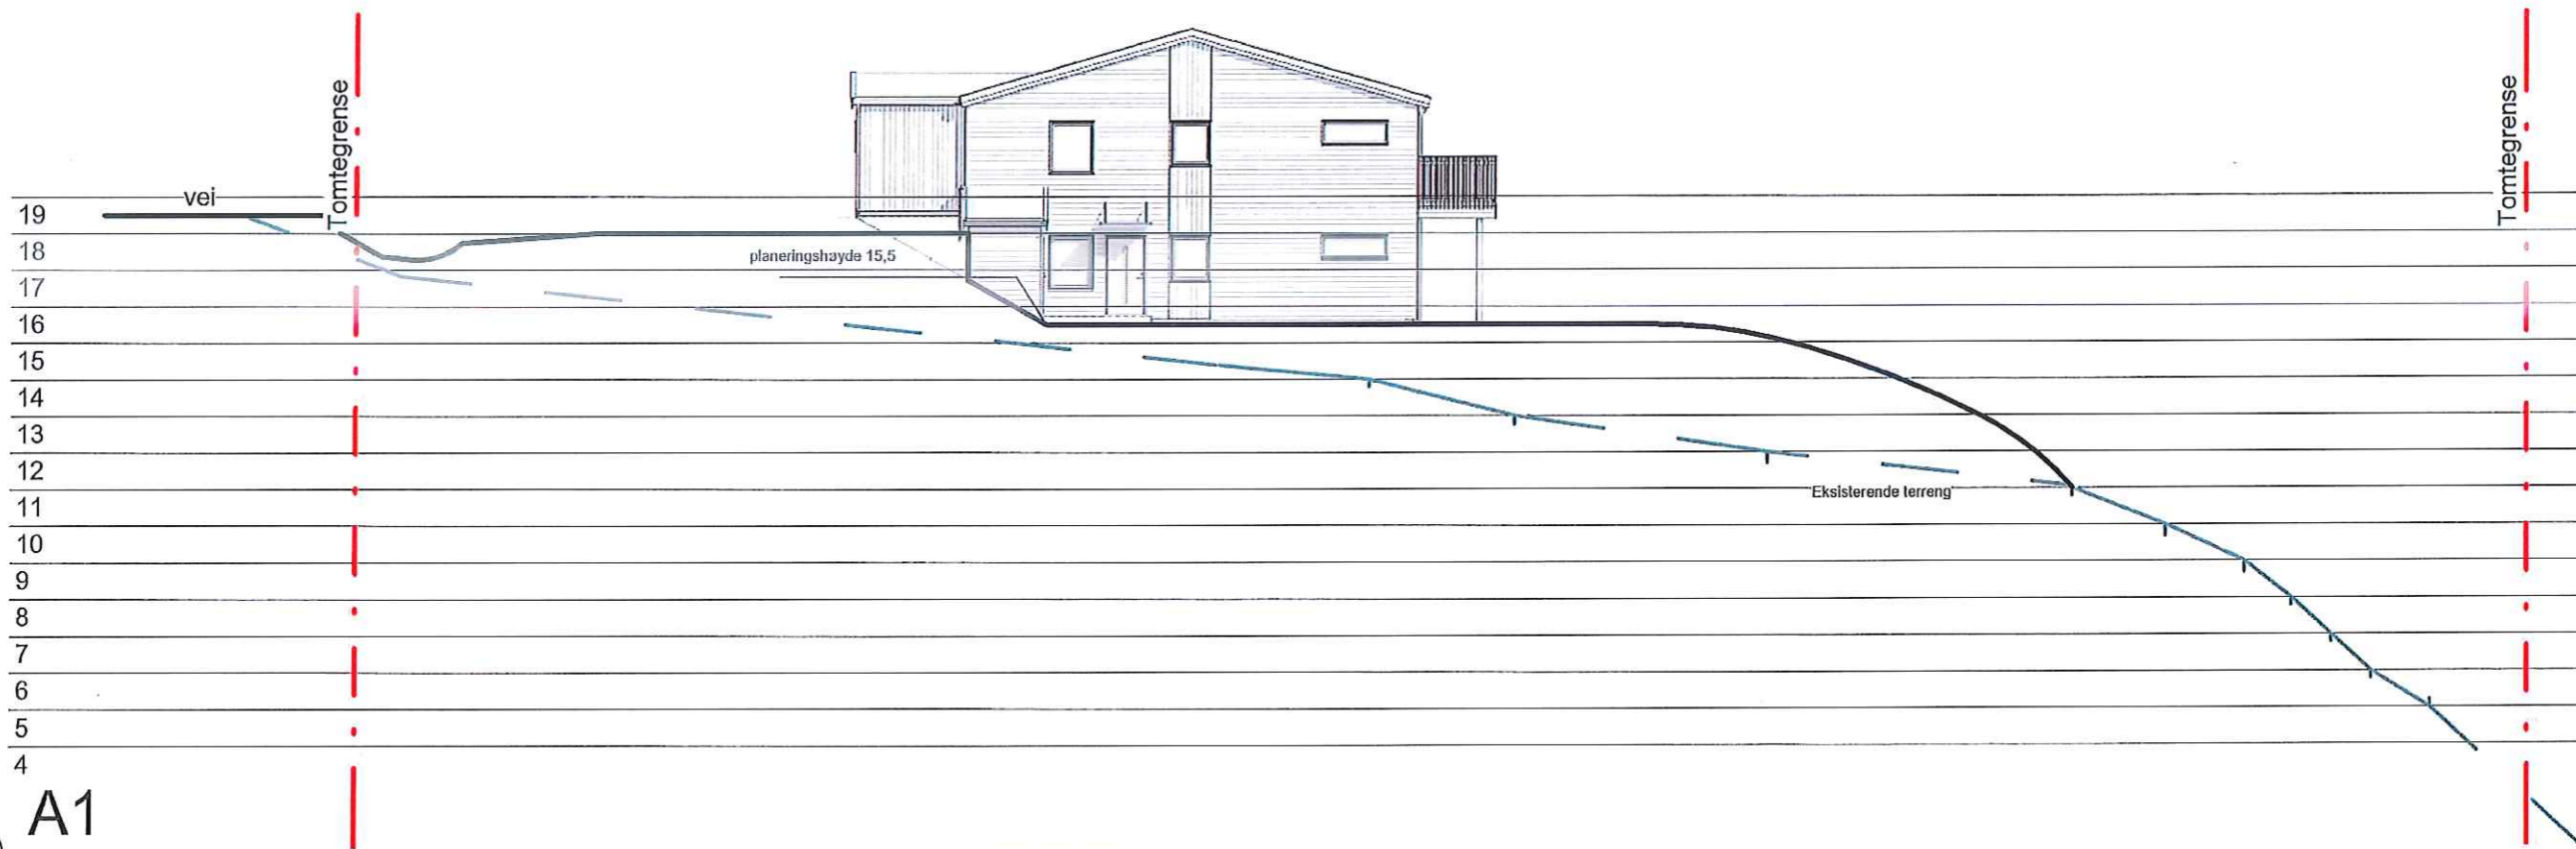

2 A1  
1 : 200




UTARBEIDET AV: DAK - PARTNER AS	
TILTAKSHAVER: MAJO EIGEDOM AS	G.nr/B.nr: 196/30
BYGGEPLASS: Leknes	KOMMUNE: Alver




TEGN, INNHOLD: Terrengprofiler		MÅLESTOKK: As indicated	
PROSJEKT: Situasjonsskart		PROSJEKT NR:	
ARKITEKT: I.Porzucek	DATO: 27-05-21	TEGN: 1:100	REV: A
		TEGN.NR: 101	

© Denne tegning må ikke kopieres eller benyttes ved foretagender som rettighetshaver ikke medvirker i.

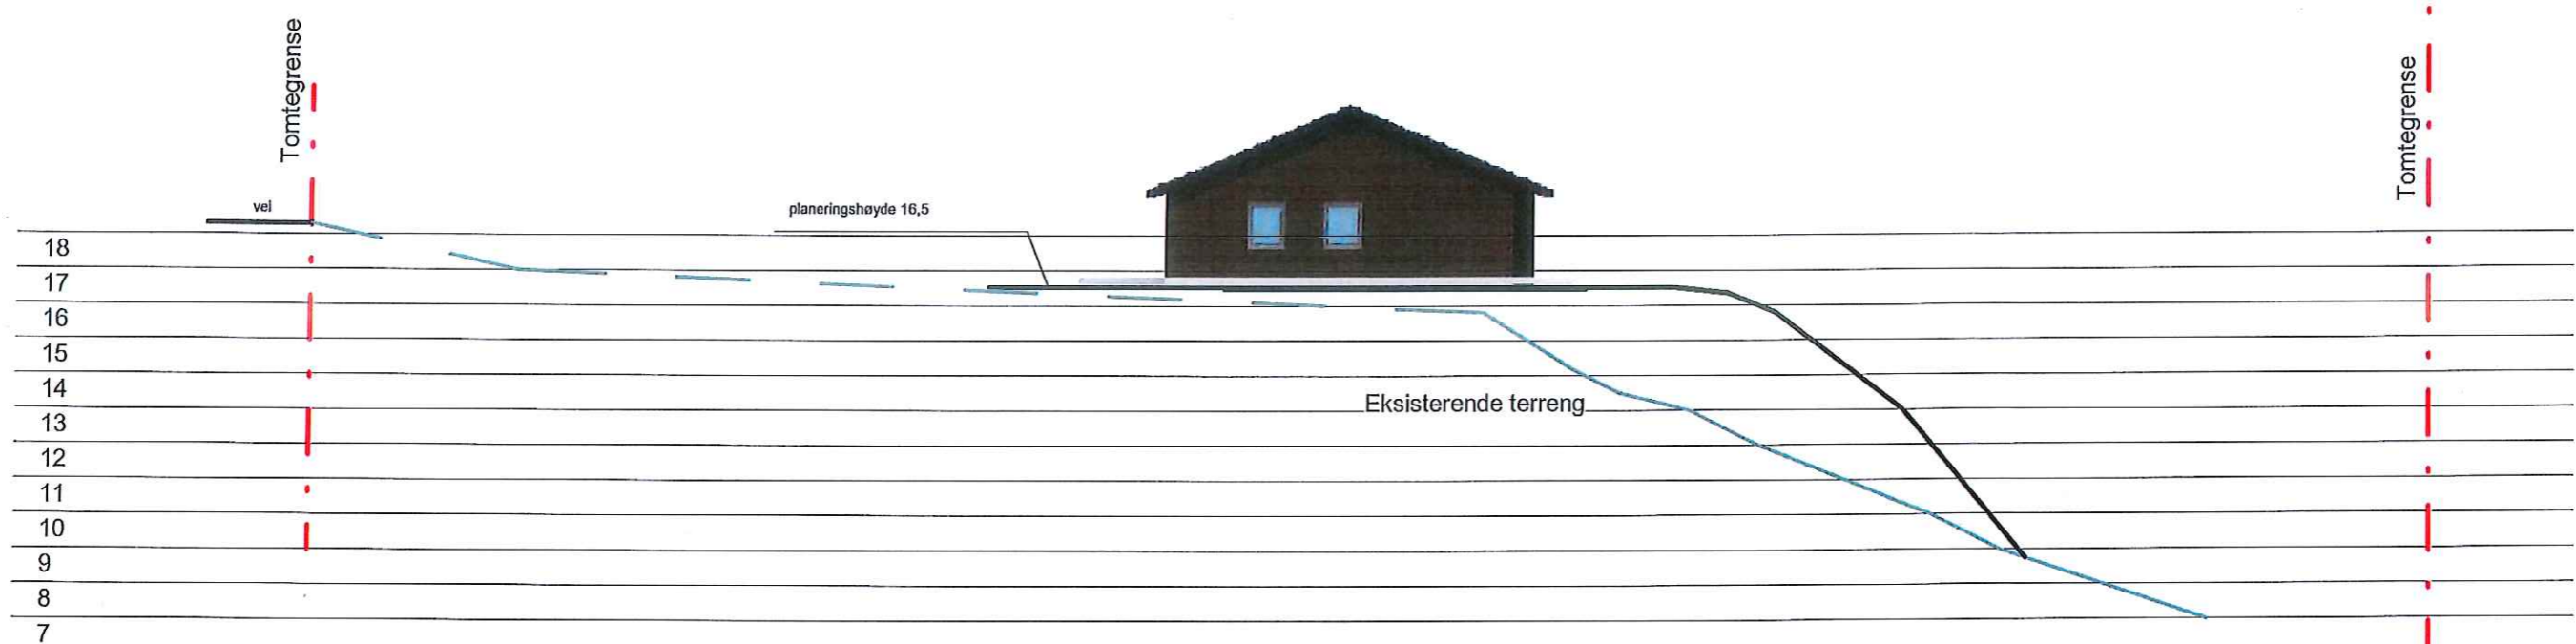

1 B1  
1 : 200

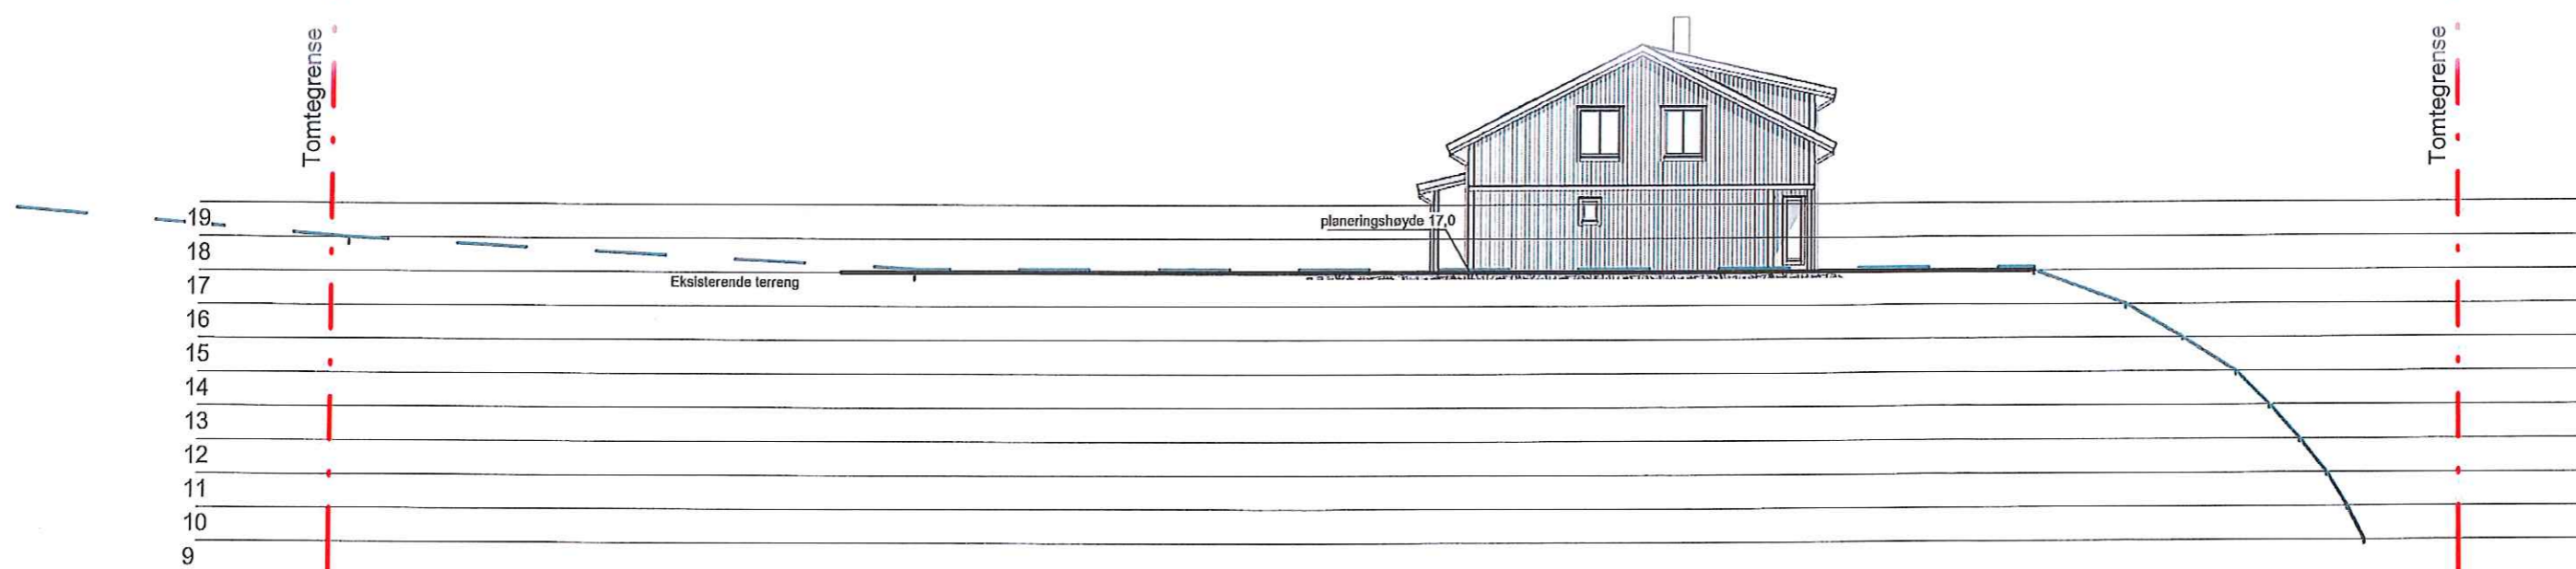

2 C1  
1 : 200




UTARBEIDET AV: DAK - PARTNER AS	
TILTAKSHAVER: <i>MAJO EIGEDOM A/S</i>	G.nr/B.nr: 196/30
BYGGEPLASS: Leknes	KOMMUNE: Alver



TEGN, INNHOLD: Terrengprofiler			MÅLESTOKK: 1 : 200
PROSJEKT: Situasjonskart			PROSJEKT NR:
ARKITEKT: I.Porzucek	DATO: 27-05-21	TEGN: 1:100	REV: A
			TEGN.NR: 101

D-4

© Denne tegning må ikke kopieres eller benyttes ved foretagender som rettighetshaver ikke medvirker i.

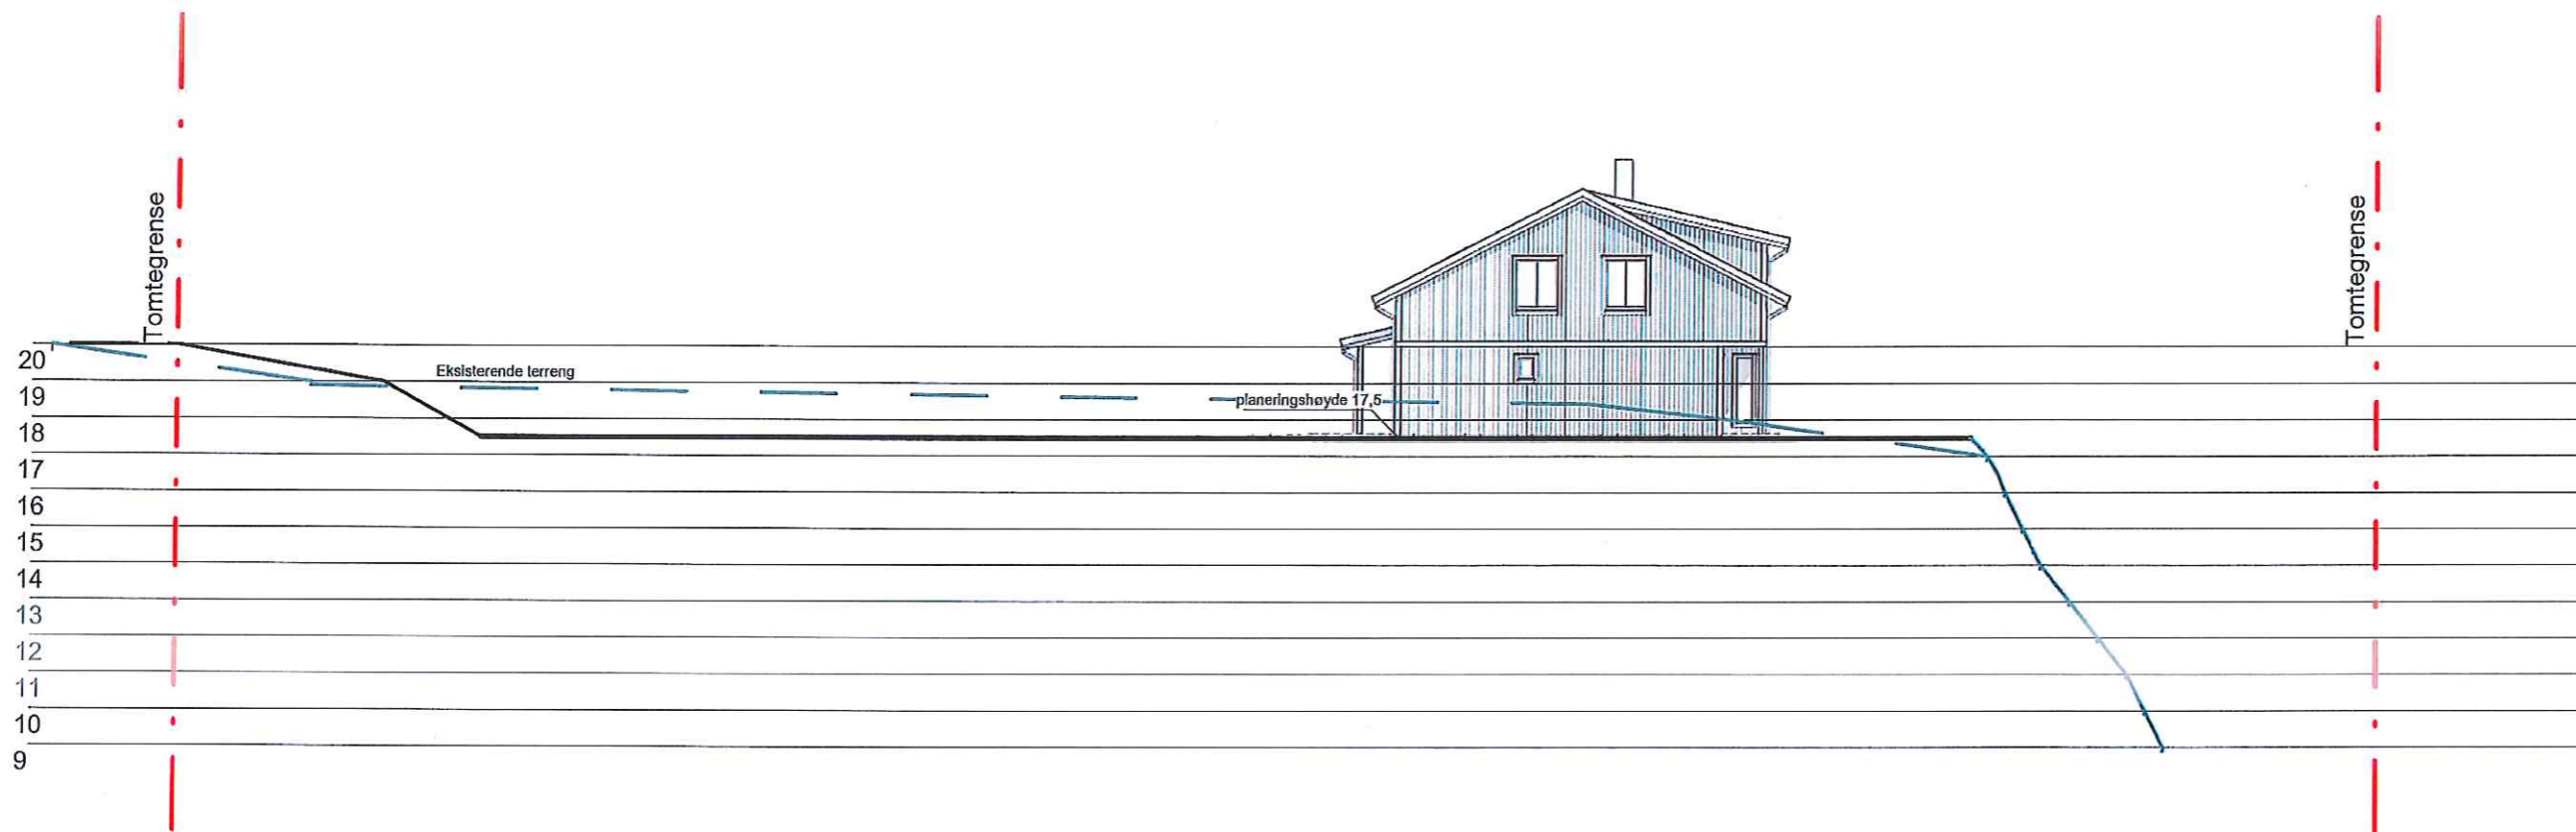

1 D1  
1 : 200



UTARBEIDET AV: DAK - PARTNER AS	
TILTAKSHAVER: <i>MAJO EIGEDOM AS</i>	G.nr/B.nr: 196/30
BYGGEPLASS: Leknes	KOMMUNE: Alver



TEGN, INNHOLD: Terrengprofiler				MÅLESTOKK: 1 : 200
PROSJEKT: Situasjonskart				PROSJEKT NR:
ARKITEKT: I.Porzucek	DATO: 27-05-21	TEGN: 1:100	REV: A	TEGN.NR: 101