

MELLOMBEL'S FORRETNING (AS.)

Kommune / Etat

Mel Land

uten grensejustering

med grensejustering

J nr.

9877

Mellombels forretning for

Eigedom	Gnr. 32	Bnr. 15	Festenr.
Bruksnamn / adresse Myrtveit			
Representasjonspunkt	X 285080	Y -50550	Z
	Kartblad AF060-2-09		Landsnett

Dagbokstempel / EDB sak nr.

REGISTRERT
17. DES. 1999
Sørenskr. i Nordh.
Dagbok nr. 8281

I samsvar med delingslova av 23. juni 1978, nr. 70, § 2 - 6, vert det attestert at det er rekvikert

Dato	22.12.98		
Rekvikert	X	delingsforretning for ein parsell av kartforretning over festegrunn av	Gnr. 32 Bnr. 4
Rekvirent	Namn Sølvi og Sigurd Knudsen		
Loyve	X	Oppgaven delas ut etter delegasjon den	Dato 06.04.99 Sak nr. KML 030/99
Nødvendig loyve frå andre organ er og gjevne, sjå pbl. § 63 nr. 3, jfr. § 95 nr. 2			
Spesifikasjon			
Lokalisering og grenser	X	er påvist i marka er ikke påvist i marka	Ca. areal ca. 100 daa
Innbetalte gebyr	Kart- og delingsforr.kr.6871,-+ melomb.forr.kr.1553,-+ tingl.795,-		
Målebrev	Frist for utferding av målebrev: 31.12.2002		

Underskrift

Fullstendig forretning skal vera gjennomført ved at målebrev er utferda innan den oppgjorte tidsfrist.
Etter søknad kan fylkesmannen forlenga fristen. Vilkår for å fullføre forretninga er til stades.


Stad	Dato	Underskrift	Underskrift
Frekhaug	02.12.99	Jens Bjordal	Olav B. Strømsnes

Tinglysing

Dagbokstempel / EDB nr.	Tinglysingstempel / EDB nr.	REGISTRERT 17. DES. 1999 Sørenskr. i Nordh. Dagbok nr. 8281

Forretninga er fullstendig gjennomført ved at målebrev er utferda

Dato	Målebrev nr.	Underskrift

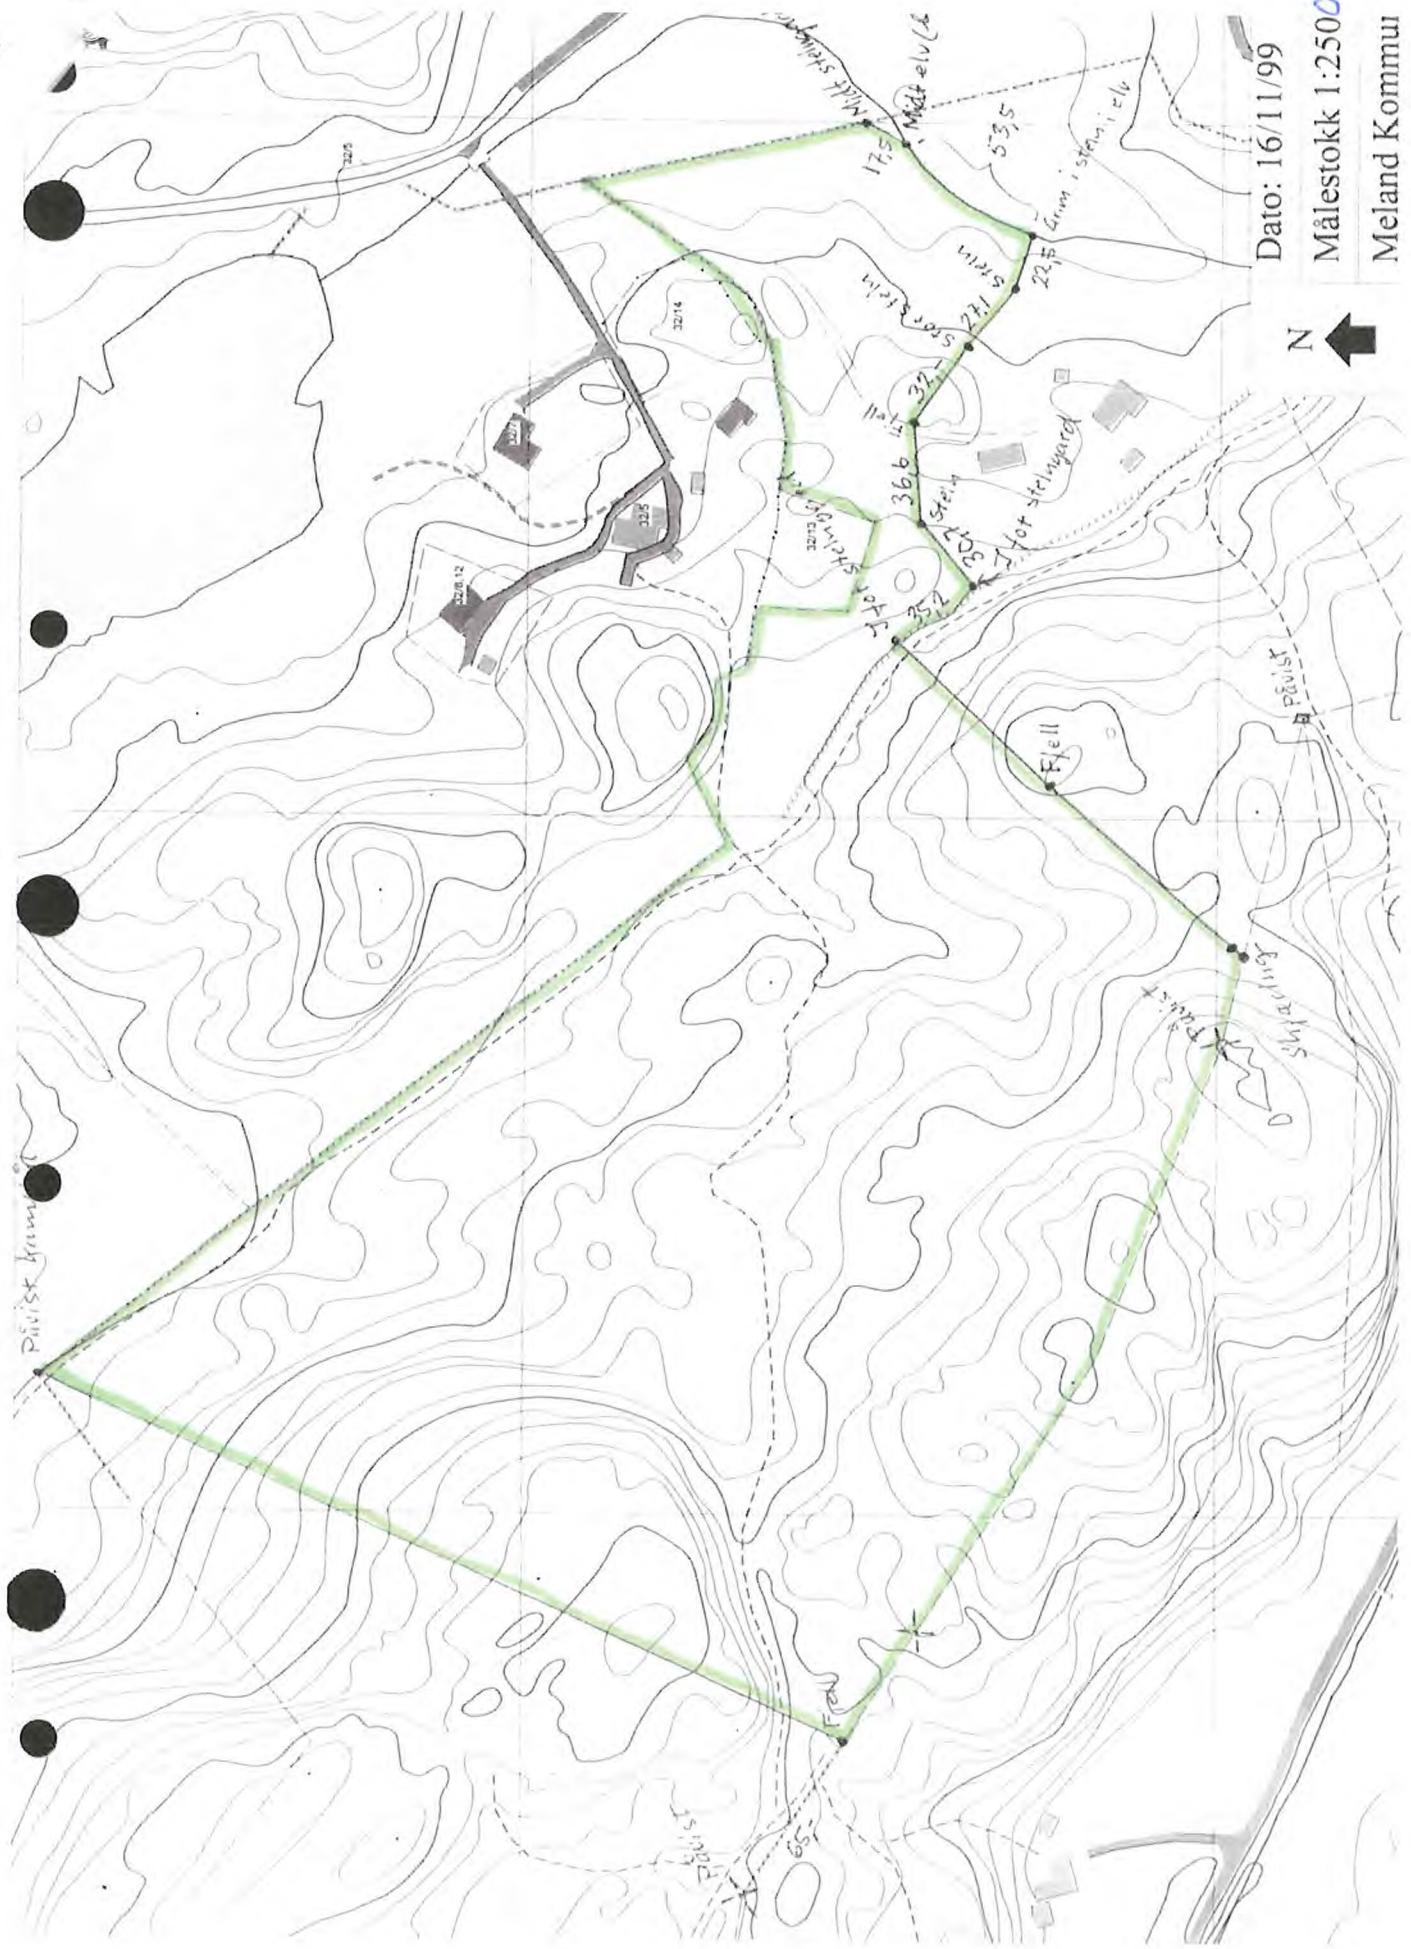

Dato: 16/11/99

Målestokk 1:2500 (A.S.)

Meland Kommune

N

**Kvittering og
kop av nabovarsel**
(vedlegg til søknad/melding)

Før
egendom

Gnr. 32
Elnr. 4
Eigendom i adresse:
Eigentilstar:

Til bygningsmyndigheten i kommunen:

Melomot

Med denne kvitteringen er det i øyeblikket faststilt at det ikke finnes noe opprørspolitisk viktig ved 14 juni 1998 nr 77, nemlig følgende tilhørighet:

- Tiltak som krever søknad og leyre etter plan- og bygningsloven, jf. pbl § 93.
- Melding om tiltak etter plan- og bygningsloven - driftsbygning i landbruksel, jf. pbl § 81.
- Melding om tiltak etter plan- og bygningsloven - minstrel byggearbeider på bosteddeigedom, jf. pbl § 86.

Nabo eller gjenbruk som har innvendinger mot tiltaket, kan kreve at meldingen blir behandlet som søknad. Slike krav må være kommet fram til bygningsmyndigheten i kommunen innen 2 uker etter at dette verslet er sendt.

Ken ntnr tilk j. oti 1993, 1. ledd og 1994	Nyopp/Tilbygg/Flyttog Planlegg av faste/blete/renoverede bygningsanlegg Feltsideendring/renovering endring Flyting Oppføring/oppdressing av bygningslektiske installasjoner	Oppdressing/konservering av finnsteinning, bauter mv. Bærekraftsmessig utforming/oppføring mot veg Væsentlig innvenging/opp Anledig av vikt p-område Andre varige konstruksjoner/utlegg
--	--	---

Planlagt Bruksemant	Innkjøp		
	Bolig	Merkevirkt	Bruk for bolig

- Søknad om bruksendring - jf. pbl § 93, 1. ledd c)

Frl.	Tr.
<input type="checkbox"/> Søked om dispensasjon - jf. pbl § 7 og/eller § 86	Konkl. mottok kva nevpplan om søker dispensasjon fra

<input checked="" type="checkbox"/> Søknad om delingsleyve - jf. pbl § 93, 1. ledd
<input type="checkbox"/> Søknad om leyre til å feste bort del av eigendomen (mair enn 10 år) - jf. pbl § 93, 1. ledd h)
Eigendom skal flyttes til:

Eigendom skal flyttes til:	<input type="checkbox"/> bussstasjon	<input type="checkbox"/> industriomr.	<input type="checkbox"/> industri- bergverk	<input type="checkbox"/> vassdriftsverk/velvannsforsyning/industri	<input type="checkbox"/> offentleg verksamhet	<input type="checkbox"/> landbruks- areal
	<input type="checkbox"/> naturvern	<input type="checkbox"/> offentleg tjenestestasjon	<input type="checkbox"/> off. veg	<input type="checkbox"/> annet kommunalt sognsverk/valgkrets/valgkrets	<input type="checkbox"/> sykhus/veileder	

Belmeder/meldinga kan sjåst på kontoret til bygningsmyndigheten:	Adresse:
---	----------

Eventuelle merknader må vere komme til bygningsmyndigheten innan 2 uker etter at delleverlet er sendt.

Sted: Dato: Underskrift mottakshavar/styrting sekretær:

Kvittering for rebovarsel

Hver eneste leverd med
Ver sammensatt med denne kvitteringen kan ha tilsvarende rett til
Dette dokumentet blir ikke betraktet som et formell kontrakt.

Posten til kutterting for rebovarsel

Nabo/ghenom til objektom
Nr. 32 2093 Fjellstraumen
Adresse:
A/S Tømmer

Posten til kutterting for rebovarsel

Eg har under mukkmed til postkassen

X

Ingen mukkmed

Sign:

Nr. 32 2093 Fjellstraumen
Adresse:
A/S Tømmer

Eg har under mukkmed til postkassen

X

Ingen mukkmed

Sign:

Nr. 32 2093 Fjellstraumen
Adresse:
A/S Tømmer

Eg har under mukkmed til postkassen

X

Ingen mukkmed

Sign:

Nr. 32 2093 Fjellstraumen
Adresse:
A/S Tømmer

Eg har under mukkmed til postkassen

X

Ingen mukkmed

Sign:

Det vert attestert at det d.d. er innlevert rekommendant
sendning til ovnåmende adressatar.

Samla tal av sendinger:

Sign: