Oppriss Front/Fasade øst

RIB-TEG-04

Fasade vest

RIB-TEG-04

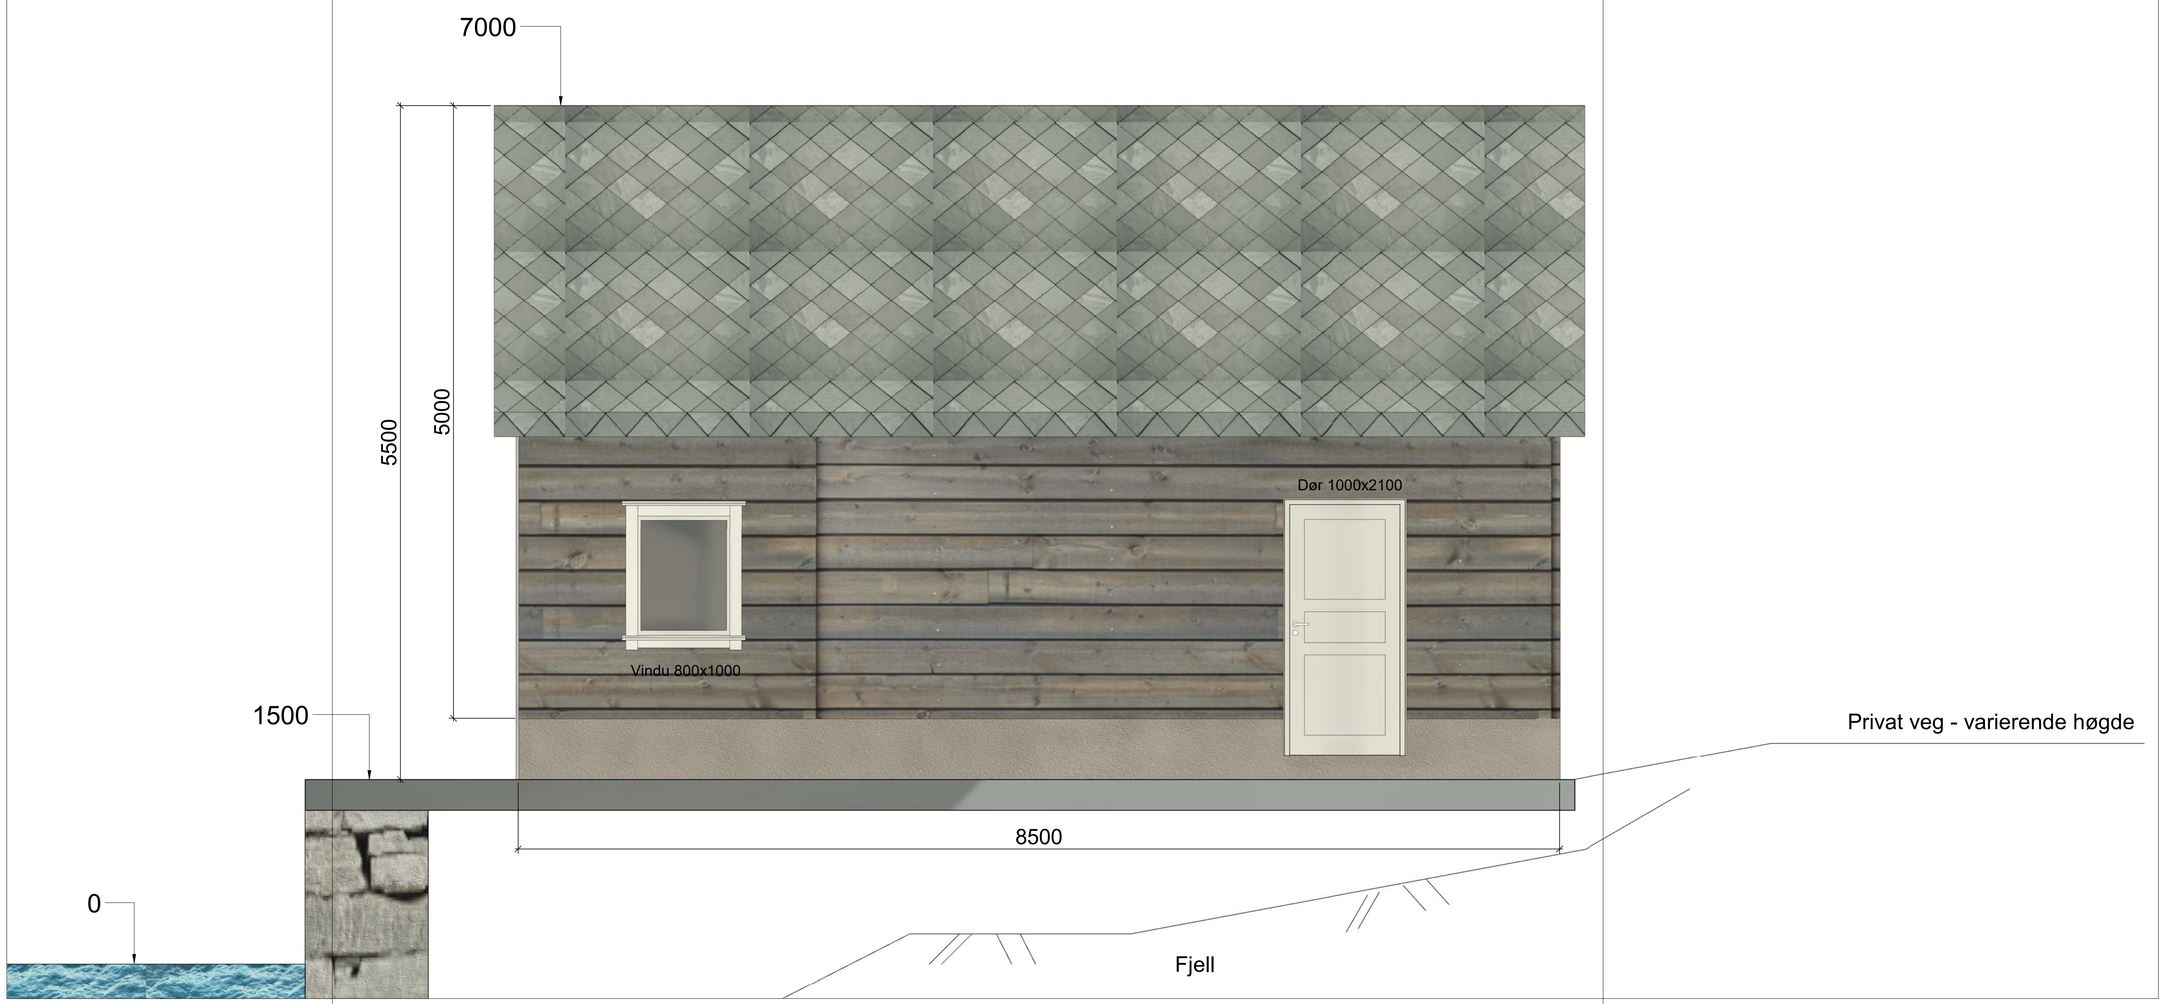

Oppriss Front/Fasade øst

Fasade vest

Fasade Nord

1 : 25

FORKLARING:

Rev.	Beskrivelse	Dato	Tegn.	Kontr.	Godkj.

Kai og naust

Vigleik Vabø

Fag: RIB | Format: A1

Dato: 12.08.2021

Fasade Nord

Format/Målestokk: 1:25

proled

www.pro-led.no

Status	Konstr./Tegnet	Kontrollert	Godkjent
Til søknad	AB	VV	VV

Oppdragsnr.

Tegningsnr.: RIB-TEG-06

Rev.