

SITUASJONSKART

Adresse:

Kvalitet :

Planformål :

Vår referanse: km

Sign.




Målestokk: 1:500
Dato: 25.01.2021



	Gjerde
	Usikker eigedomsgrense
	Målt eigedomsgrense

 Bolighus

 Andre bygg

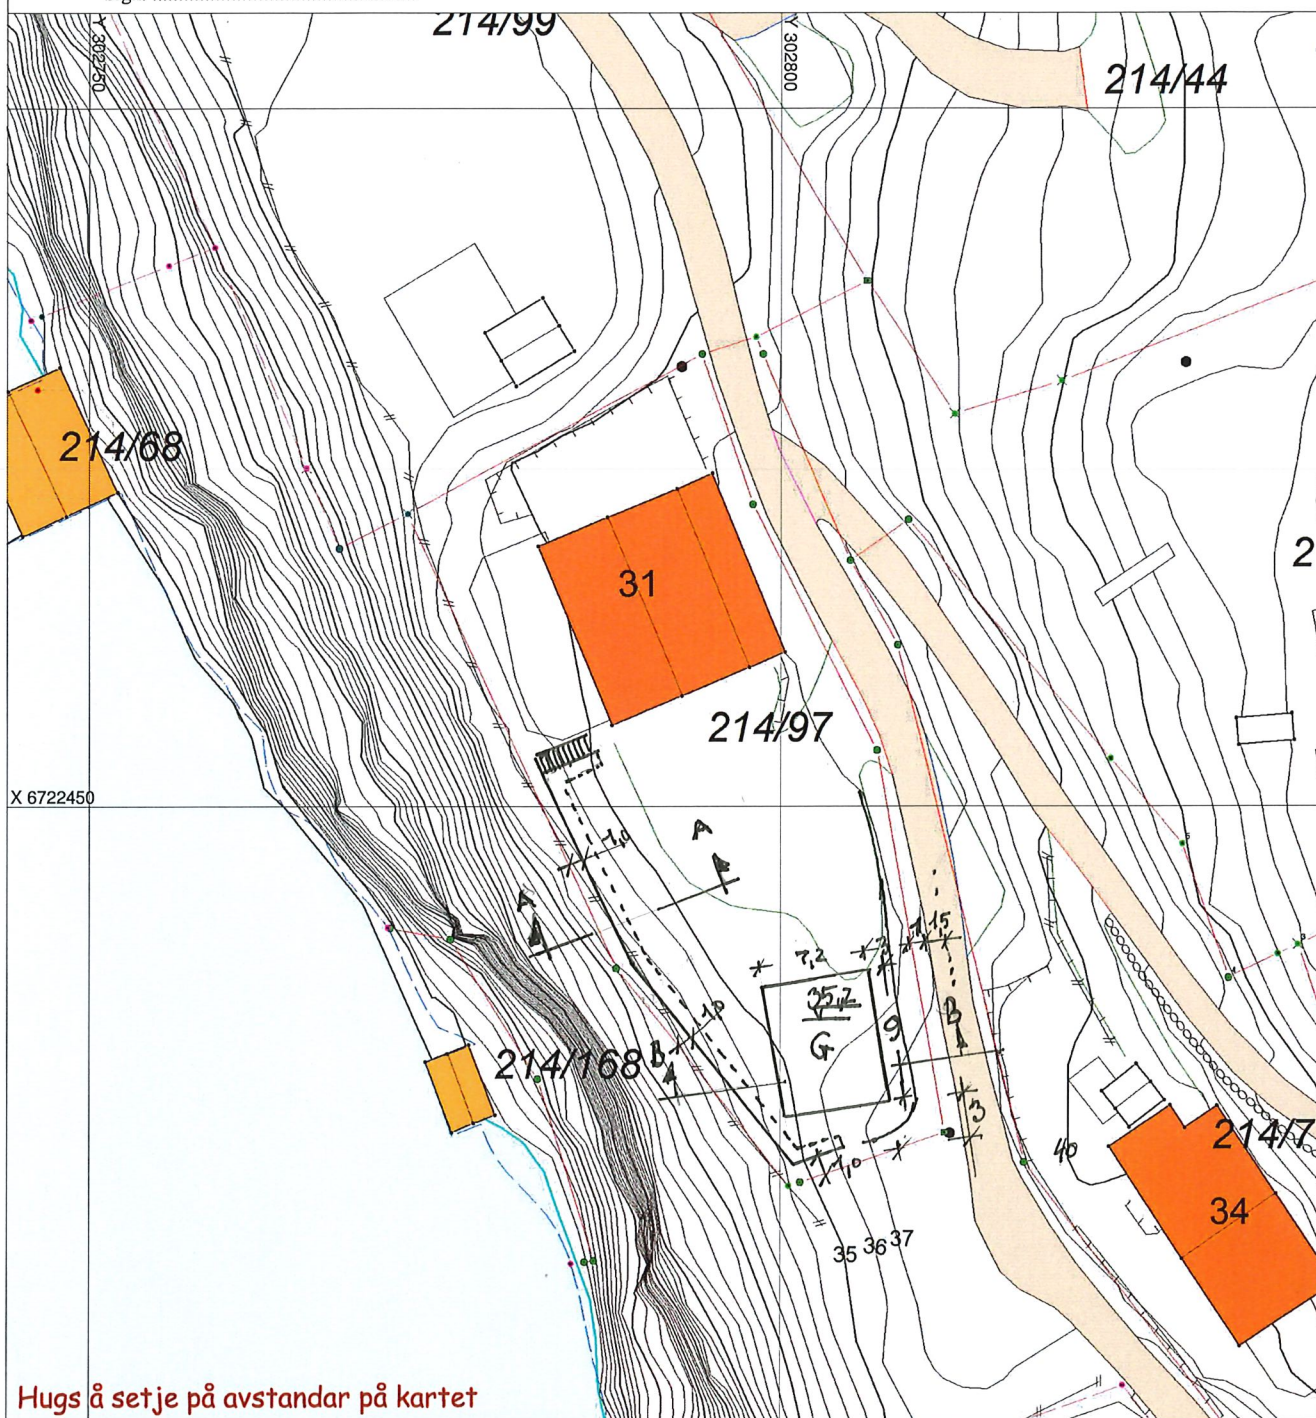


SITUASJONSPLAN



Tiltak

Underskrift Situasjonsplan

Dato

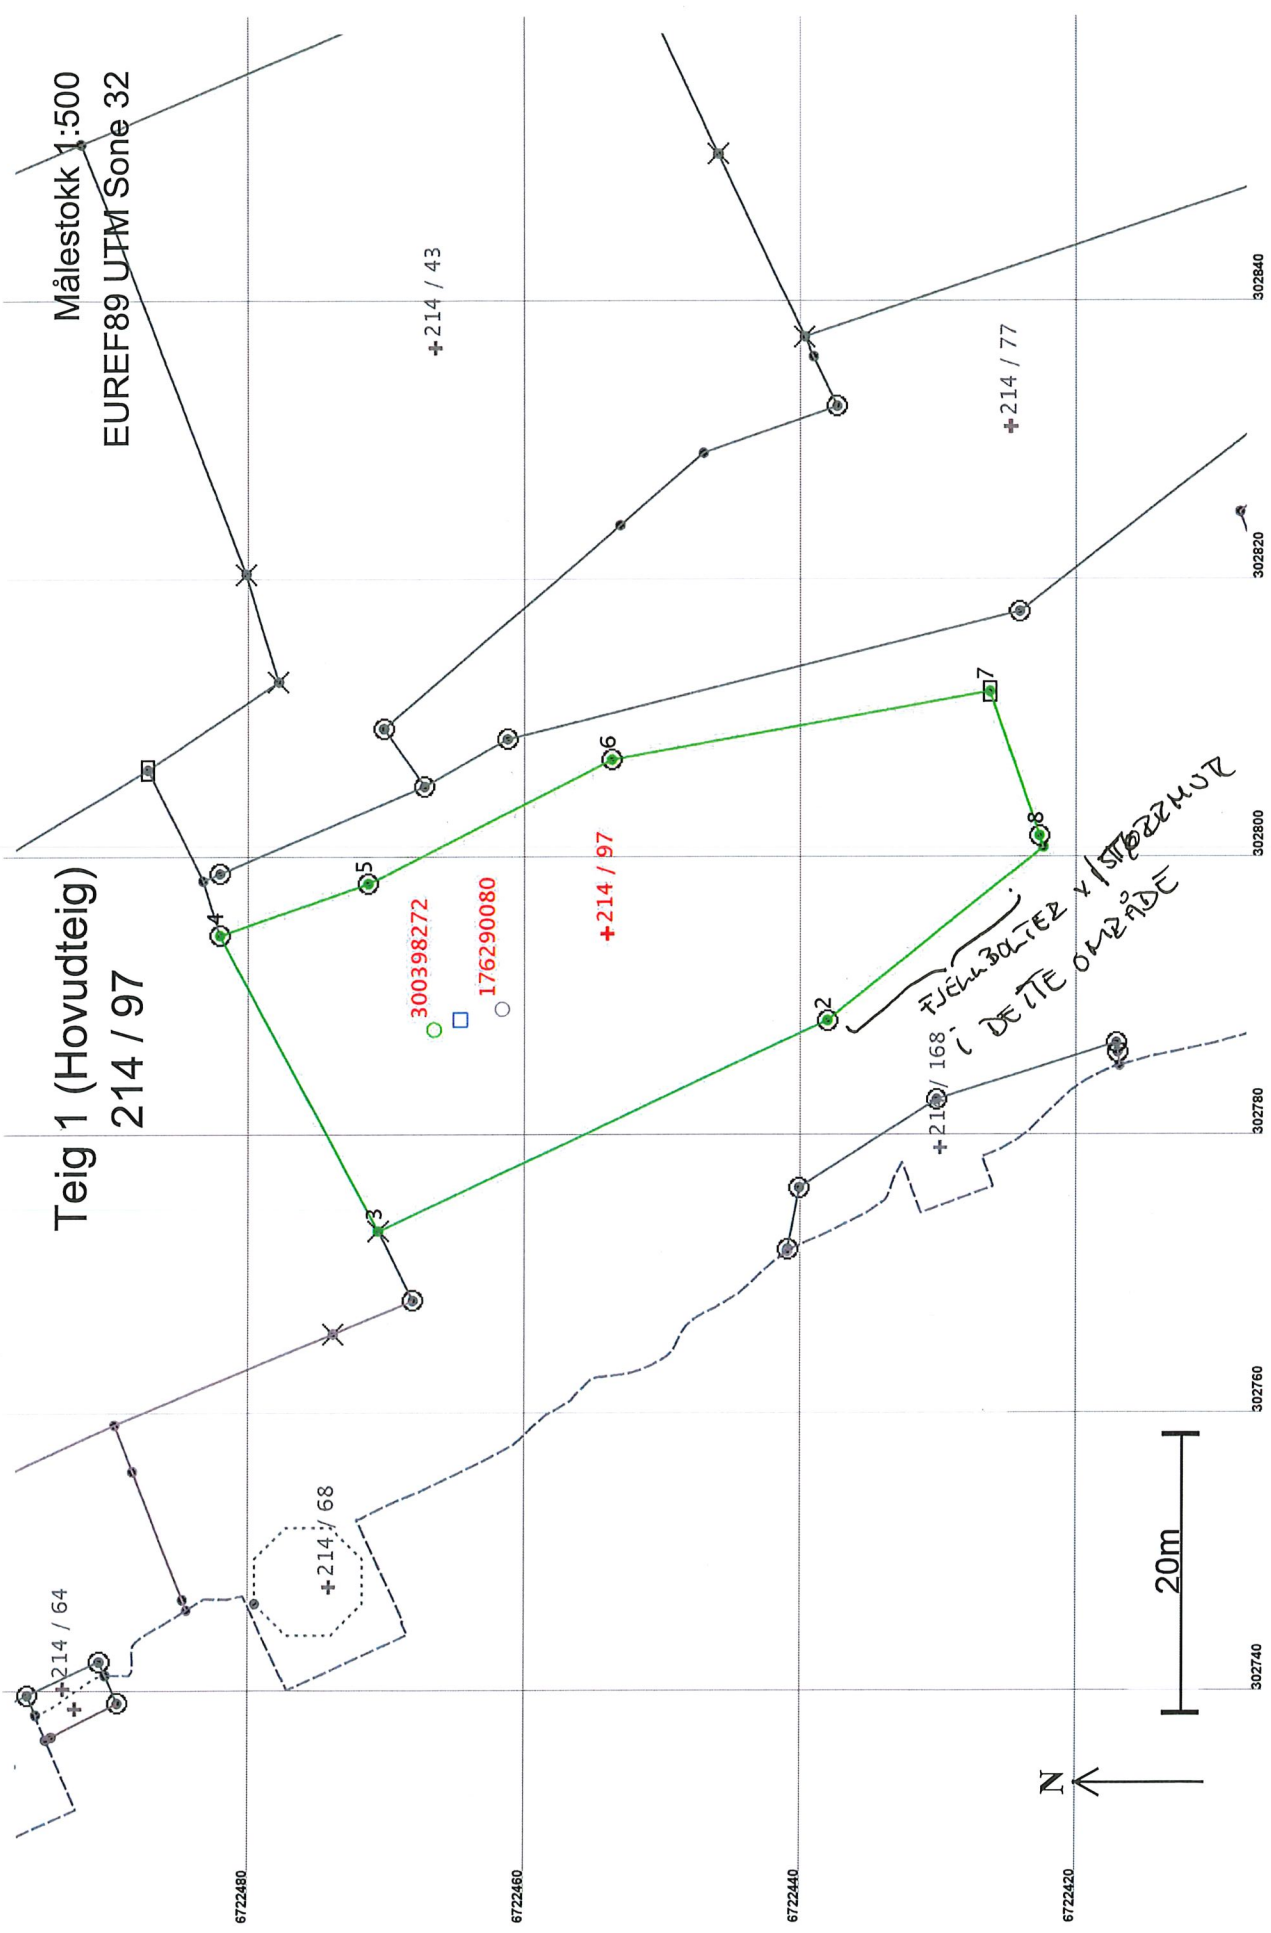


Teig 1 (Hovudteig)
214 / 97

Målestokk 1:500
EUREF89 UTM Sone 32

SNITT A-A OG TYPISK SNITT

M 1:100

GBNR. 214/97 - ALVÆR KOMMUNE

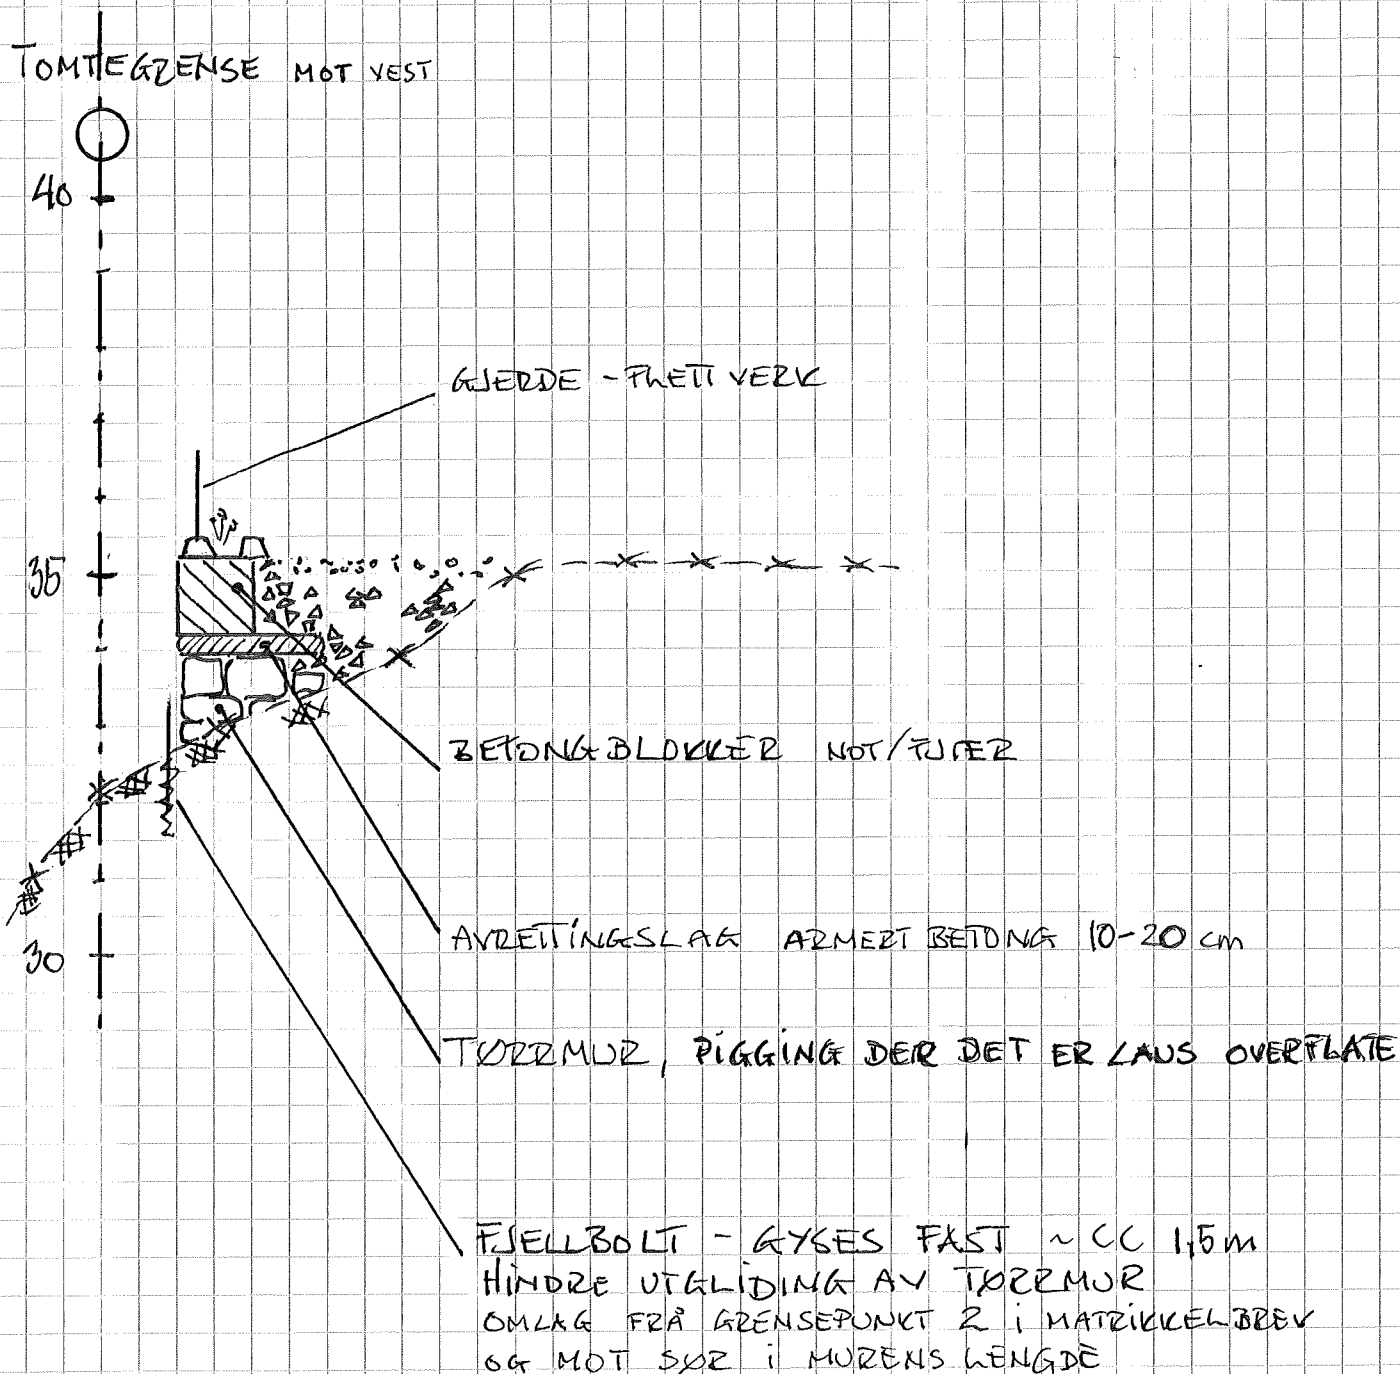

SNITT B-B

M 1:100

GBNZ 214/97 ALVER KOMMUNE

