

# SITUASJONSKART

Gnr/Bnr: Gbnr 27/7  
Adresse:  
Eigar/søkar: Anders Øvretveit

Kvalitet :


Målestokk: 1:500  
Dato: 24.09.2021



Gjeldande plan : Kommunedelplan for Lindås  
Planformål : LNF  
Vår referanse: km

- |  |                        |  |            |
|--|------------------------|--|------------|
|  | Gjerde                 |  | Bolighus   |
|  | Usikker eigedomsgrænse |  | Andre bygg |
|  | Målt eigedomsgrænse    |  |            |

Sign. ....

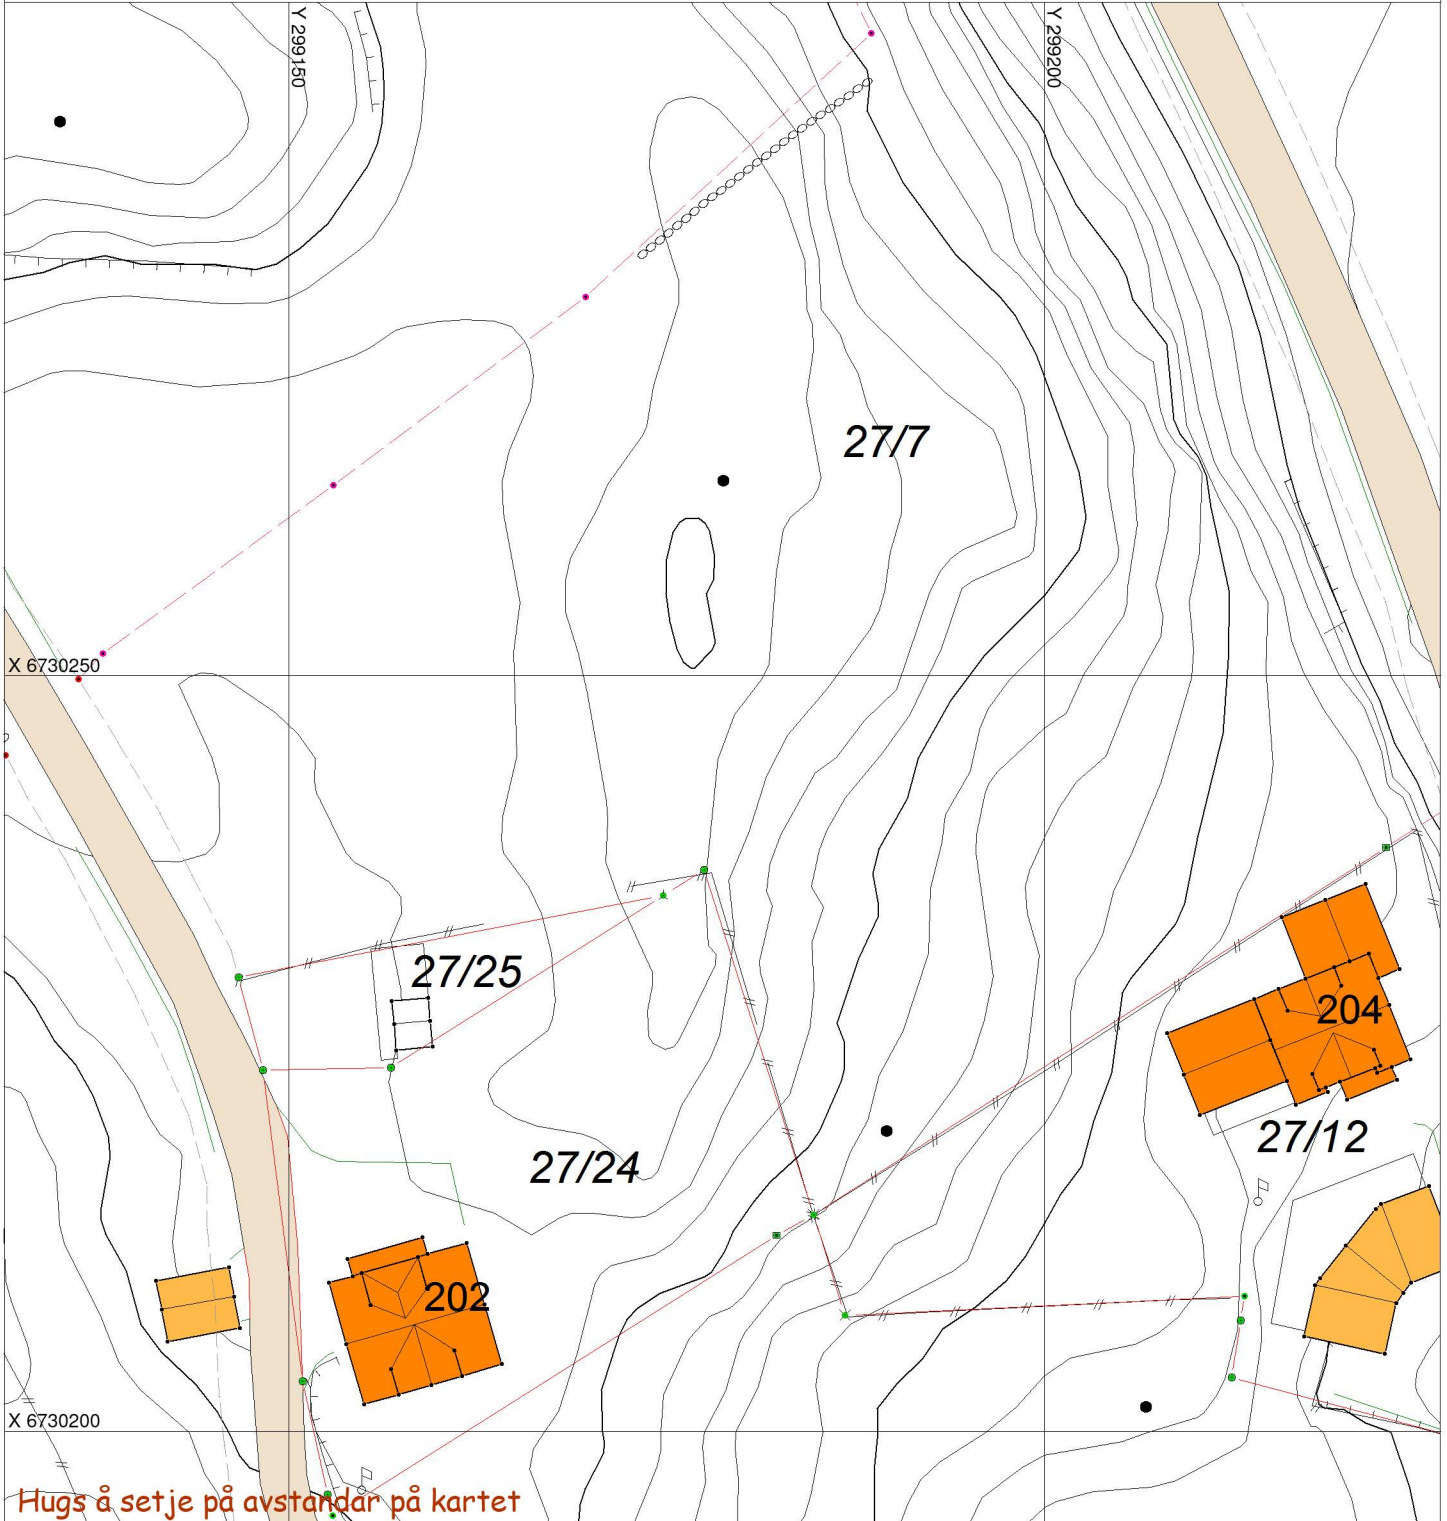

Hugs å setje på avstandar på kartet

## SITUASJONSPLAN



Tiltak

Underskrift Situasjonsplan

Dato