


1:100 Fasade Sør Aust

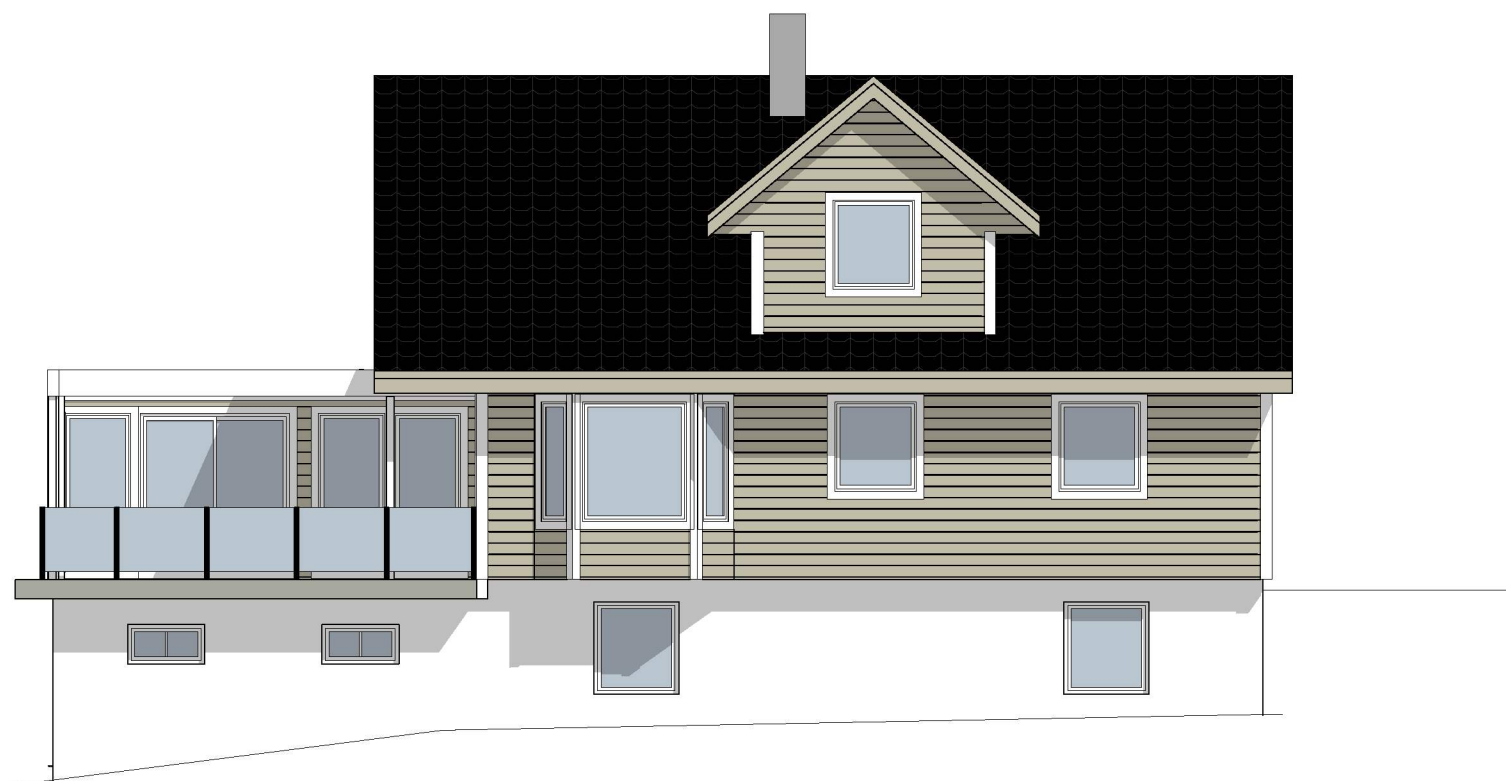

1:100 Fasade Sør vest



Tegningsnr.: E - 5

Revisjon nr.:

Type tegning:
Fasader mot sør

Rev	Nr	Beskrivelse	Dato	Sign	Kontr	Godkj

Lokalisering:

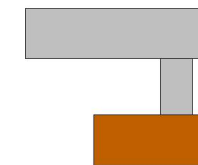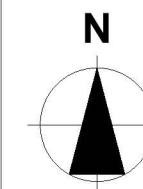

Prosjekteringsgruppen:

- ARK :** Lyder K Leithaug
Benesskogen 3 B
5154 Bænes
Tlf: 92013472
lyderkonrad@gmail.com
- RIB :** Rådg. ing. Bygg
RIBveien 18
0000 RIBbyen
Tlf: 000 00 000
rib@ribfirma.no
- RIE :** Rådg. ing. Elektro
RIEveien 18
0000 RIEbyen
Tlf: 000 00 000
rie@riefirma.no
- RIV :** Rådg. ing. VVS
RIVveien 18
0000 RIVbyen
Tlf: 000 00 000
riv@rivfirma.no

Fase:
versjon 3 - 3



Tiltakshaver		Godkjent	
Helga og Jarle Harnes		Kontroll prosjekt.	
Prosjekt		Sign.	Kontroll
Enebolig ny sit		Filnavn	
Nesbrekka 19		Helga Bjørke Harnes	
5912 Seim		versjon.3 - 3.pln	
Dato		11.08.2021	
Målestokk		1:100	
Kontroll utførende		Kontroll	
Gnr./Bnr.:		Sign.	Kontroll
173 / 35			
Prosjektnr.:	Tegningsnr.:	Prosjektnr. for	
#	E - 5	prosjekterende/lev.	
Type tegning:			
Fasader mot sør			