1:100 Fasade Nord Vest

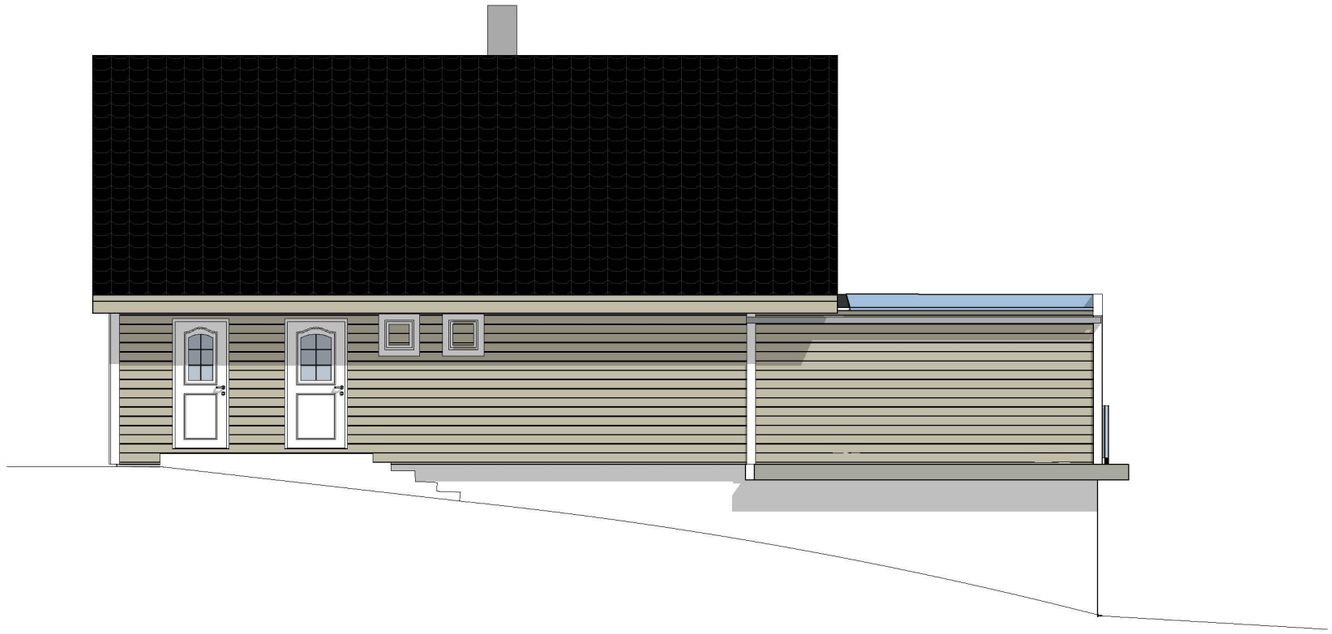

1:100 Fasade Nord aust

BIM-verktøy ArchiCAD 18 NOR Filplassering: C:\Users\Lydlei\OneDrive - Vestland fylkeskommune\Dokumenter\LKL fra pc 30-11-20\LKL\Helga Bjørke\Helga Bjørke Harnes versjon 3 - 3.pln

Tegningsnr.: E - 4

Revisjon nr.:

Type tegning: Fasader mot Nord

Rev	Nr	Beskrivelse	Dato	Sign	Kontr	Godkj

Lokalisering:

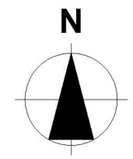

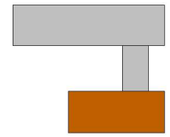

Prosjekteringsgruppen:

●	**ARK :**	Lyder K Leithaug	Bønesskogen 3 B 5154 Bønes Tlf.: 92013472 lyderkonrad@gmail.com
○	**RIB :**	Rådg. ing. Bygg	RIBveien18 0000 RIBbyen Tlf: 000 00 000 rib@ribfirma.no
○	**RIE :**	Rådg. ing. Elektro	RIEveien18 0000 RIEbyen Tlf: 000 00 000 rie@riefirma.no
○	**RIV :**	Rådg. ing. VVS	RIVveien18 0000 RIVbyen Tlf: 000 00 000 riv@rivfirma.no

Fase: versjon 3 - 3

Tiltakshaver

Helga og Jarle Harnes

Prosjekt

Enebolig ny sit

Nesbrekka 19
5912 Seim

Gnr./Bnr.: **173 / 35**

Prosjektnr.: #

Tegningsnr.: E - 4

Type tegning: Fasader mot Nord

Godkjent

Kontroll prosjekt.

Sign. | Kontroll

Filnavn: Helga Bjørke Harnes versjon 3 - 3.pln

Dato: 11.08.2021

Målestokk: 1:100

Kontroll utførende

Sign. | Kontroll

Prosjektnr. for prosjekterende/lev.