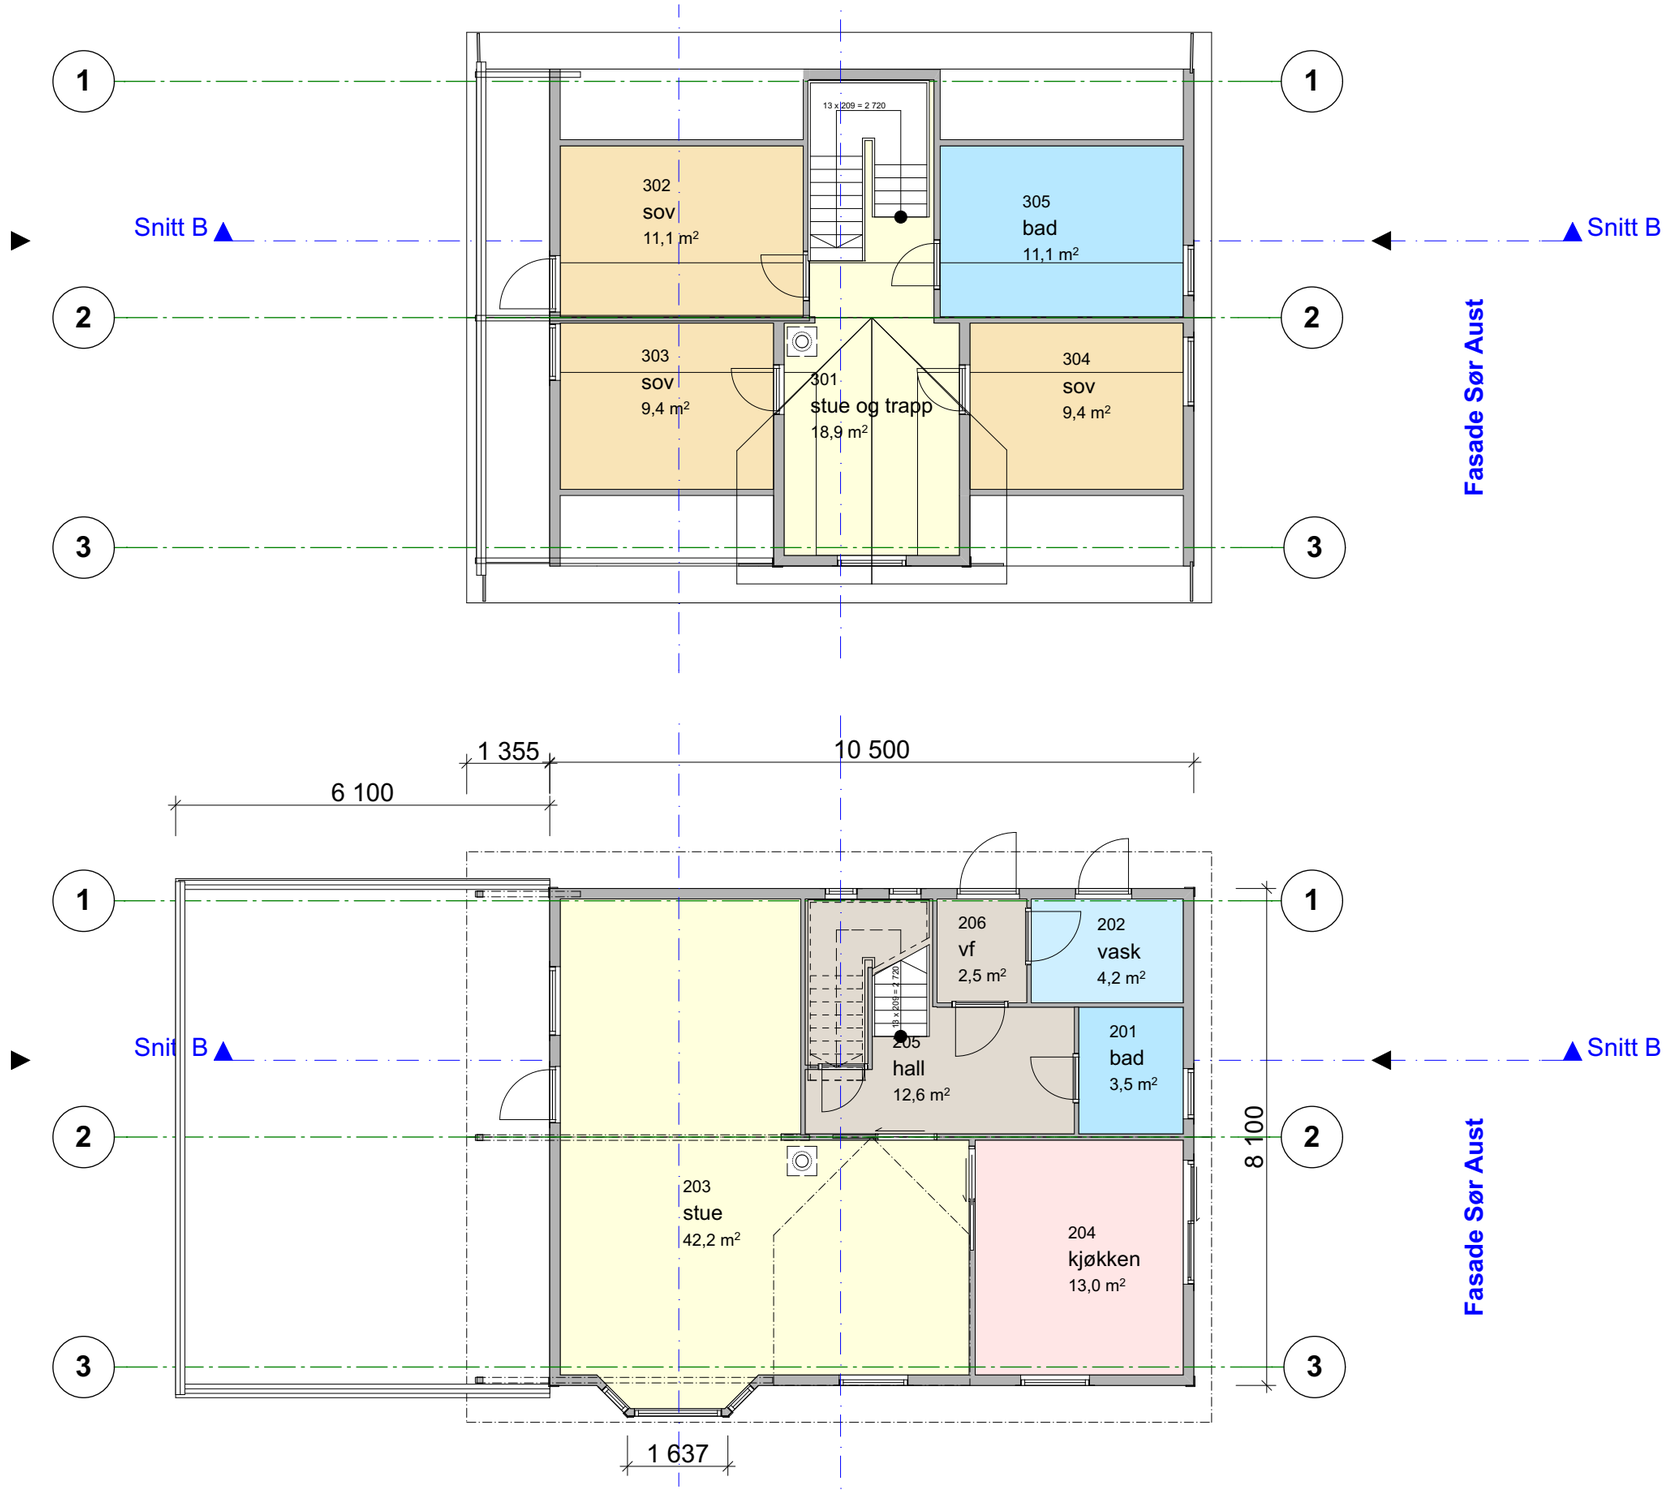

Rev	Nr	Beskrivelse	Dato	Sign	Kontr	Godkj

Tegningsnr.: E - 6

Revisjon nr.:

Type tegning: Eks sit Hovedplan og loft

Lokalisering:

N

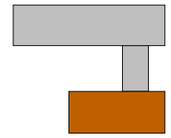

Prosjekteringsgruppen:

●	ARK :	Lyder K Leithaug	Bønesskogen 3 B 5154 Bønes Tlf.: 92013472 lyderkonrad@gmail.com
○	RIB :	Rådg. ing. Bygg	RIBveien18 0000 RIBbyen Tlf: 000 00 000 rib@ribfirma.no
○	RIE :	Rådg. ing. Elektro	RIEveien18 0000 RIEbyen Tlf: 000 00 000 rie@riefirma.no
○	RIV :	Rådg. ing. VVS	RIVveien18 0000 RIVbyen Tlf: 000 00 000 riv@rivfirma.no

Fase: #

Tiltakshaver

Helga og Jarle Harnes

Prosjekt

Enebolig Eks sit.

Nesbrekka 19
5912 Seim

Gnr./Bnr.: **173 / 35**

Prosjektnr.: #

Tegningsnr.: E - 6

Type tegning: Eks sit Hovedplan og loft

Godkjent

Kontroll prosjekt.

Sign. | Kontroll

Filnavn: Helga Bjørke Harnes bolig eks sit.pln

Dato: 22.07.2021

Målestokk: 1:100

Kontroll utførende

Sign. | Kontroll

Prosjektnr. for prosjekterende/lev.

YEARS 30 ARCHICAD & BIM