

001 01.07.02 RCN Flyttet sportshod

HIBA-HUS

Prosjekt BOLIG HIBA 129+ rev.

Tegning vedr. FASADER

Tilleggsvert CARL FREDRIK TONNING

Byggeselsk

Car:

Bnr:

Tegnet av TOK

Arkitekt

BYGGERI VEST HIBA AS - 5039 BERGEN
STEVEBØ TRELAST AS - 5037 BØVÅGEN

Tlf 55151510 - Fax 5518181
Tlf 55349400 - Fax 55349401

Prosjekt ltr 02-049


Tegnr 502

Målestokk 1:100

Dato 20.03.02



Tegningen er beskyttet i henhold til lov om opphavsrett.

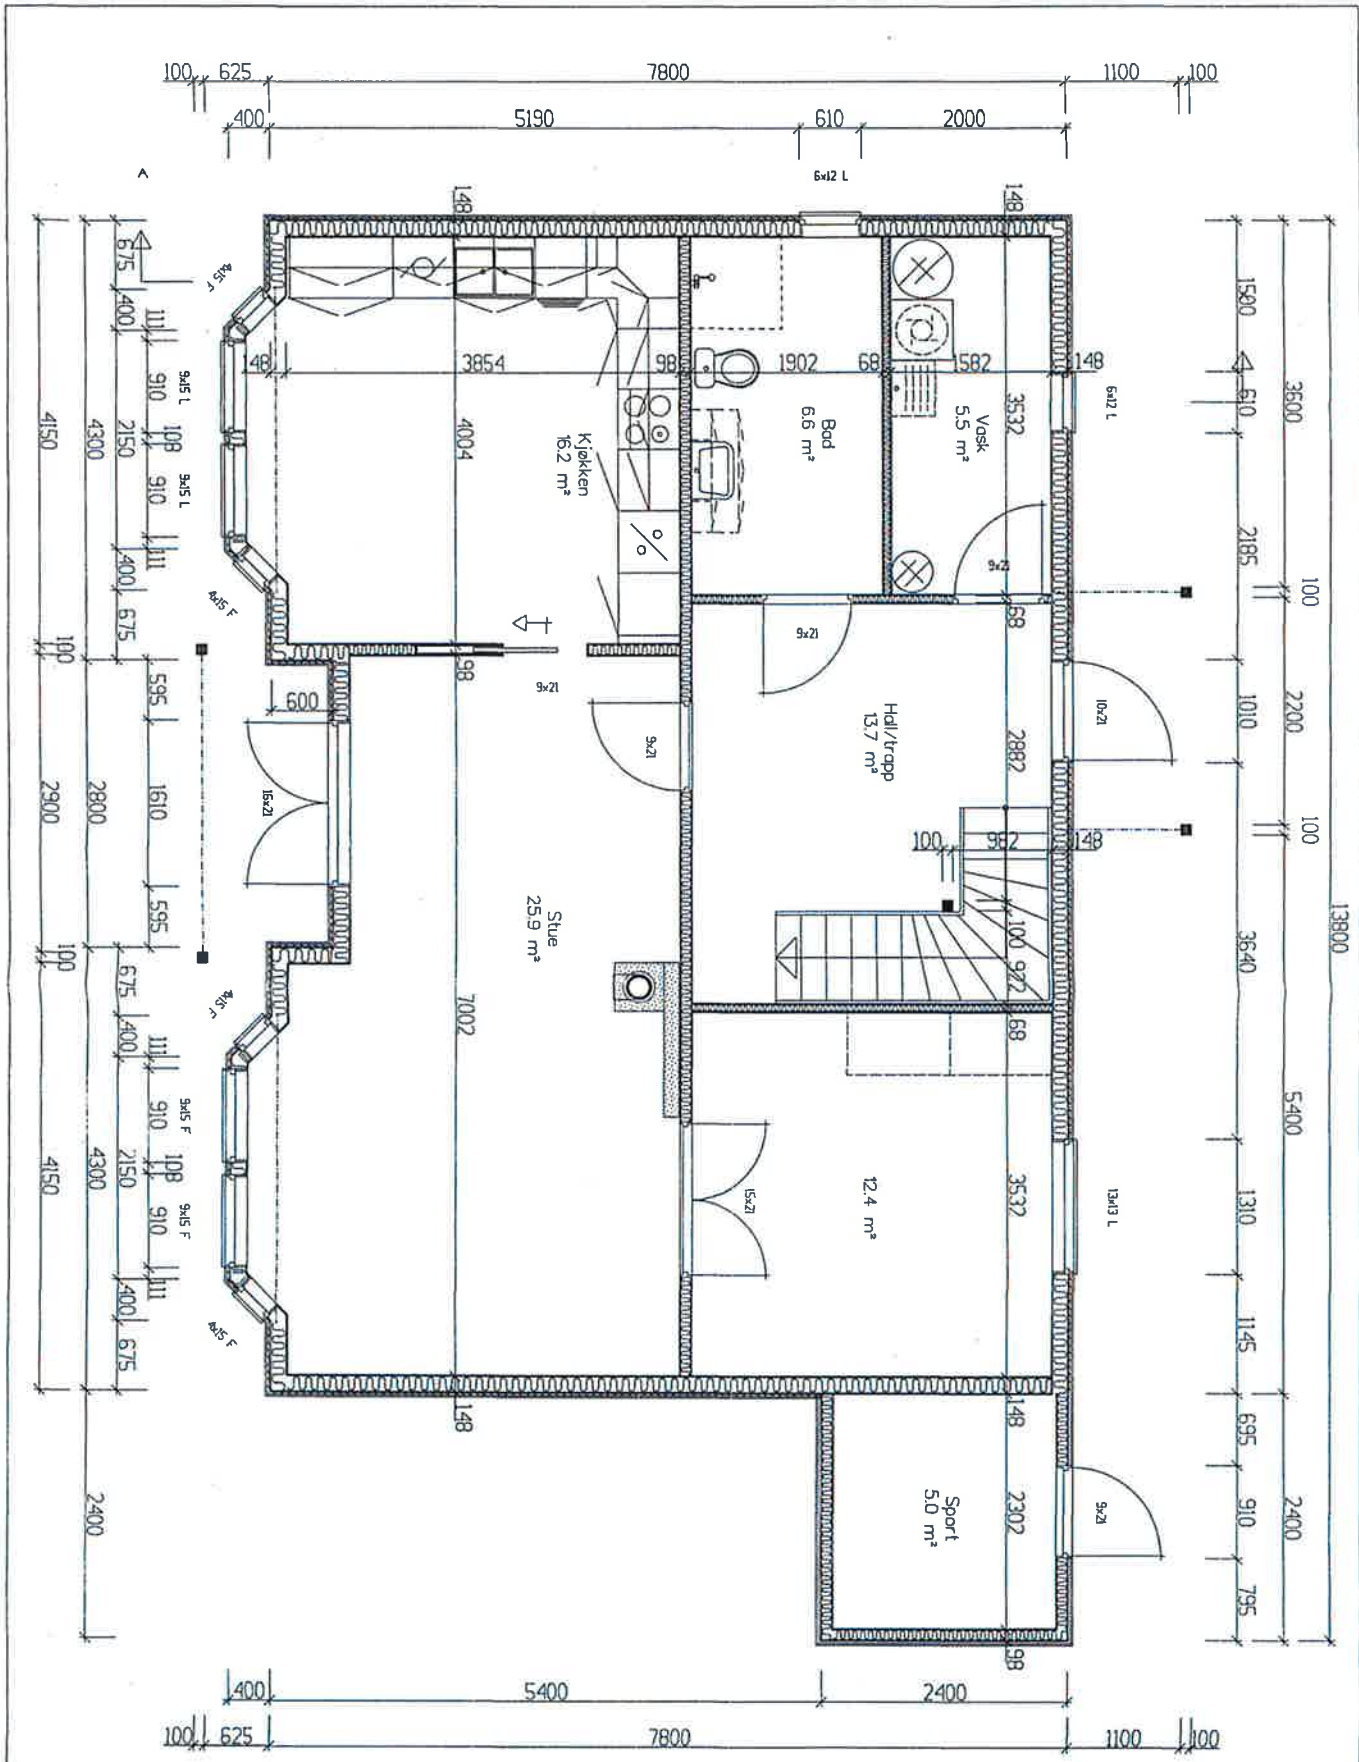

001 01.07.02 RGN Flyttet sportsbod og trapp

DATA DESIGN SYSTEM

Prosjekt:	BOLIG HIBA 129+ rev.	Prosjekt ID:	02-049
Tegning vedr.:	HOVEDPLAN	Tegnr.:	504
Tillegshaver:	CARL FREDRIK TONNING	Målestokk:	1:50
Byggested:	Gnr.:	Dato:	11.04.02
Arkitekt:	BYGGERN VEST HIBA AS - 5039 BERGEN	Tegnet av:	TKK
Leverandør:	STEVNEBØ TRELAST AS - 5037 BØVÅGEN		



© Tegning er beskyttet L&L. Ingen kopiering.