


EBA 12 x 2,4 x 0,9 m

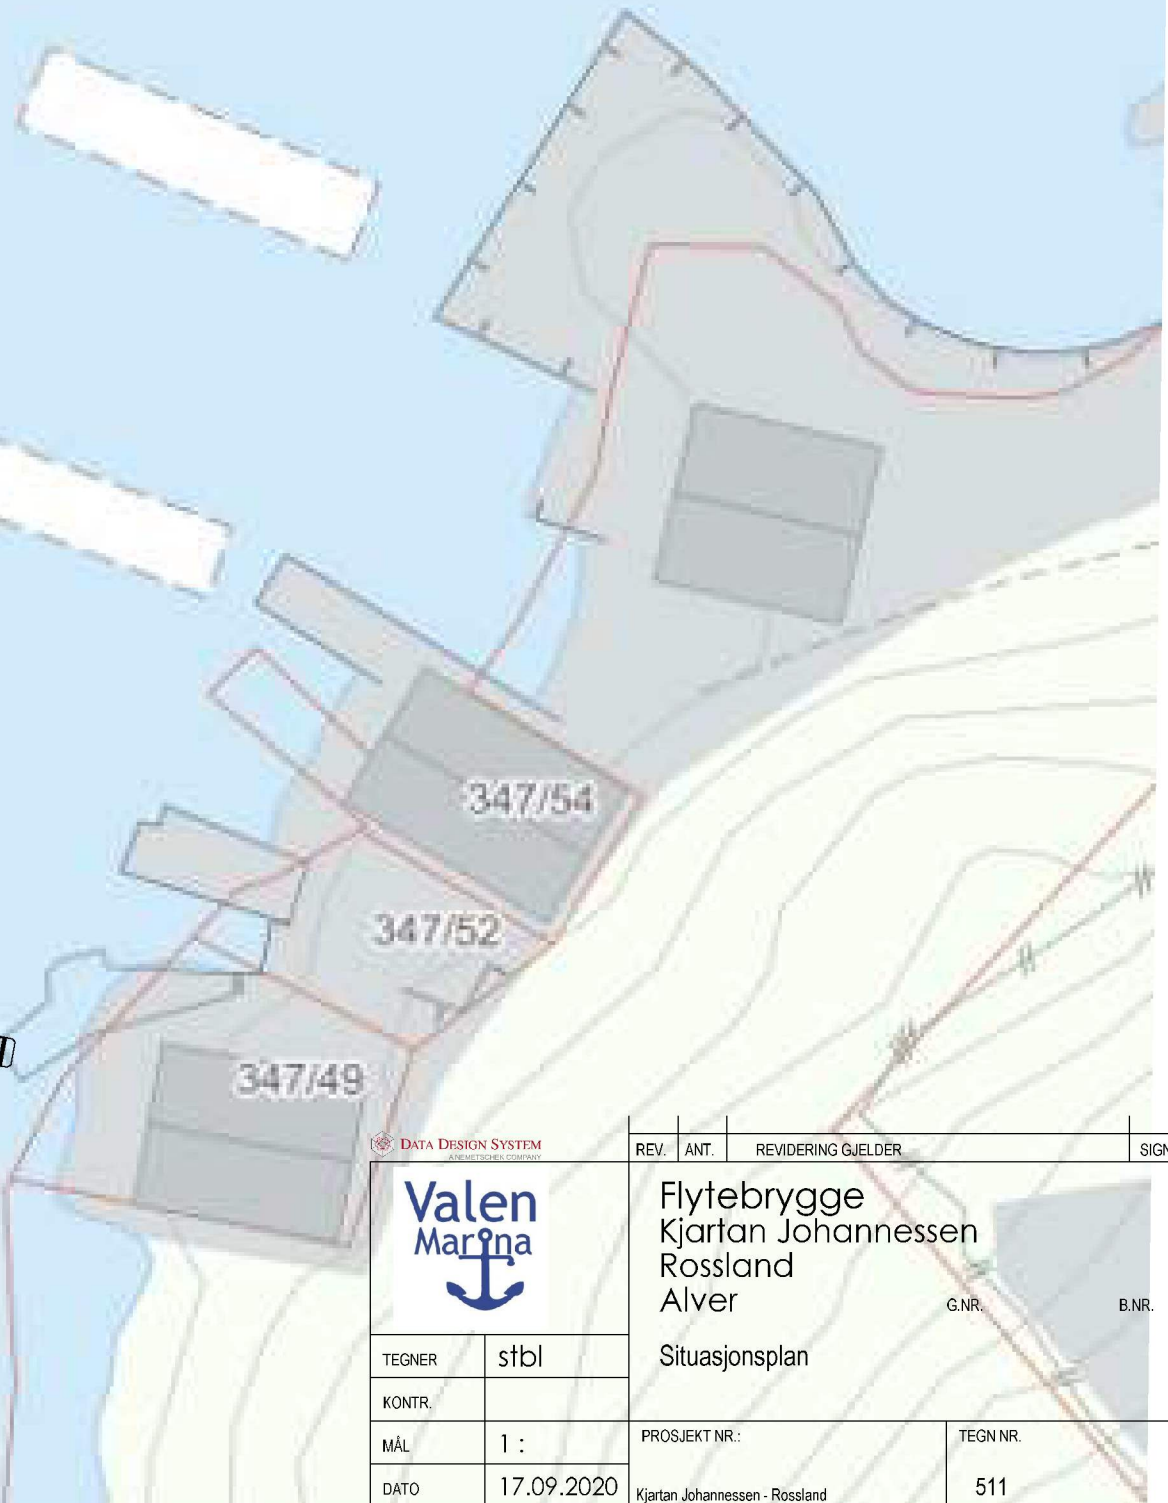

DATA DESIGN SYSTEM
ARKITEKTTETT



REV.	ANT.	REVIDERING GJELDER	SIGN.	DATO

Flytebrygge Kjartan Johannessen Rosslund Alver		G.NR.	B.NR.
Situasjonsplan			
PROSJEKT NR.:	TEGN NR.		REV.
Kjartan Johannessen - Rosslund	511		

TEGNER	stbl
KONTR.	
MÅL	1 :
DATO	17.09.2020