

# SITUASJONSKART

Gnr/Bnr: gnr 140 bnr 40  
Adresse:  
Eigar/søkar:

Kvalitet :

Målestokk: 1:500  
Dato: 24.08.2021

Gjeldande plan :  
Planformål :

Vår referanse: HME


Sign. ....



ALVER  
KOMMUNE



- |  |                        |  |            |
|--|------------------------|--|------------|
|  | Gjerde                 |  | Bolighus   |
|  | Usikker eigedomsgrense |  | Andre bygg |
|  | Målt eigedomsgrense    |  |            |

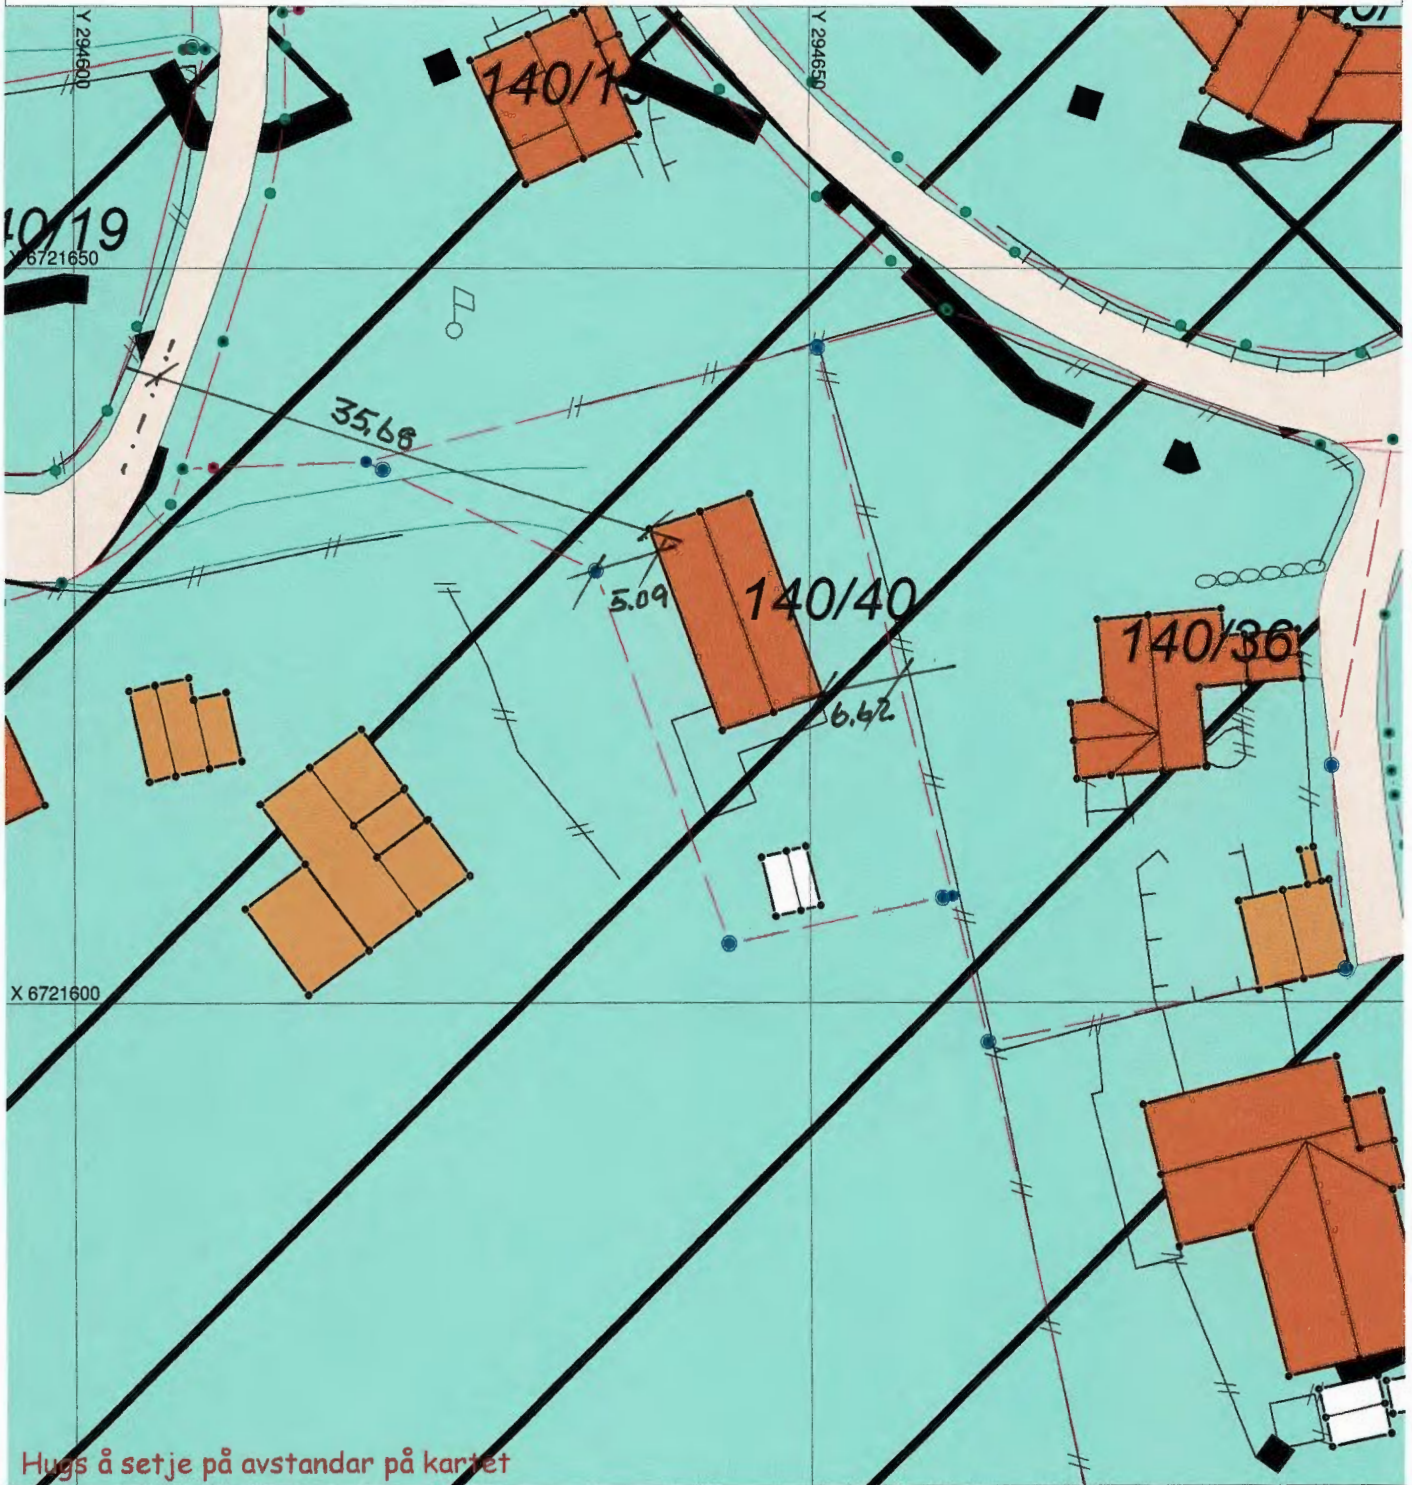

Hugs å setje på avstandar på kartet

SITUASJONSPLAN



Tiltak

VEDLEGG 02

*Bjørn R. Væge* 13/9 2021

Underskrift Situasjonsplan

Dato