

SITUASJONSKART

Gnr/Bnr: gnr 140 bnr 40
Adresse:
Eigar/søkar:

Kvalitet :

Målestokk: 1:500
Dato: 24.08.2021

Gjeldande plan :
Planformål :

Vår referanse: HME

Sign.



ALVER
KOMMUNE



- | | | | |
|--|------------------------|--|------------|
| | Gjerde | | Bolighus |
| | Usikker eigedomsgrense | | Andre bygg |
| | Målt eigedomsgrense | | |



Hugs å setje på avstandar på kartet

SITUASJONSPLAN




Tiltak

VEDLEGG 02


Bjørn R. Vænge 13/9 2021

Underskrift Situasjonsplan

Dato

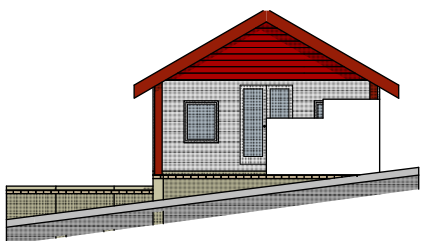

1:200 Fasade AUST

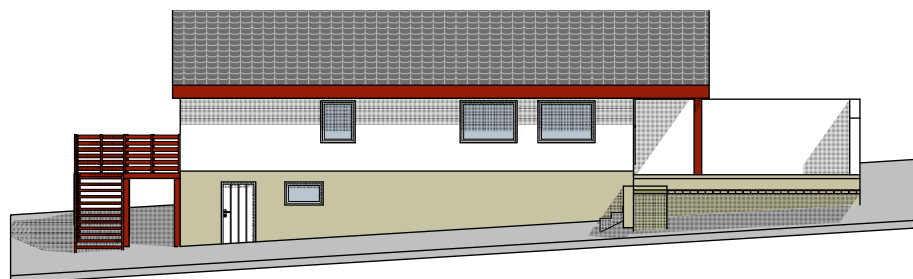

1:200 Fasade SØR



1:1 Generic Perspective (5)

FØR OMBYGGING

SØKNAD BRUKSENDRING E 1


BIM modell ArchiCAD 14 NOR Filplassering: D:\BRKvingeData\Mine dokumenter\PROSJEKT\Byggesak\2021\21130_Andreas Scholl - Søknad om bruksendring\Teikningar\Før ombygging\14120_Bruksendring - Bolig_REV Dv18 .pln

ANDREAS SCHOLL
14120 BRUKSENDRING BOLIG


Fasade Sør og Øst

BYGG. JØRN R. Kvinge AS Mob. 456 03 190
Kvingebakkevegen 97 Tlf. 56 36 56 20
5981 MASFJORDNES e-post post@brkvinge.no

Dato	Målestokk	Tegn.nr.	Utskrift dato
15.03.2017	1:200, 1:1	14	12.09.2021

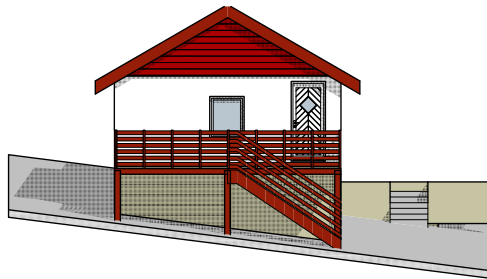

1:200 FasadeVEST

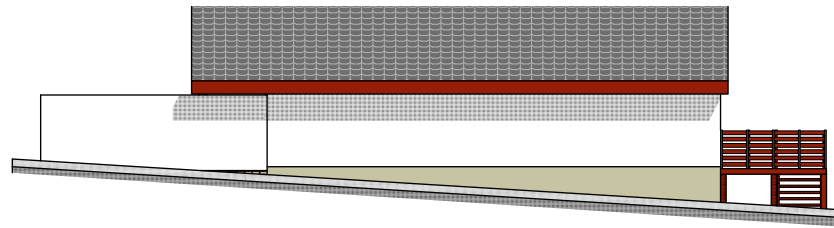

1:200 Fasade NORD



1:0,6 Generic Perspective (6)

FØR OMBYGGING

SØKNAD BRUKSENDRING E 2


BIM modell ArchiCAD 14 NOR Filplassering: D:\BRKvingeData\Mine dokumenter\PROSJEKT\Byggesak\2021\21130_Andreas Scholl - Søknad om bruksendring\Teikningar\Før ombygging\14120_Bruksendring - Bolig_REV Dv18 .pln

ANDREAS SCHOLL
14120 BRUKSENDRING BOLIG

Fasade Nord og Vest

BYGGM. JØRN R. Kvinge AS
Kvingebakkevegen 97
5981 MASFJORDNES
Mob. 456 03 190
Tlf. 56 36 56 20
e-post post@brkvinge.no

Dato	Målestokk	Tegn.nr.	Utskrift dato
15.03.2017	1:200, 1:0,73	13	12.09.2021

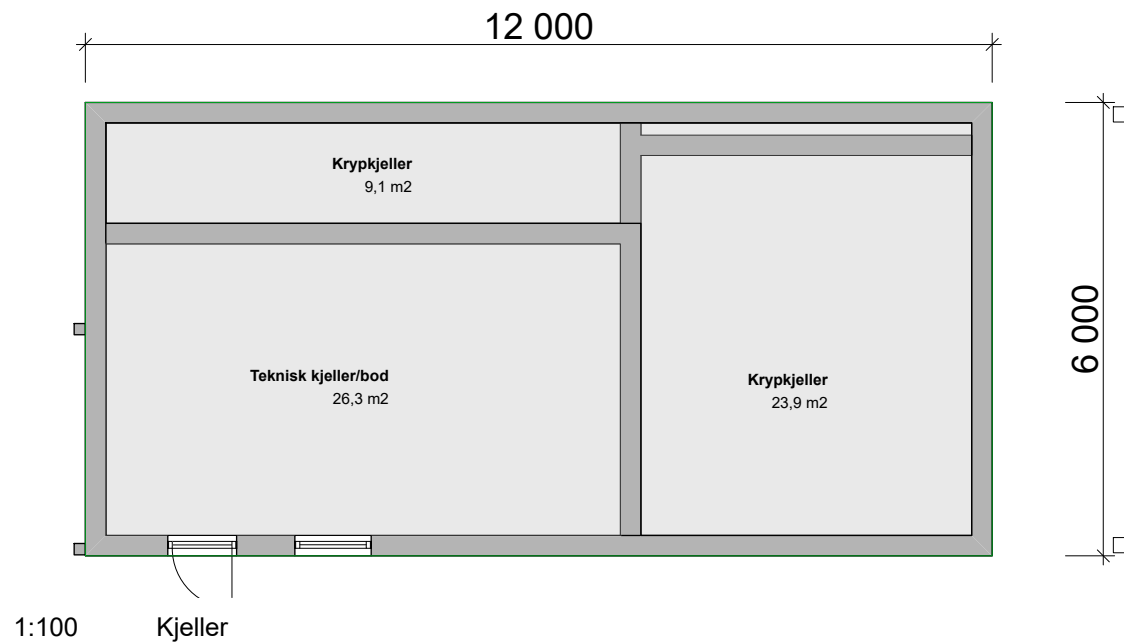

FØR OMBYGGING

SØKNAD BRUKSENDRING E 3

BIM modell ArchiCAD 14 NOR Filplassering: D:\BRKvingeData\Mine dokumenter\PROSJEKT\Byggesak\2021\21130_Andreas Scholl - Søknad om bruksendring\Teikningar\Før ombygging\14120_Bruksendring - Bolig_REV Dv18 .pln

ANDREAS SCHOLL

14120 BRUKSENDRING BOLIG

Kjellarplan


BYGGM. JØRN R. Kvinge AS Mob. 456 03 190
Kvingebakkevegen 97 Tlf. 56 36 56 20
5981 MASFJORDNES e-post post@brkvinge.no

Dato
15.03.2017

Målestokk
1:100

Tegn.nr.
10

Utskrift dato
12.09.2021

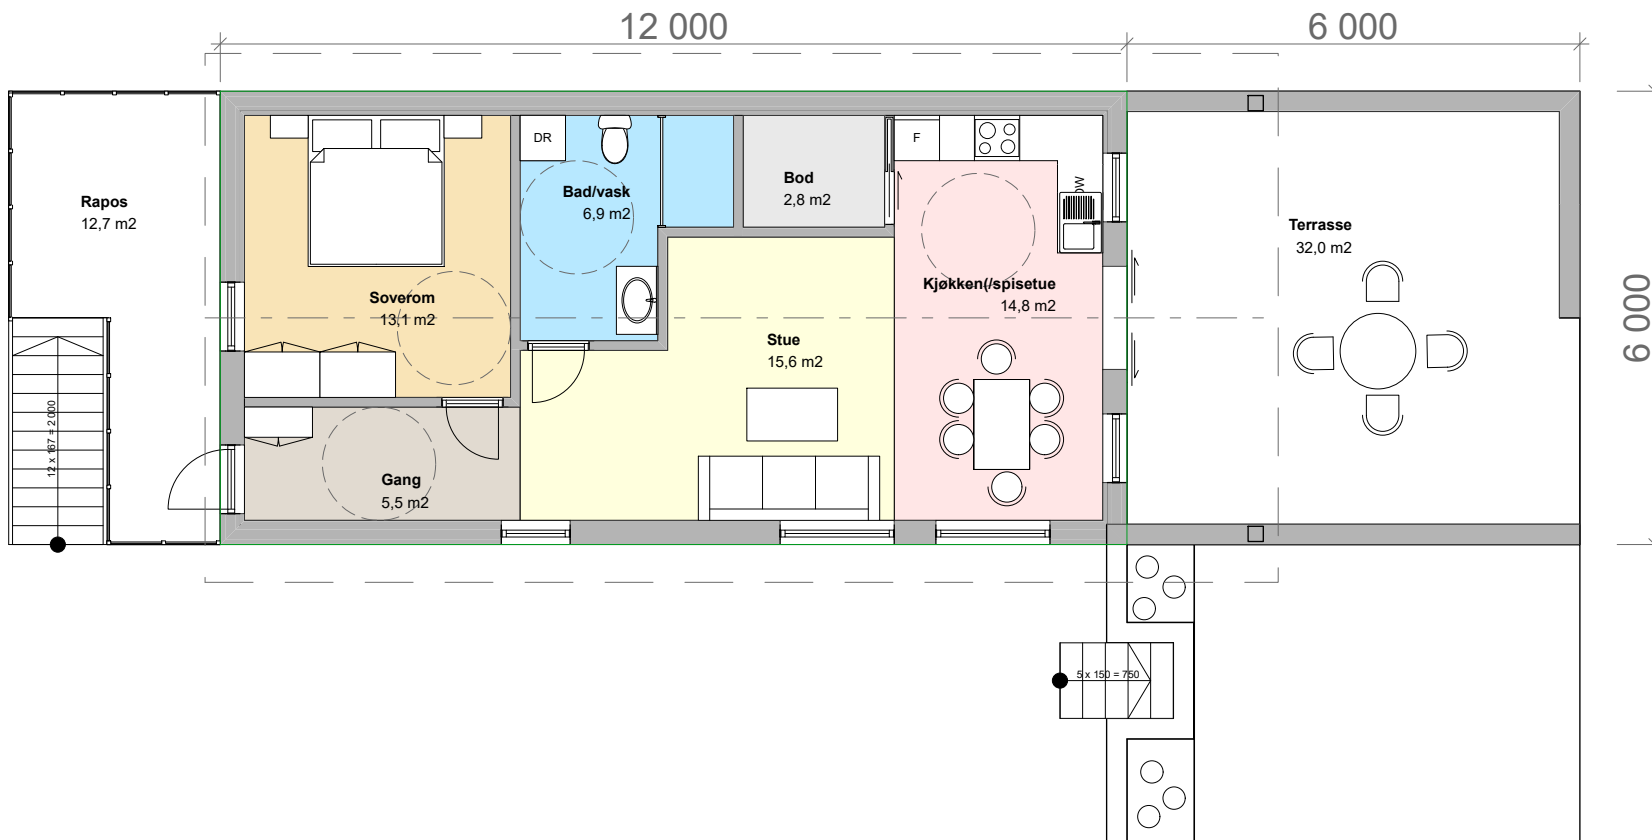

1:100 1. Etasje

FØR OMBYGGING

SØKNAD BRUKSENDRING E 4



BIM modell ArchiCAD 14 NOR Filplassering: D:\BRKvingeData\Mine dokumenter\PROSJEKT\Byggesak\2021\21130_Andreas Scholl - Søknad om bruksendring\Teikningar\Før ombygging\14120_Bruksendring - Bolig_REV Dv18 .pln

ANDREAS SCHOLL
14120 BRUKSENDRING BOLIG

Plan 1. Etasje

BYGGM. JØRN R. Kvinge AS Mob. 456 03 190
Kvingebakkevegen 97 Tlf. 56 36 56 20
5981 MASFJORDNES e-post post@brkvinge.no

Dato 15.03.2017 Målestokk 1:100 Tegnr. 11 Utskrift dato 12.09.2021

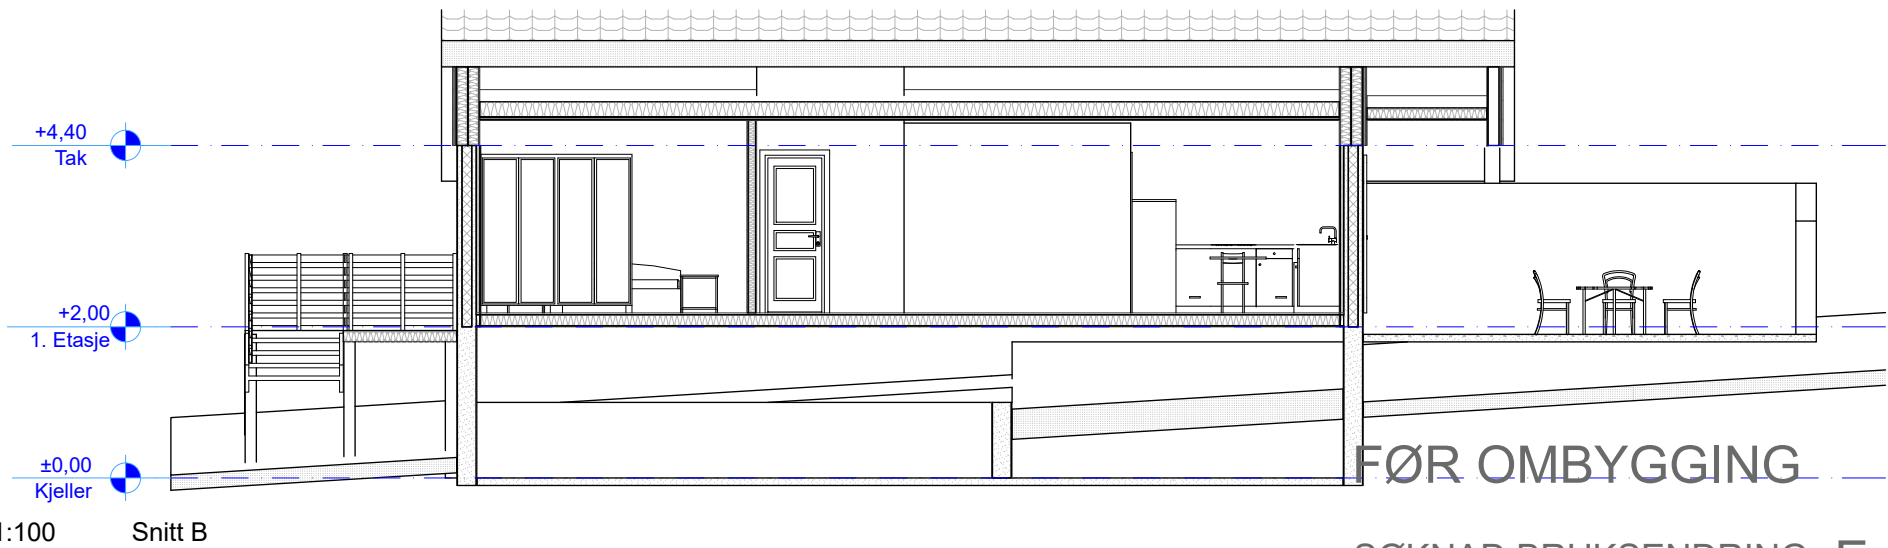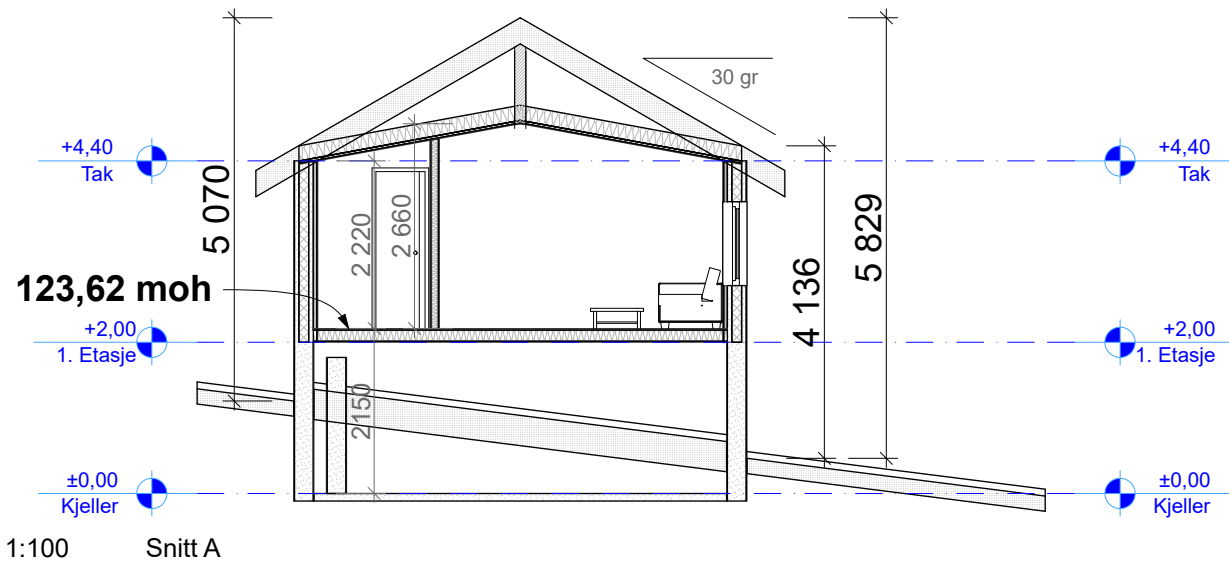

FØR OMBYGGING

SØKNAD BRUKSENDRING E 5

BIM modell ArchiCAD 14 NOR Filplassering: D:\BRKvingeData\Mine dokumenter\PROSJEKT\Byggesak\2021\21130_Andreas Scholl - Søknad om bruksendring\Teikningar\Før ombygging\14120_Bruksendring - Bolig_REV Dv18 .pln

ANDREAS SCHOLL
14120 BRUKSENDRING BOLIG

Snitt A og B

BYGGM. JØRN K. VINGE AS Mob. 456 03 190
Kvingebakkevegen 97 Tlf. 56 36 56 20
5981 MASFJORDNES e-post post@brkvinge.no

Dato	Målestokk	Tegn.nr.	Utskrift dato
15.03.2017	1:100	12	12.09.2021