




Fasade nord
1:50

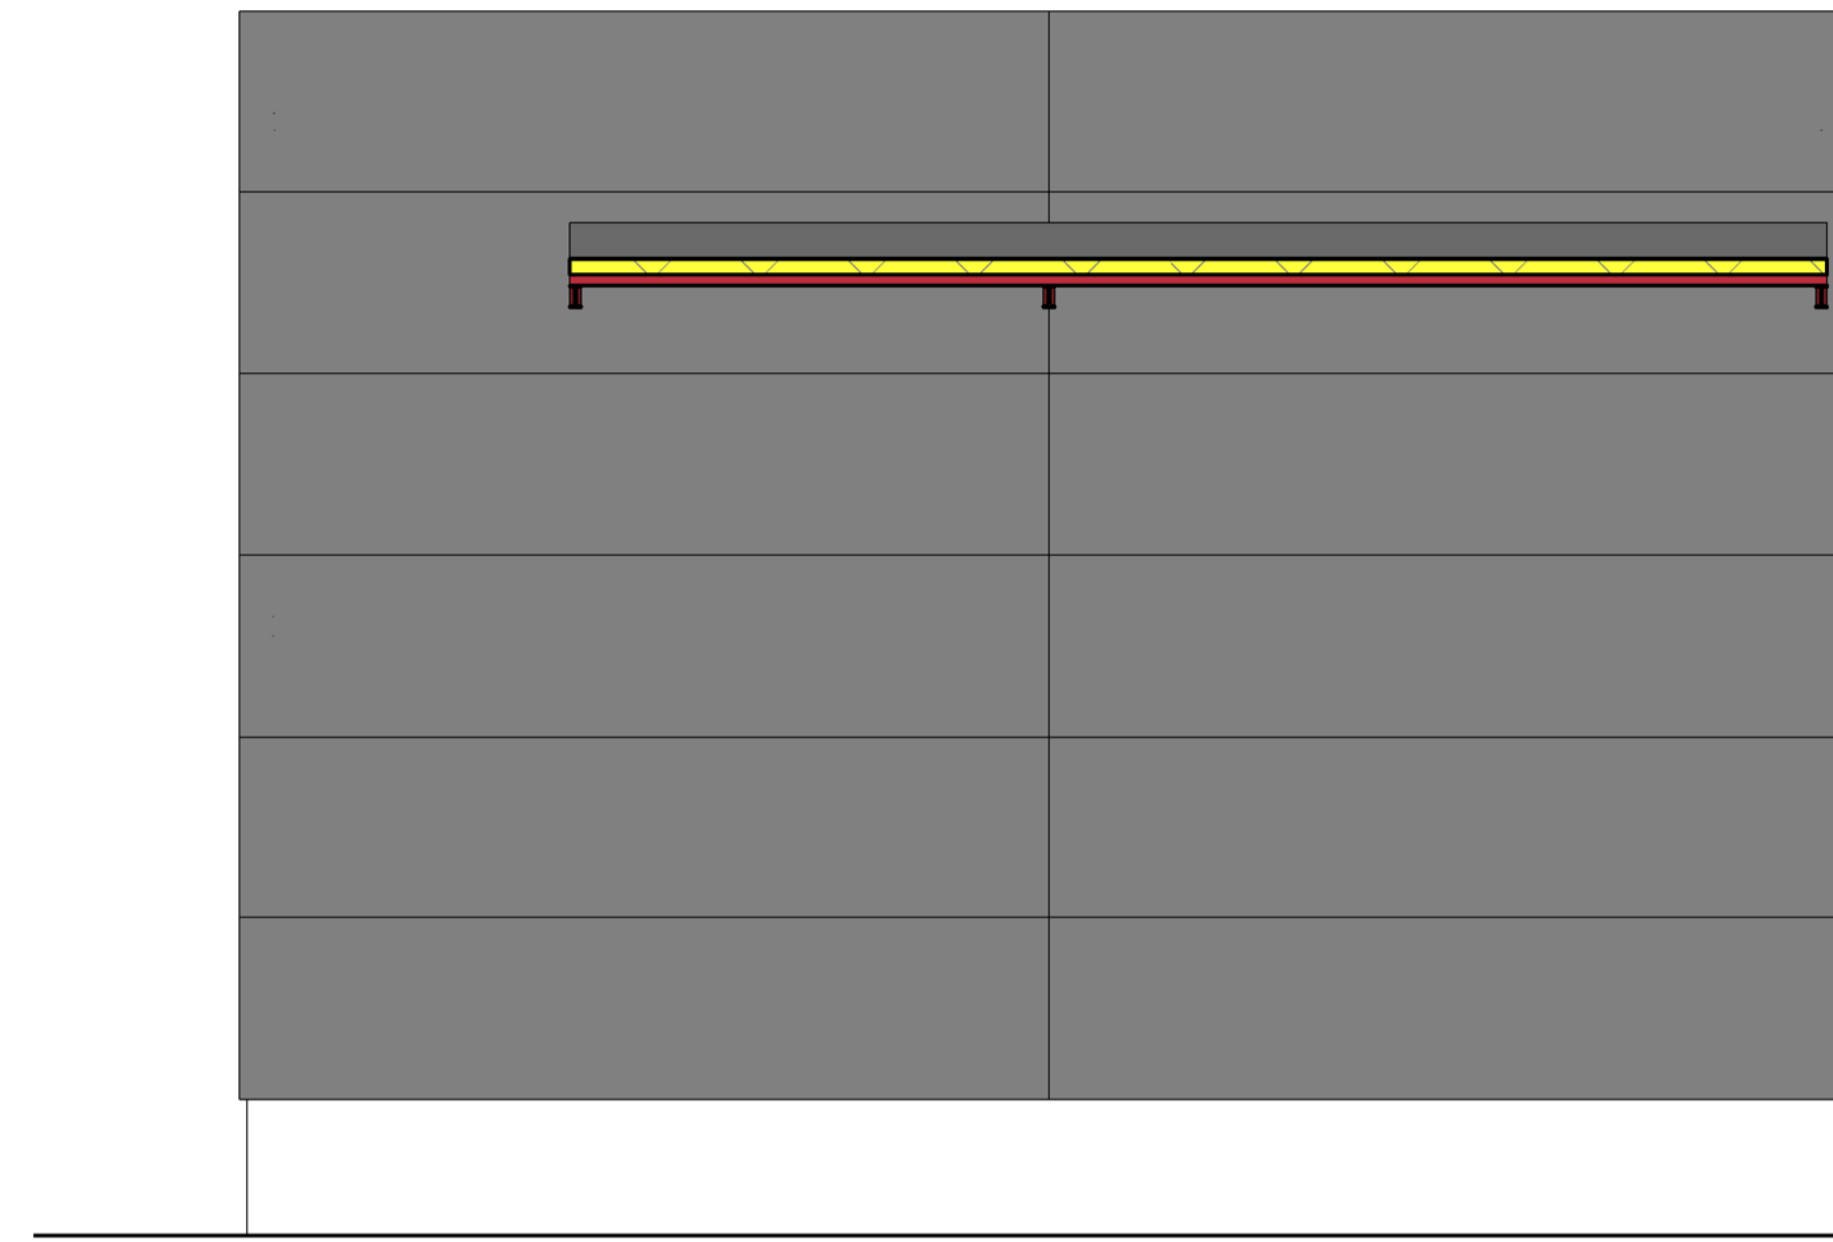

Fasade sør
1:50

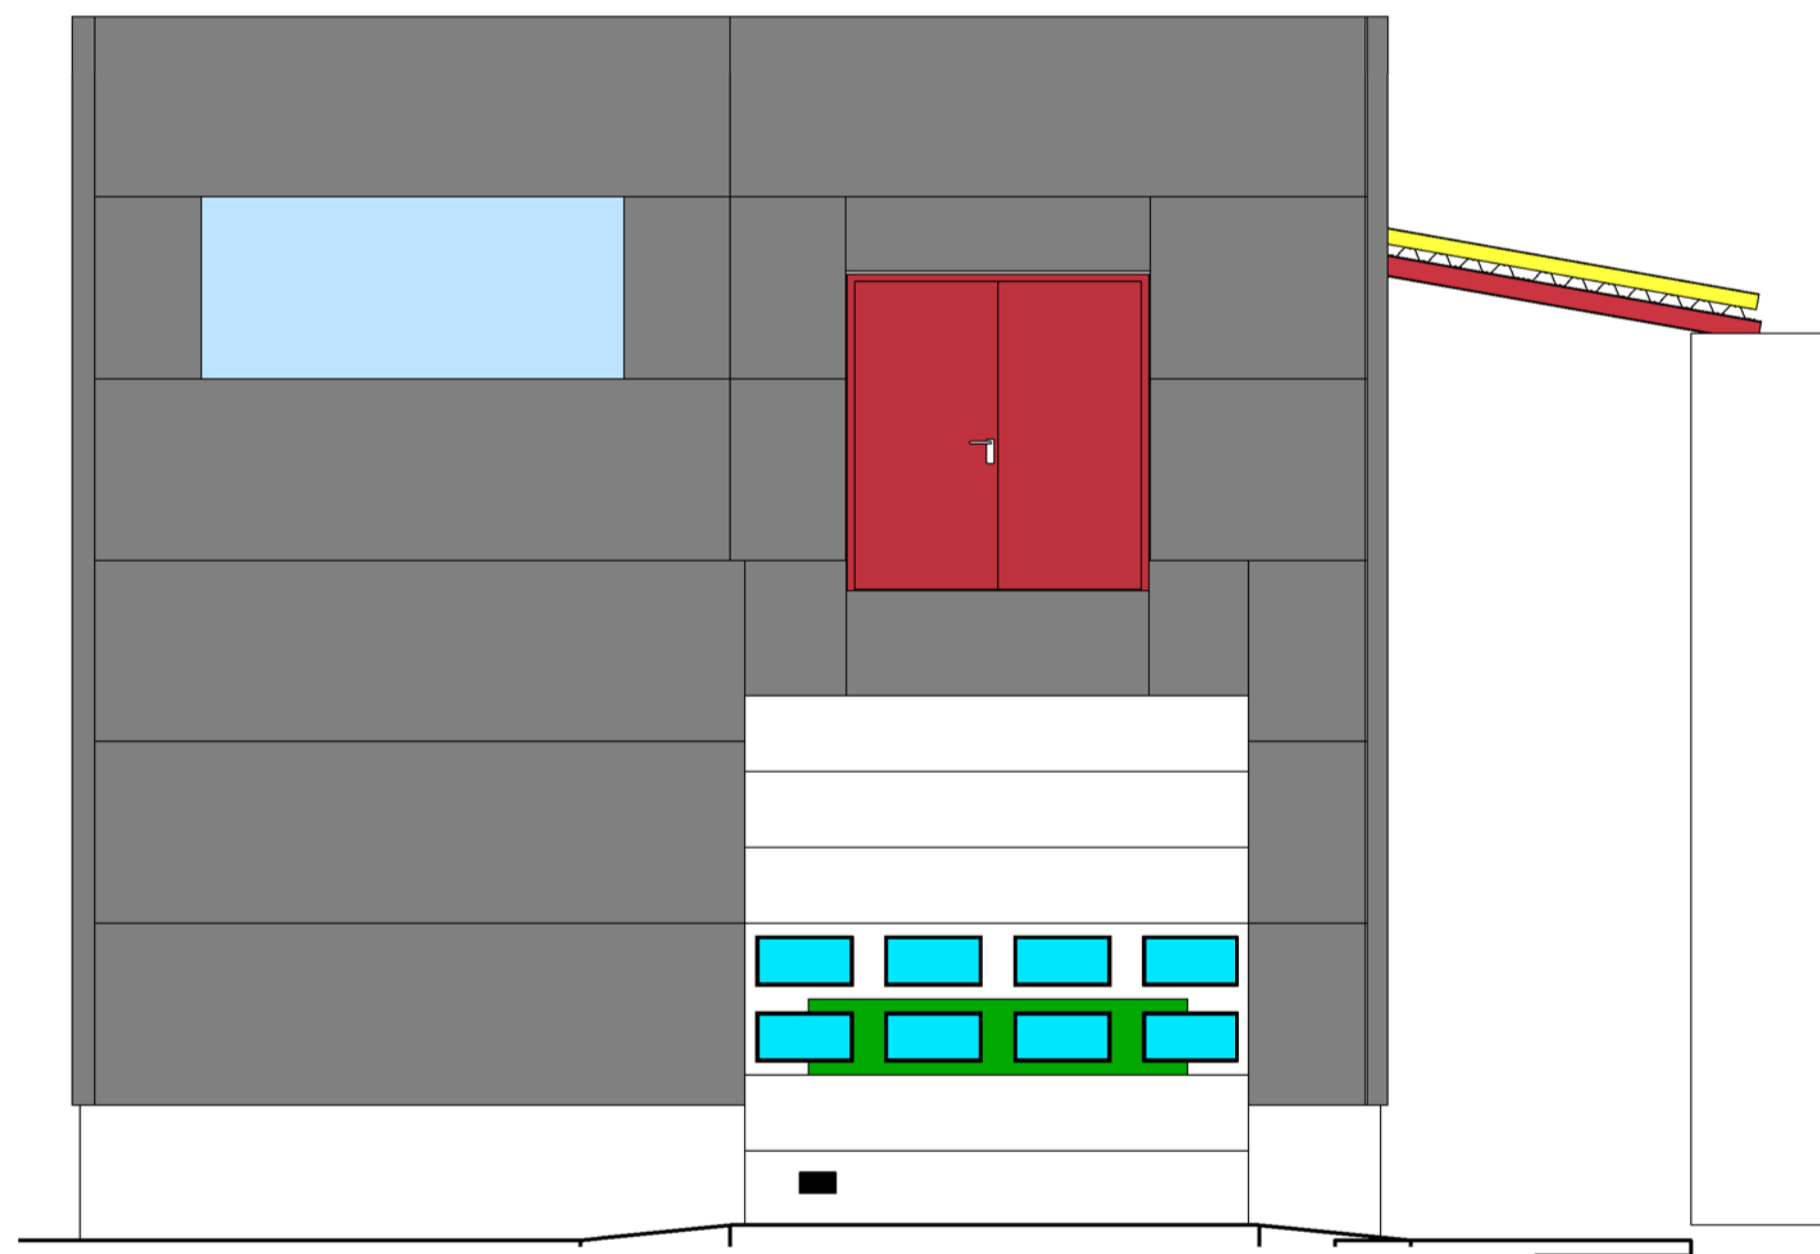

Fasade vest
1:50

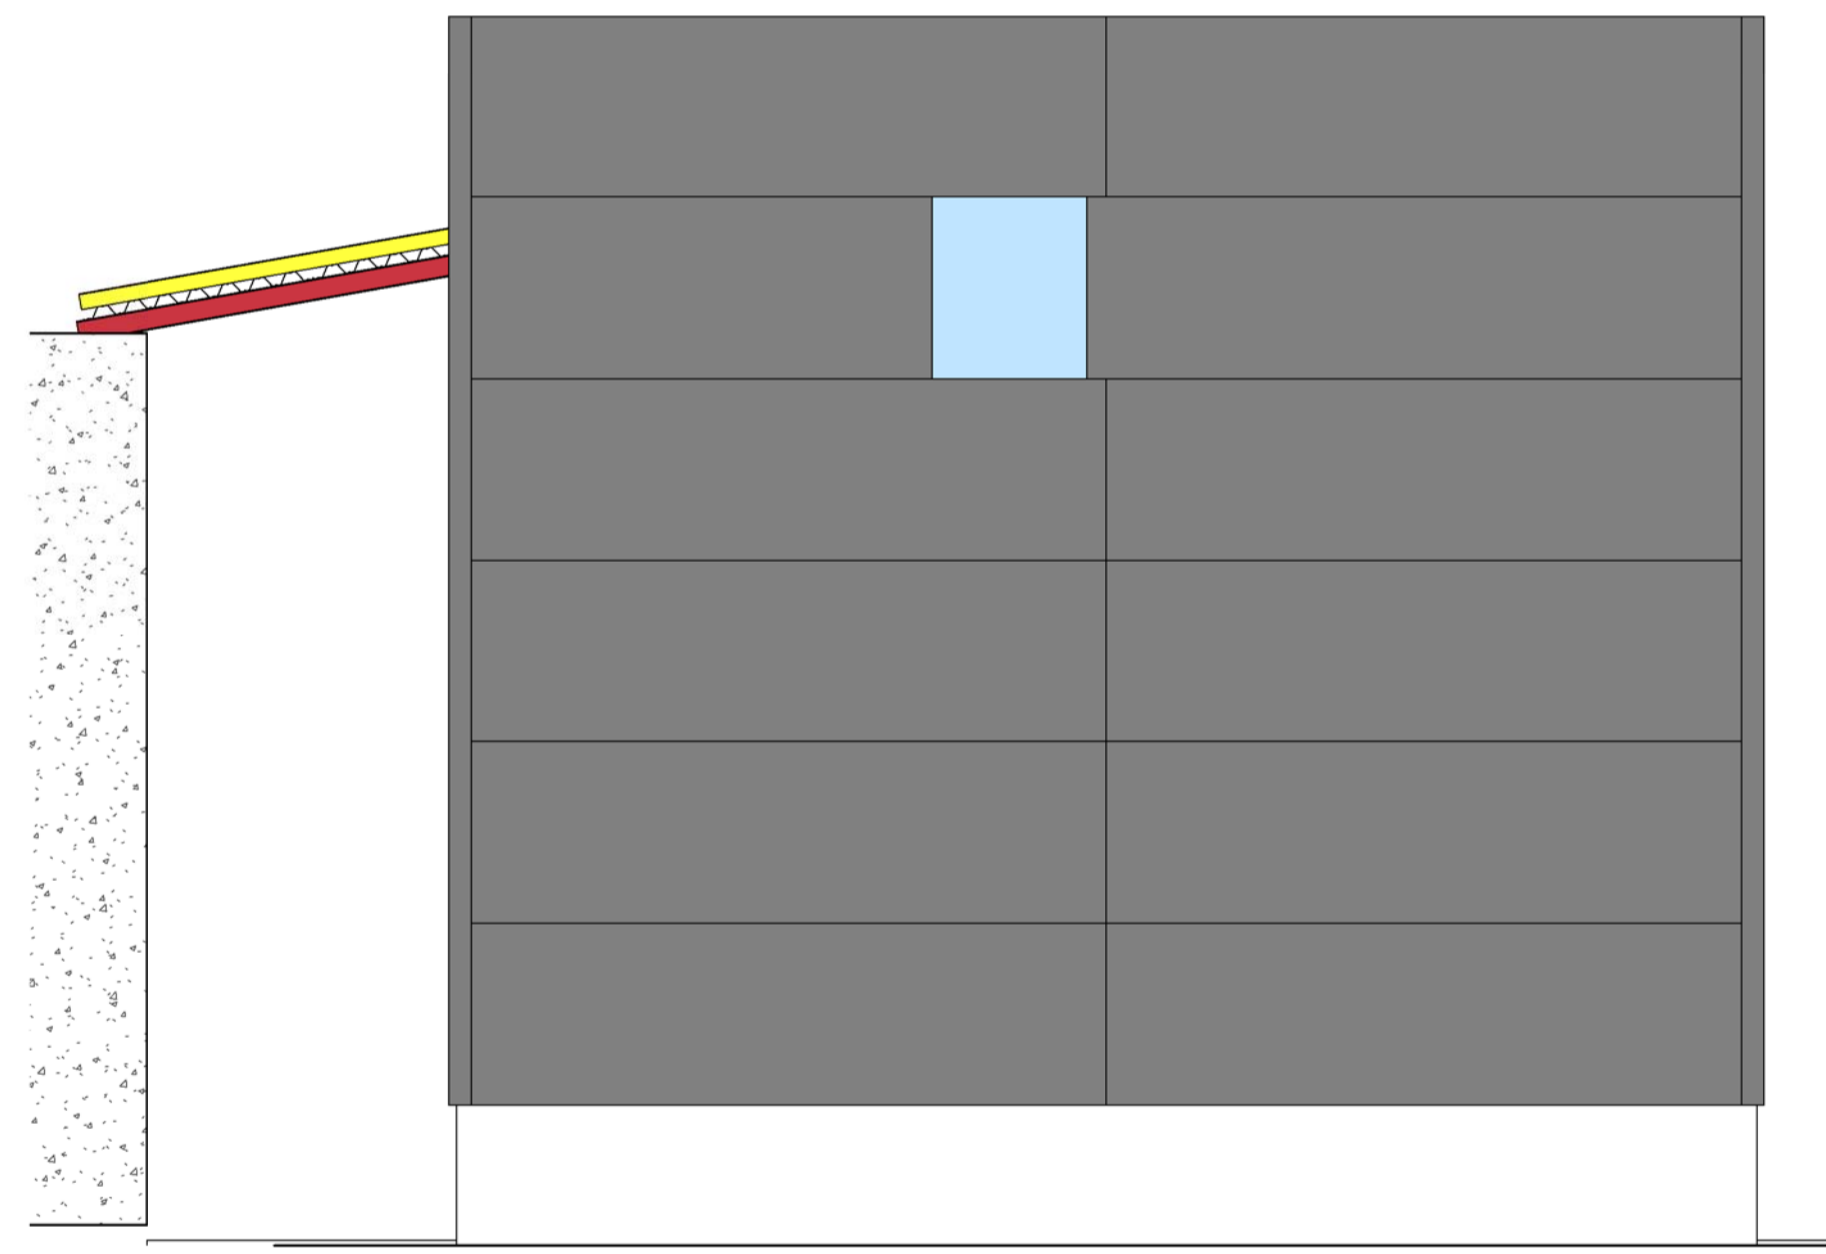

Fasade øst
1:50

FORKLARING:

1	Vedlegg til søknad om tiltak	17.09.2019	SS	HF	HF
Rev.	Beskrivelse	Dato	Tegn.	Kont.	Godkj.
	Radøy kommune		RIB		A1
	Renseanlegg Manger	Dato			
		29.03.2019			
	Fasader		Format	Målestokk	
				1:50	
Status	Søknadstegning	Kontst./Tegnet	/SS	Kontrollert	Godkjert
Oppdrager:	10205949	Tegninger:	RA-B-220-30-10	HF	HF
www.multiconsult.no					1