


**Snitt A-A**  
1:50

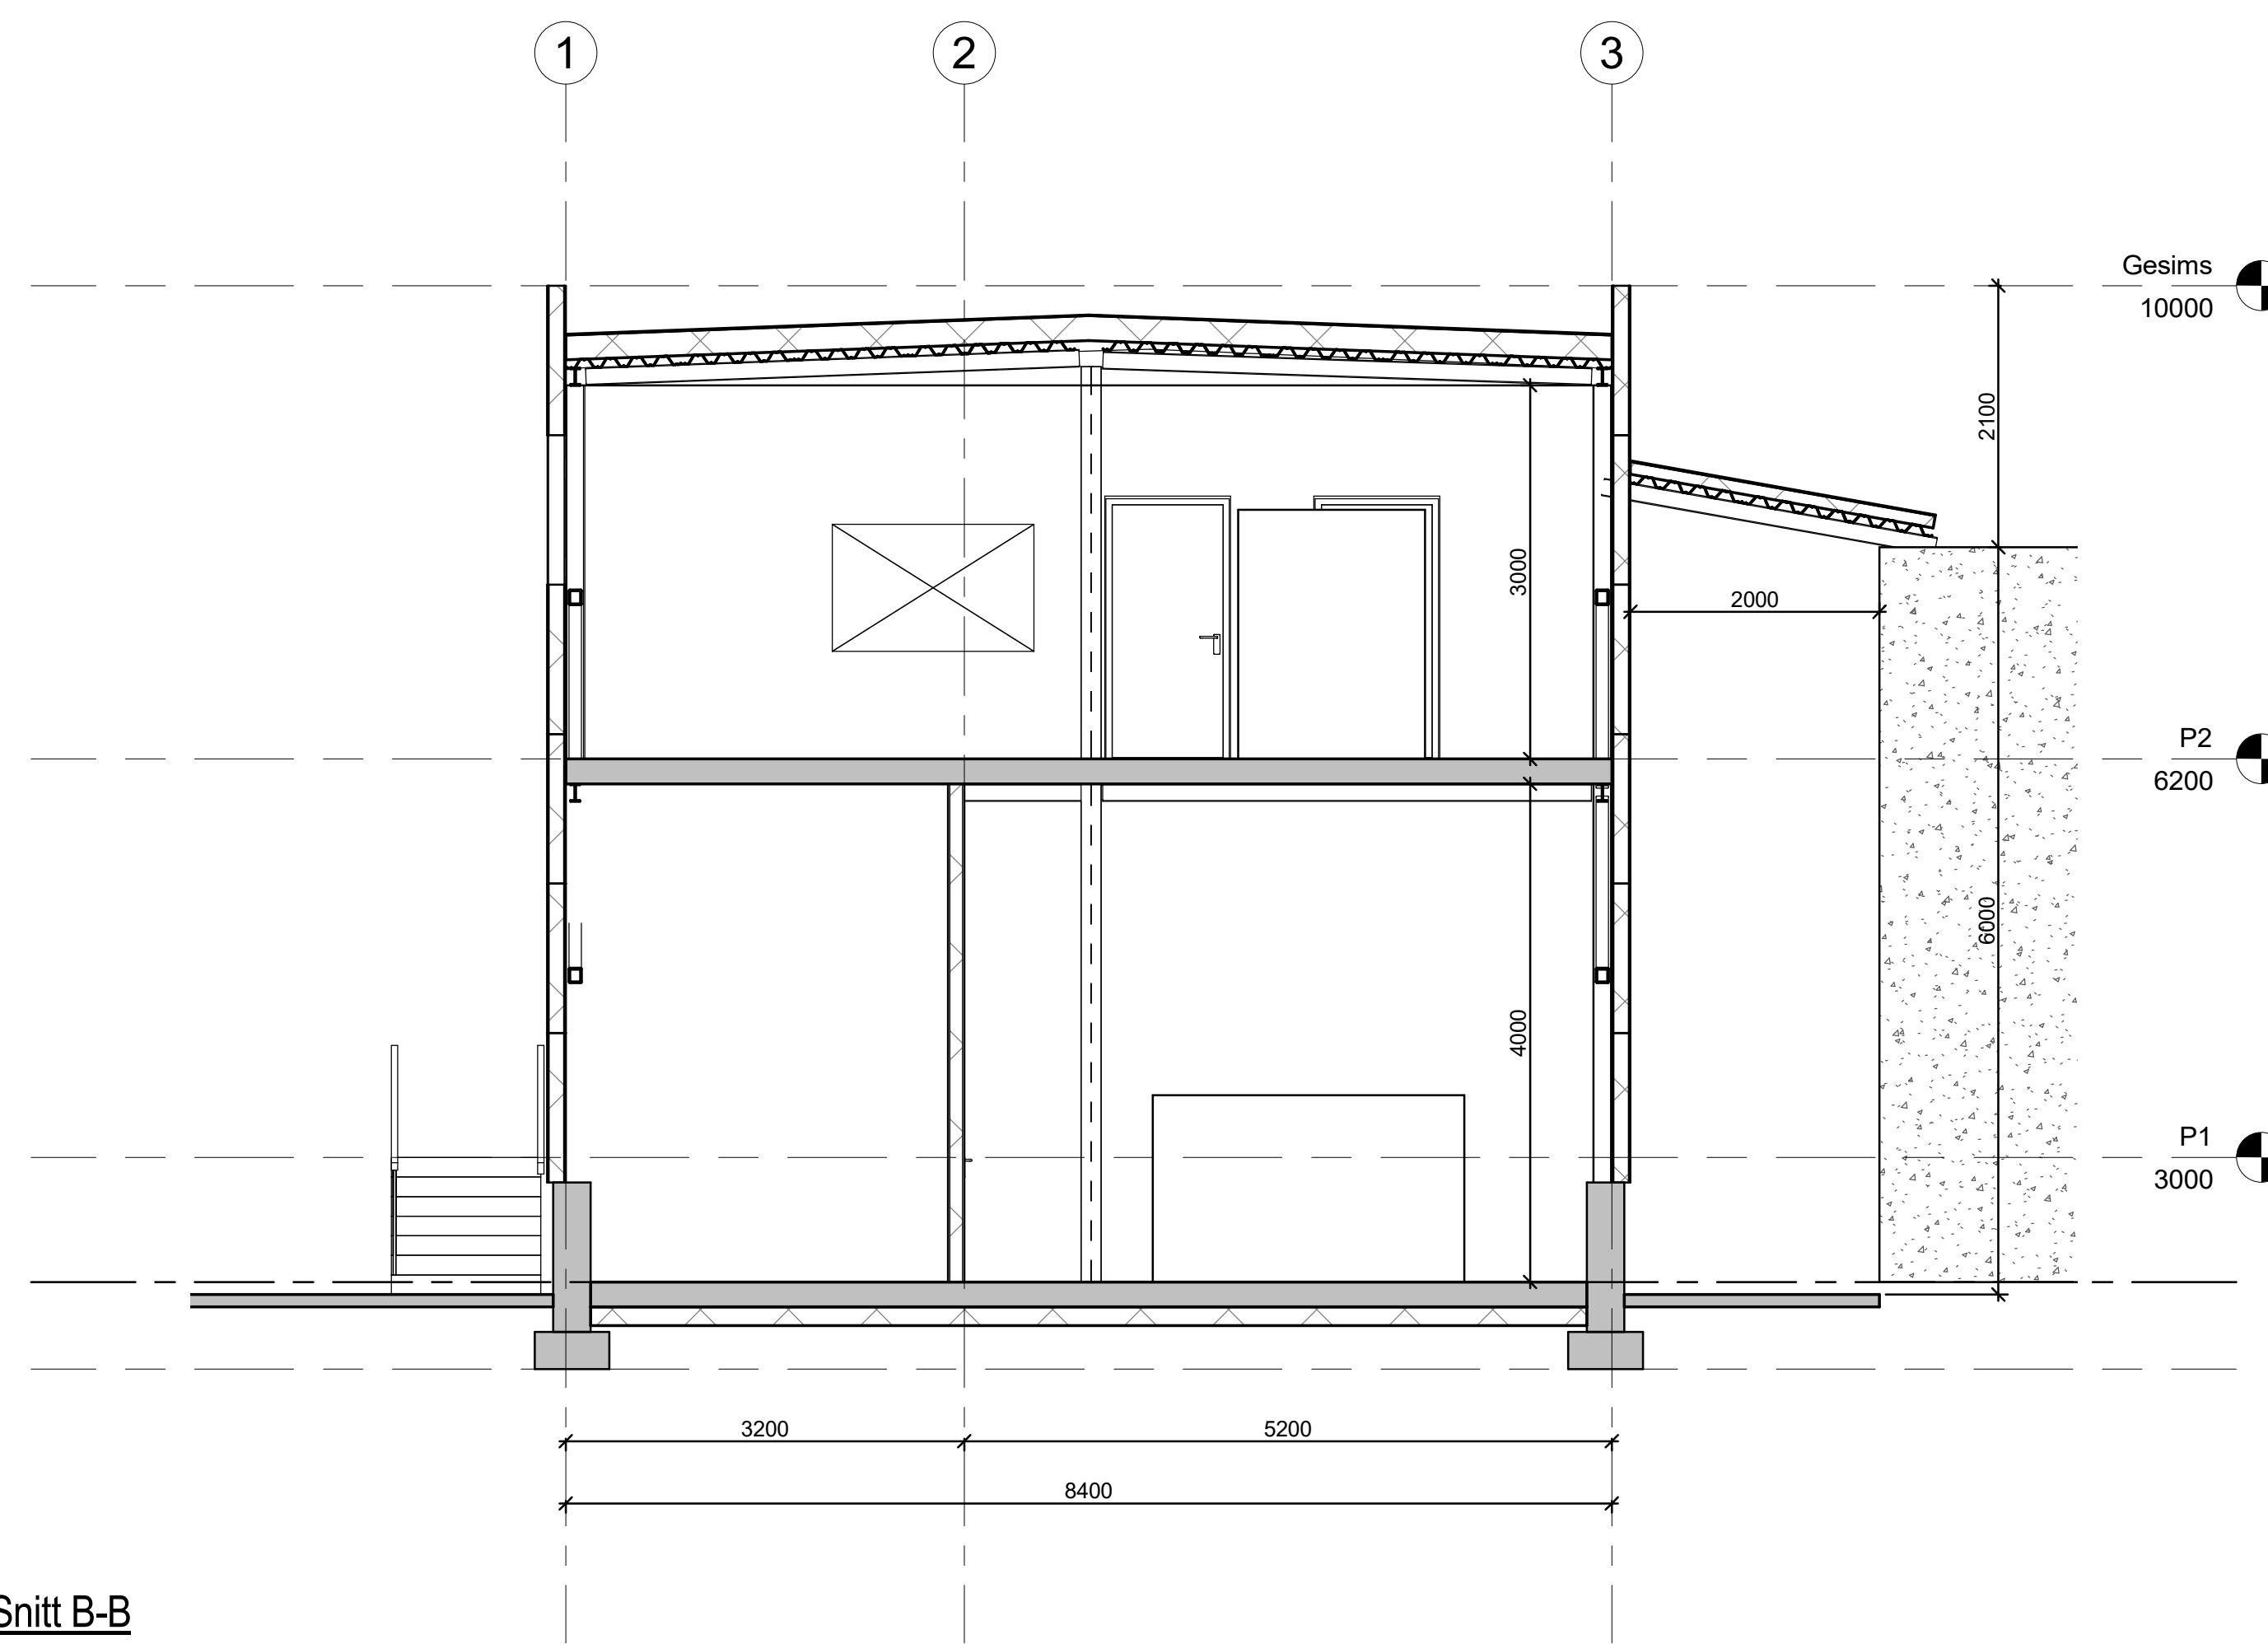

**Snitt B-B**  
1:50

FORKLARING:

1	Vedlegg til søknad om tiltak	17.09.2019	SS	HF	HF
Rev.	Beskrivelse	Dato	Tegn.	Kontrollert	Godkj.
	Radøy kommune		RIB		A1
	Renseanlegg Manger	Dato			
		29.03.2019			
	Snitt		Format		Målestokk
					1:50
Status		Konstr./Tegnet	Kontrollert	Godkjent	
Oppdrager:		/SS	HF	HF	
Multiconsult					
www.multiconsult.no		10205949	RA-B-220-30-01		1