Snitt 2 - Akse B
M=1:100

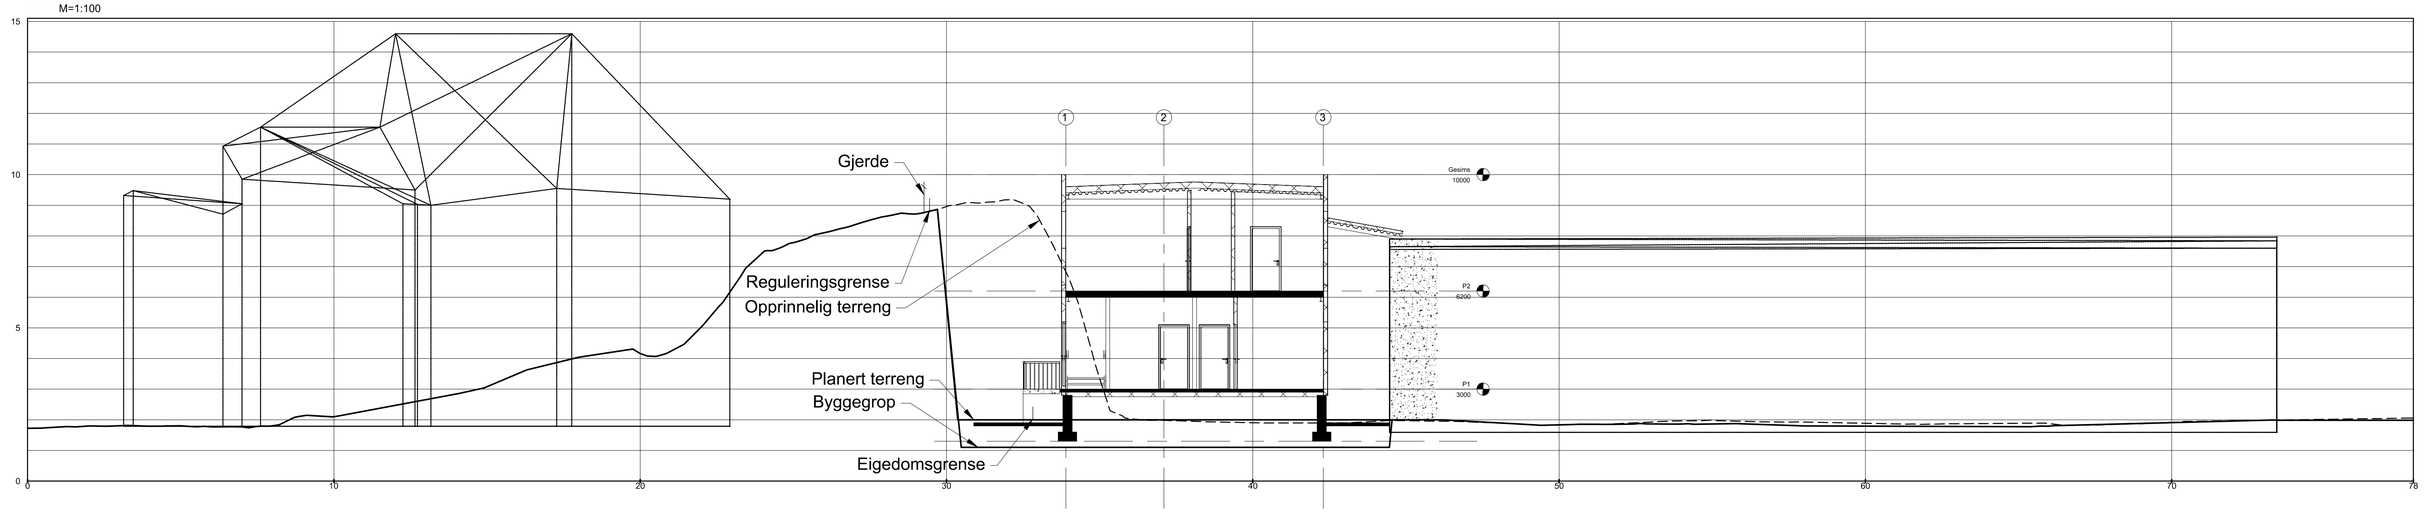

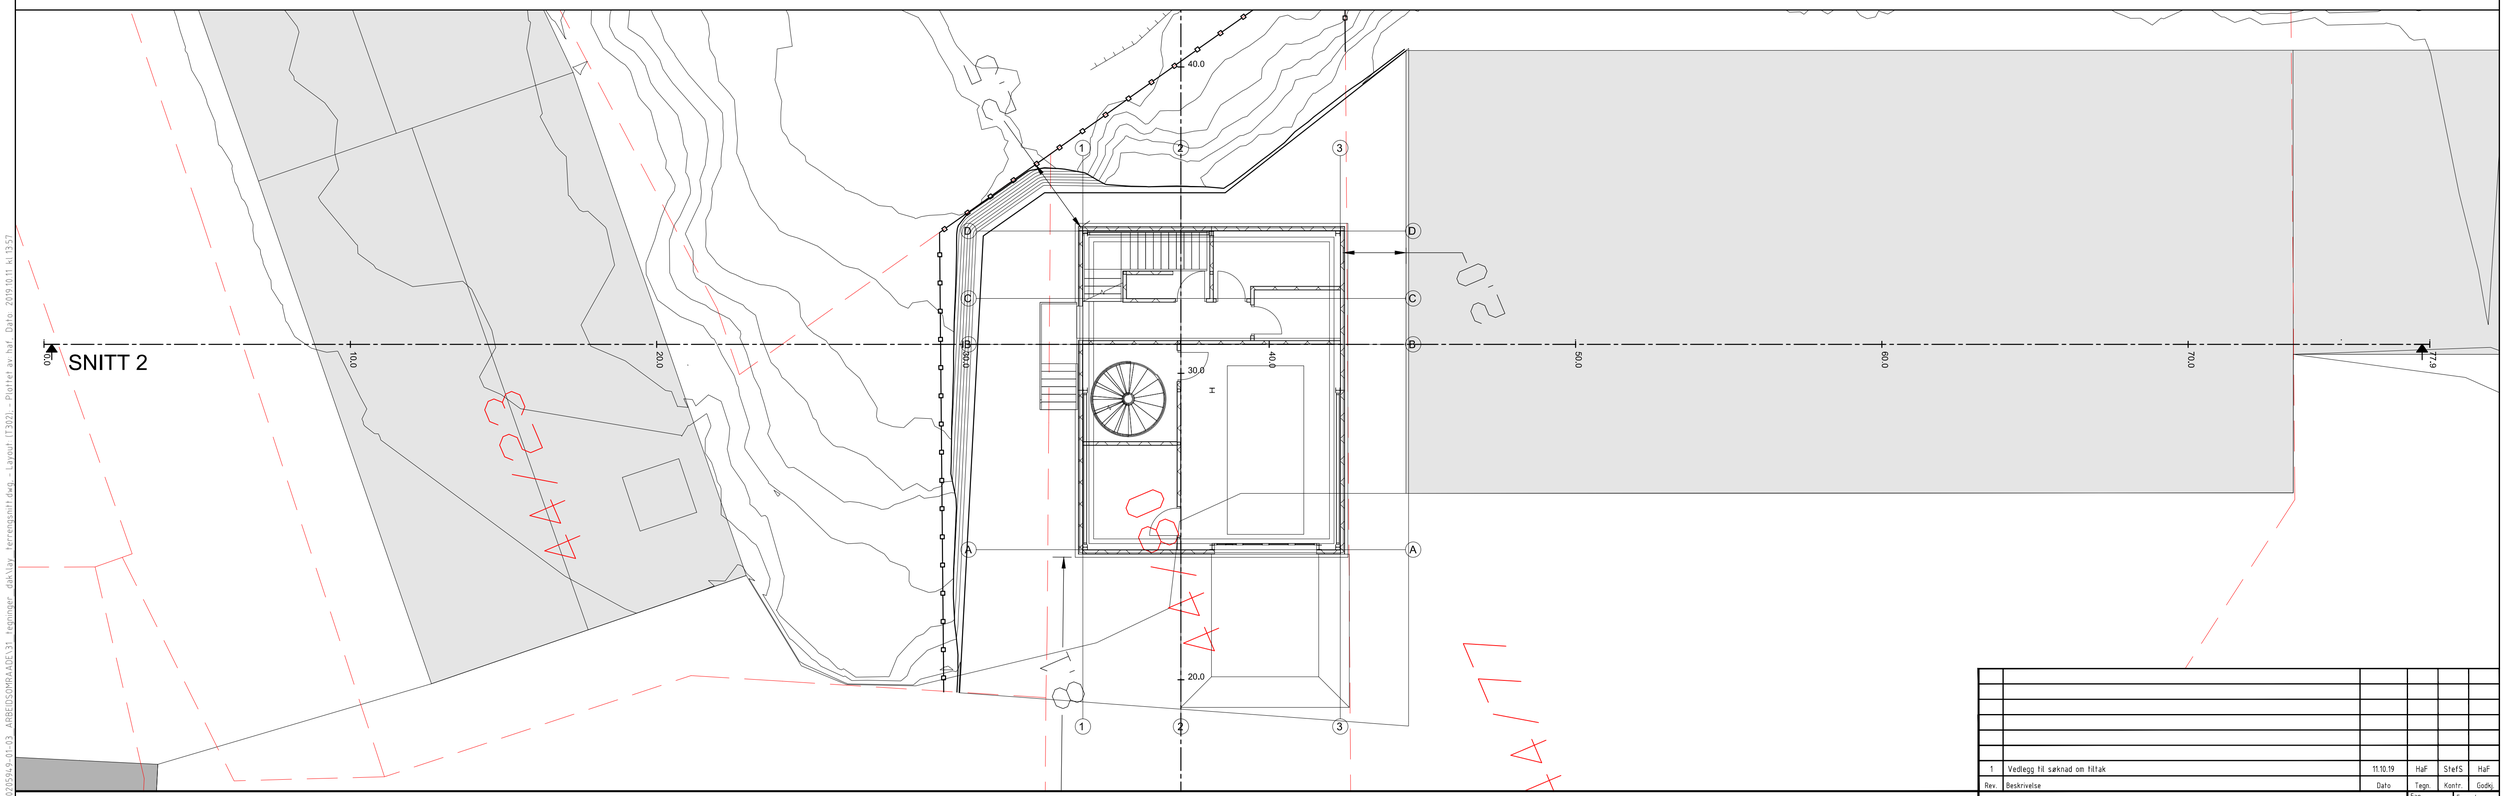

FORKLARING:

BESTEMMELSER:

HENVISNINGER:

Rev.	Beskrivelse	Dato	Tegn.	Kontr.	Godkj.
1	Vedlegg til søknad om tiltak	11.10.19	HaF	StefS	HaF

Radøy kommune
Reinseanlegg Manger

Fag: TVF
Format: A1
Dato: 17.09.19

Terrengsnitt ved RA
Snitt 2
Akse B

Format/Målestokk: 1:100

Multiconsult
www.multiconsult.no

Status	Konstr./Tegnet	Kontrollert	Godkjent
Søknadstegning	HaF	EKH	HaF

Oppdragsnr.	Tegningsnr.	Rev.
10205949	T302	1

\\metapho01\oppdrag\010205\10205949-011\10205949-01-03_ARBEIDSOMRAADE\31_tegninger_dak\lay_terrengsnitt.dwg, - Layout: (T302) - Plottet av: haf, Dato: 2019.10.11 kl. 13:57