


OMBYGG AV FÁRRIK
 ISDALSTØBBAKKEN 101,
 5916 ISDALSTØ

TILH: AAGE VILJEIK
 NYHAMMER

aaun 9.10.2019

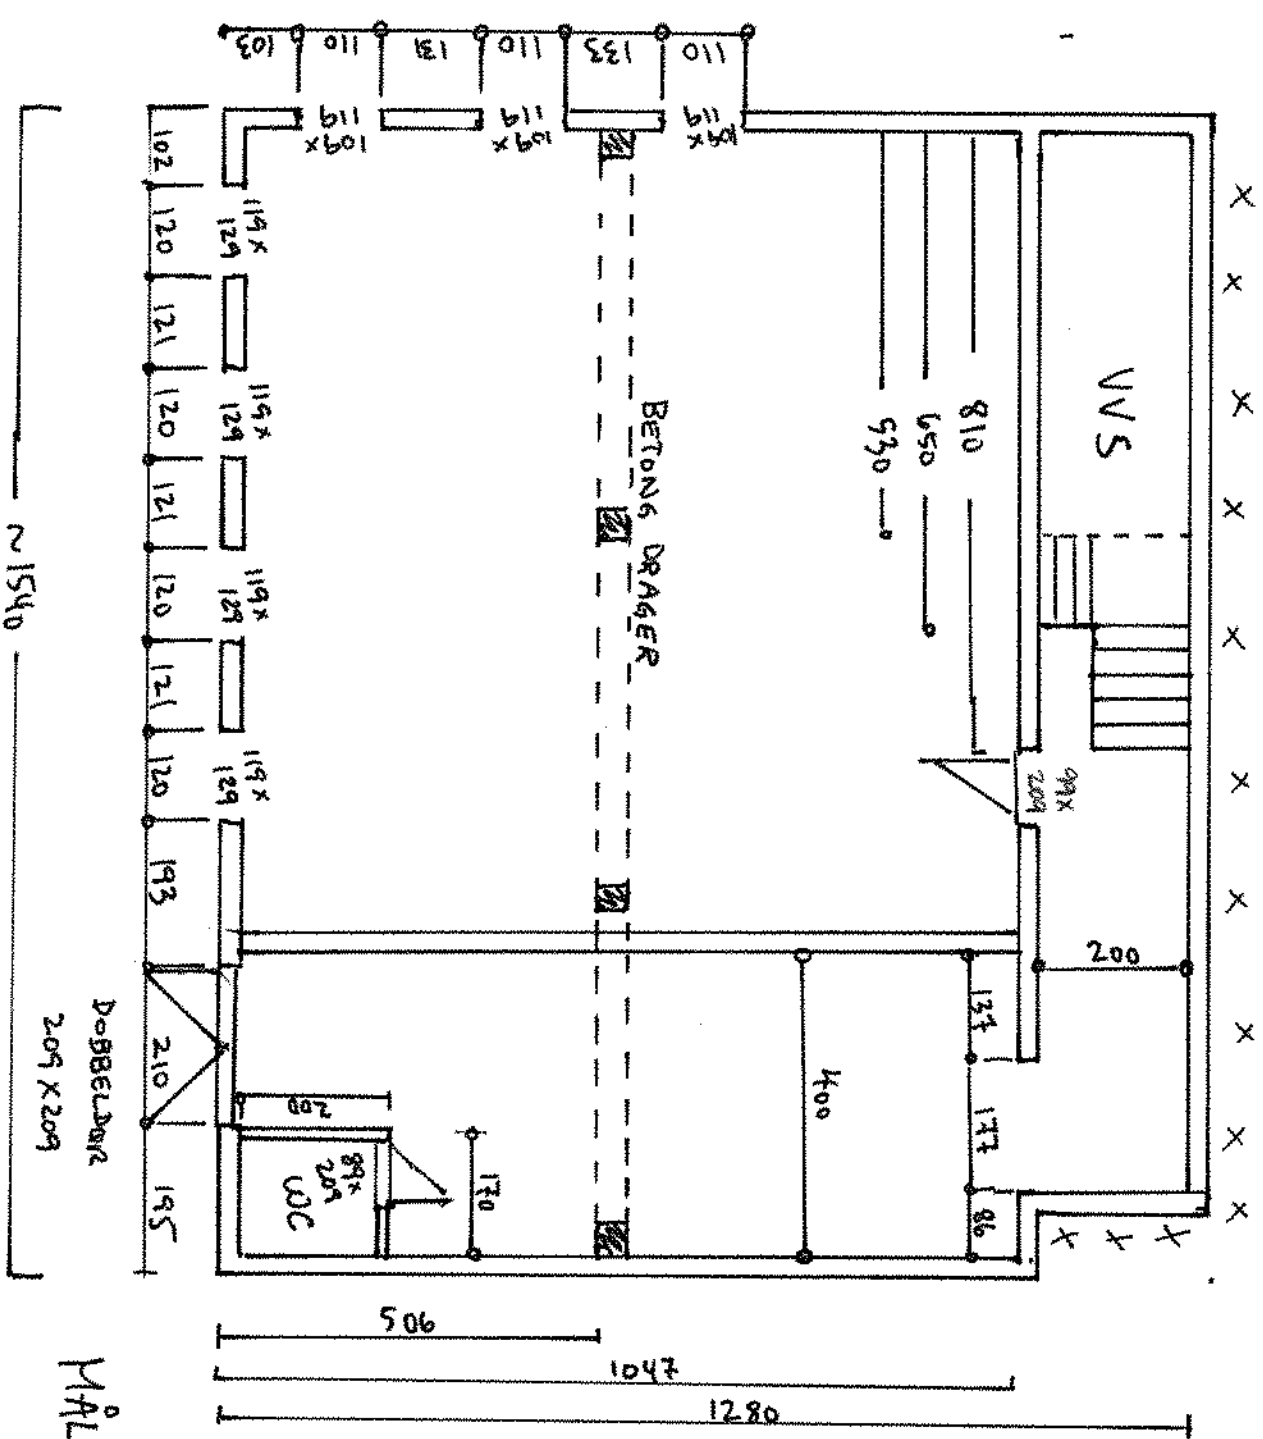

PLAN KJELLER ETG.

MÅL 1:100