


KJELLERPLAN

SEKSJONERINGSBEGJÆRING
 VEDLEGG 1
 ALVER KOMMUNE
 GNR.123 BNR.76
 BYGGEÅR 2021
 MÅLESTOKK: 1:200
 DATO: 06.09.21
 ADRESSE: NESET 2
 5955 LINDÅS

DATE/SCN	OBS! <ul style="list-style-type: none"> • TEGNINGEN KAN PRINTES I FEIL SKALA • IKKE TA MÅL DIREKTE PÅ TEGNING • BRUK BARE OPPGITTE MÅL 	I HENHOLD TIL UTVÆRK ER DENNE TEGNINGEN ARKOCONSULT AS SIN EGENDELSE. DENNE TEGNINGEN KAN IKKE BLI BRUKET OFFENTLIGGJORT ELLER GJEVET VIDERE TIL TREDJEPART UEN VÆR SKRIFTELT SAMTYKKE. OVERTRDELSE AV DETTE KAN SIKESKUL.	
	SØREIDE BYGG AS NY TOMANNSBOLIG, SØKN.TEGN.	REVISION/DATE: PROJECT NO.: 2020012	
REV. DESCRIPTION	GBNR. 123/76, ALVER SEKSJONERING KJELLERPL.	DRAWING NO.: 19120012A20	
	ARKOCONSULT AS, Postboks 103, 5291 Volest.J. Tel.: 56390003 - Fax.: 56191130 - Mob.: 93241511 Mail: post@arkoconsult.no - Org.nr.: 918269665 MVA	SCALE: 1:200 DRAWN: LAH CHECKED: PKT	FORMAT: A4 DATE: 06.09.21 DATE: 07.09.21


4.10.2021

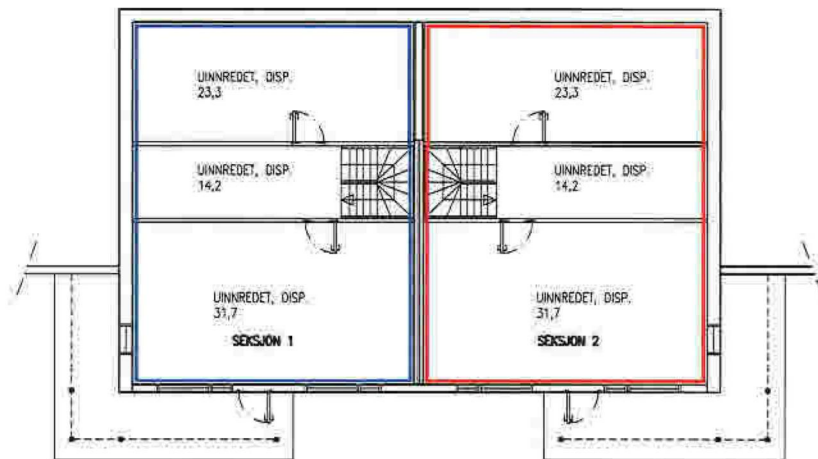

KJELLERPLAN

SEKSJONERINGSBEJÆRING
 VEDLEGG 1
 ALVER KOMMUNE
 GNR.123 BNR.76
 BYGGEÅR 2021
 MÅLESTOKK: 1:200
 DATO: 06.09.21
 ADRESSE: NESET 2
 5955 LINDÅS


REV / DESCRIPTION	DATE / SIGN	OBS! * TEGNINGEN KAN PRINTES I FEIL SKALA * IKKE TA MÅL DIREKTE PÅ TEGNING * BRUK BARE OPPGITTE MÅL	I FENØLD TIL LØSVERN ER DENNE TEGNINGEN ARKOCONSULT AS SIN EGENDOM DENNE TEGNINGEN KAN IKKE BLI BRUKT OFFENLIGGJORT ELLER GÅ VIDERE TIL TREDJEPART UTEM VERT SIKRELES SAMTYKKE. OVERTREDELSE AV DETTE KAN SEKSJON
	SØREIDE BYGG AS NY TOMANNSBOLIG, SØKN.TEGN.		REVISION/DATE: PROJECT NO.: 2020012
GBNR. 123/76, ALVER SEKSJONERING KJELLERPL		DRAWING NO.: 19120012A20	
 ARKOCONSULT AS, Postboks 103, 5291 Valesfjell Telf: 56390003 - Fax: 56191130 - Mob.: 93241511 Mail: post@arkoconsult.no - Org.nr.: 918269665 MVA		SCALE: 1:200 DRAWN: LAH CHECKED: PKT	FORMAT: A4 DATE: 06.09.21 DATE: 07.09.21

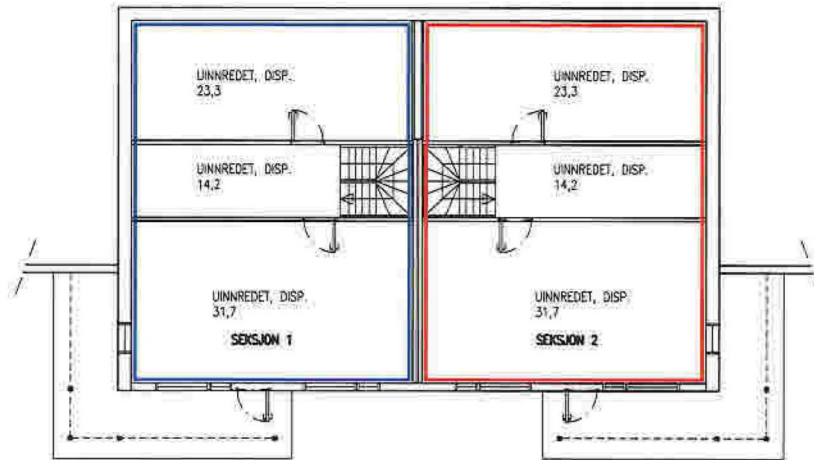

KJELLERPLAN


SEKSJONERINGSBEGJÆRING
 VEDLEGG 1
 ALVER KOMMUNE
 GNR.123 BNR.76
 BYGGEÅR 2021
 MÅLESTOKK: 1:200
 DATO: 06.09.21
 ADRESSE: NESET 2
 5955 LINDÅS

DATE/NOCH	OBS! • TEGNINGEN KAN PRINTES I FEIL SKALA • IKKE TA MÅL DIREKTE PÅ TEGNING • BRUK BARE OPPGITTE MÅL	• HENHOLD TIL UTVÆRK EN DENNE TEGNINGEN ANVENDERSULL AS SH DENNEN DENNE TEGNINGEN KAN IKKE BLI BRUKT OFFENTLIGGJORT ELLER GIK MÅLRE TIL TREDJEPARTY UEN VÅRT SÅRHLJEL SAMTYKKAL... OAVIRTFREDELSI AN BLITT KAN SØKNMÅL
	SØREIDE BYGG AS NY TOMANNSBOLIG, SØKN.TEGN.	REVISION/DATE: PROJECT NO.: 2020012
REV. DESCRIPTION	GBNR. 123/76, ALVER SEKSJONERING KJELLERPL.	DRAWING NO.: 19120012A20
	 ARKOCONSULT AS, Postboks 103, 5291 Valesst.f. Tel.: 56390003 - Fax.: 56191130 - Mob.: 93241511 Mail: post@arkoconsult.no - Org.nr.: 918269665 MVA	SCALE: 1:200 FORMAT: A4 DRAWN: LAH DATE: 06.09.21 CHECKED: PKT DATE: 07.09.21

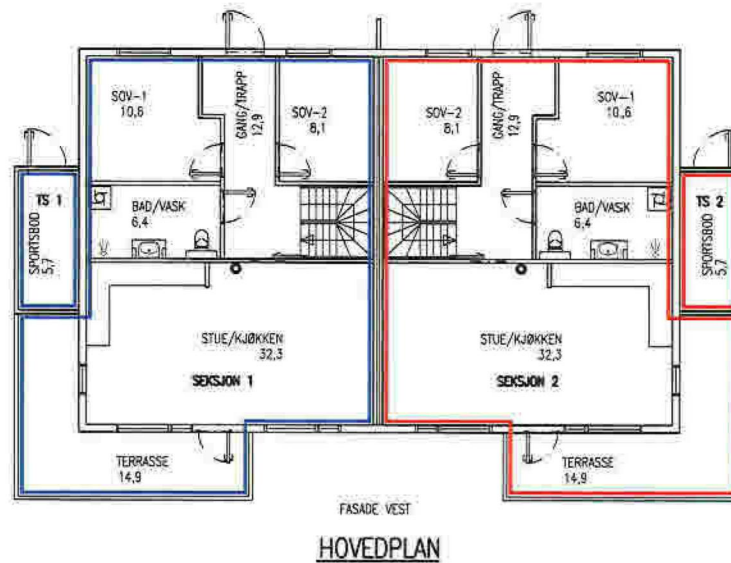


SEKSJONERINGSBEGJÆRING
 VEDLEGG 2
 ALVER KOMMUNE
 GNR.123 BNR.76
 BYGGEÅR 2021
 MÅLESTOKK: 1:200
 DATO: 06.09.21
 ADRESSE: NESET 2
 5955 LINDÅS

REV. DESCRIPTION	DATE/SIGN	OBS! • TEGNINGEN KAN PRINTES I FEIL SKALA • IKKE TA MÅL DIREKTE PÅ TEGNING • BRUK BARE OPPGITTE MÅL	HENVISNING TIL LØSVERK ER DENNE TEKNIKKEN. ARKODONSULT AS SIN EIERDOM DENNE TEKNIKKEN KAN IKKE BLI BRUKT. OFFENTLIGGJORT ELLER GÅR VIDERE TIL DRIFTSPART UEN VÅR SKRIFTLIGE SAMTYKKE. OVERTREDELSE AV DETTE KAN STRAFES.
	SØREIDE BYGG AS NY TOMANNSBOLIG, SØKN.TEKN.		REVISION/DATE: PROJECT NO.: 2020012
	GBNR. 123/76, ALVER SEKSJONERING HOVEDPL.		DRAWING NO.: 19120012A21
	SCALE: 1:200 FORMAT: A4 DRAWN: LAH DATE: 06.09.21 CHECKED: PKT DATE: 07.09.21		ARKODONSULT AS, Postboks 103, 5291 Valest.f. Tel.: 56390003 - Fax.: 56191130 - Mob.: 93241511 Mail: post@arkoconsult.no - Org.nr.: 918269665 NVA

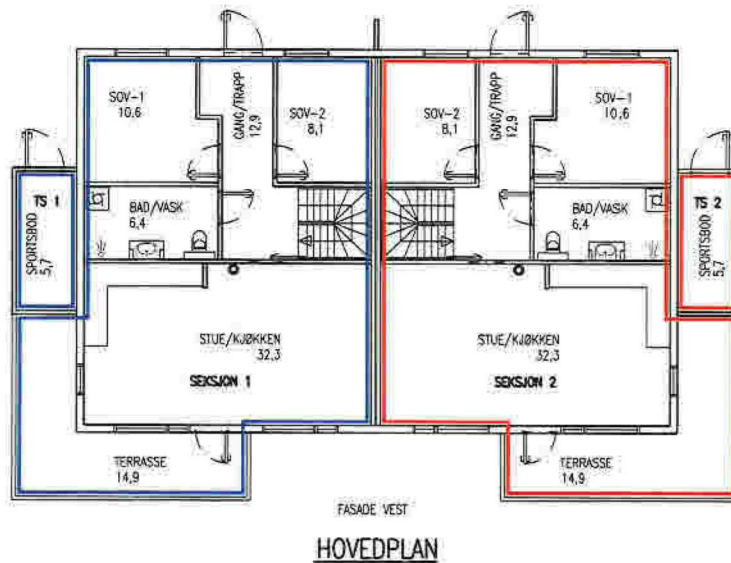

SEKSJONERINGSBEGJÆRING
 VEDLEGG 2
 ALVER KOMMUNE
 GNR.123 BNR.76
 BYGGEÅR 2021
 MÅLESTOKK: 1:200
 DATO: 06.09.21
 ADRESSE: NESET 2
 5955 LINDÅS

DATE/ØSKN	OBS! • TEGNINGEN KAN PRINTES I FEIL SKALA • IKKE TA MÅL DIREKTE PÅ TEGNING • BRUK BARE OPPGITTE MÅL	I HENHOLD TIL LOVVERN ER DENNE TEGNINGEN ARKONCONSULT AS SIN EGENDE BRUKTE TEGNINGEN KAN VÆRE ELLER BRUKTE ØYENLIGGJØMME ELLER ØYER VILDE TIL TREDDEPART UEN VÅRT SÆRBELOGG SÅNTVIRKE I OVERTREDELSE AV 21:11 KAN SANSØKES	
	SØREIDE BYGG AS NY TOMANNSBOLIG, SØKN.TEKN.	REVISION/DATE:	PROJECT NO.: 2020012
REV. DESCRIPTION	GBNR. 123/76, ALVER SEKSJONERING HOVEDPL.	DRAWING NO.:	19120012A21
	ARKONCONSULT AS, Postboks 103, 5281 Vølestr.1 Tel.: 56390003 - Fax.: 56191130 - Mob.: 93241511 Mail: post@arkoconsult.no - Org.nr.: 918269665 NVA	SCALE: 1:200 DRAWN: LAN CHECKED: PKT	FORMAT: A4 DATE: 06.09.21 DATE: 07.09.21

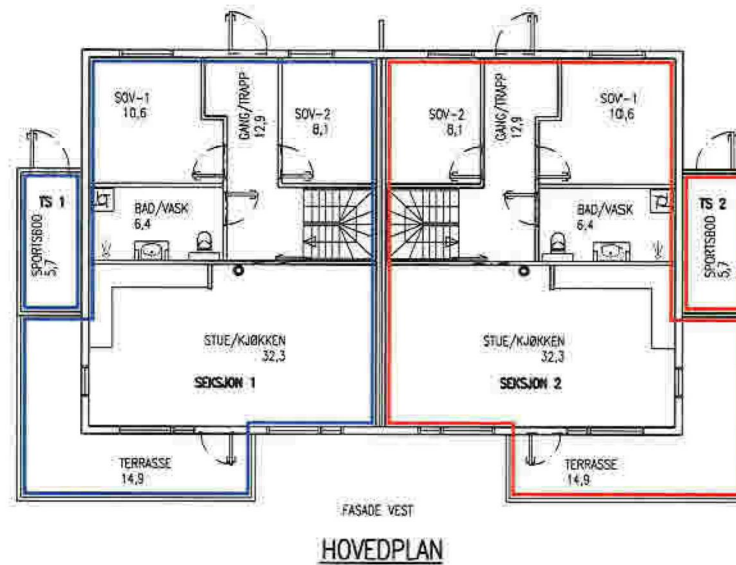

SEKSJONERINGSBEGJÆRING
 VEDLEGG 2
 ALVER KOMMUNE
 GNR.123 BNR.76
 BYGGÅR 2021
 MÅLESTOKK: 1:200
 DATO: 06.09.21
 ADRESSE: NESET 2
 5955 LINDÅS

DATE/NOEN	OBS: • TEGNINGEN KAN PRINTES I FEIL SKALA • IKKE TA MÅL DIREKTE PÅ TEGNING • BRUK BARE OPPGITTE MÅL	I HENHOLD TIL LOVVERK EN UENNE TEGNINGEN ARKOCONSULT AS SIN TILFØRDE DENNE TEGNINGEN KAN IKKE BLI BRUKT OFFENLIGGJORT ELLER I S VIKTIG TIL TREDJEPART UTEN VÅRT SÅRTEJLDE SAMTYKKE. OVERTREDELSE AV DETTE KAN STRAFES	
	SØREIDE BYGG AS NY TOMANNSBOLIG, SØKN.TEKN.	REVISION/DATE: PROJECT NO.: 2020012	
REV. DESCRIPTION	GBNR. 123/76, ALVER SEKSJONERING HOVEDPL.	DRAWING NO.: 19120012A21	
		SCALE: 1:200 DRAWN: LAH	FORMAT: A4 DATE: 06.09.21
	ARKOCONSULT AS, Postboks 103, 5291 Valesf., Tel.: 56390003 - Fax.: 56191130 - Mob.: 93241511 Mail: post@arkoconsult.no - Org.nr.: 918269665 MVA	CHECKED: PKT	DATE: 07.09.21